


Legenda	
BL	BOCA DE LOBO (NOVA)
BLE	BOCA DE LOBO EXISTENTE
BLER	BOCA DE LOBO EXISTENTE-RELOCAR
→	SENTIDO DO FLUXO
Ø100cm	DIÂMETRO DA TUBULAÇÃO
C=8,00m	COMPRIMENTO DA TUBULAÇÃO

Aprovações e Despachos

		Projeto DRENAGEM - PARQUE LINEAR DE CAÇADOR
Referência Projeto de Drenagem TRECHO ESTACA 177 - 203	FOUNDA 01/02	Data 13 março 2020
Revisões	Área Indicada	Desenho Carlos
Responsável Técnico Eng. Civil Carine Marcon CREA SC 098.839-2	Escala 1/300	Arquivo D:\Instituto\PARQUE LINEAR PNC\DRENAGEM PARQUE LINEAR IL_91.dwg

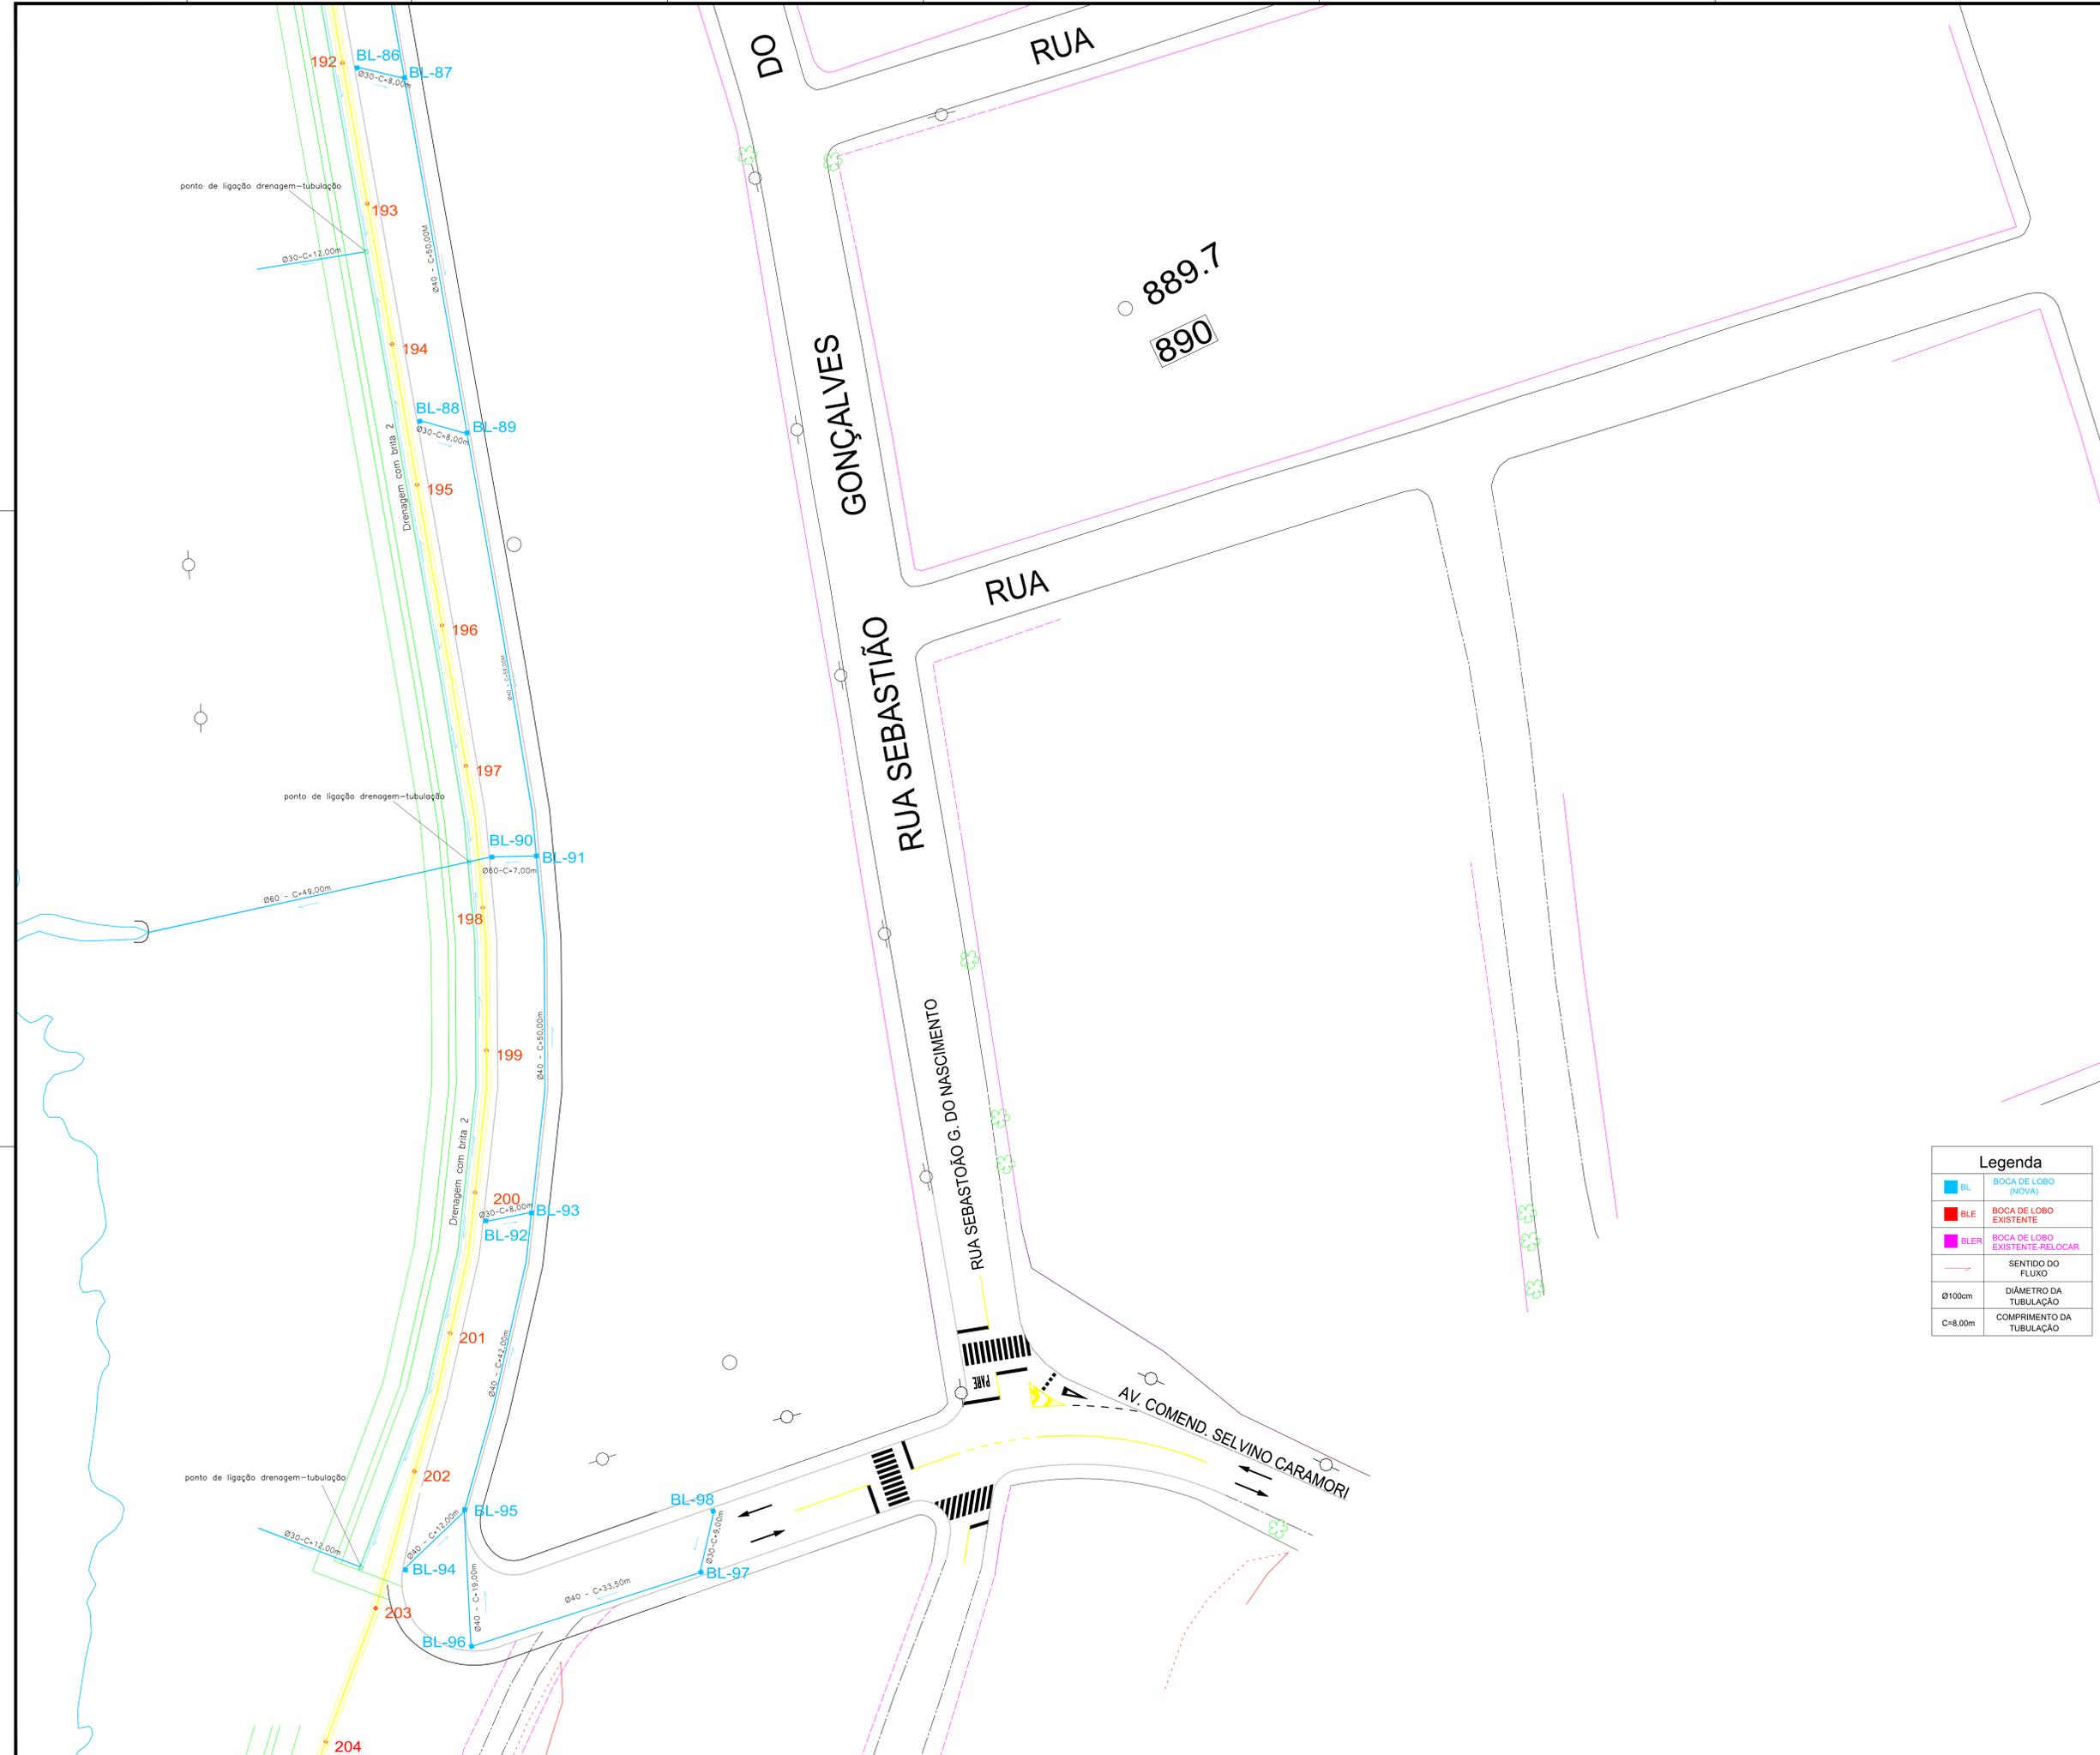

ponto de ligação drenagem-tubulação

ponto de ligação drenagem-tubulação

ponto de ligação drenagem-tubulação

Legenda	
■ BL	BOCA DE LOBO (NOVA)
■ BLE	BOCA DE LOBO EXISTENTE
■ BLER	BOCA DE LOBO EXISTENTE-RELOCAR
→	SENTIDO DO FLUXO
Ø100cm	DIÂMETRO DA TUBULAÇÃO
C=8,00m	COMPRIMENTO DA TUBULAÇÃO

Aprovações e Despachos

		Projeto DRENAGEM - PARQUE LINEAR DE CAÇADOR Referência Projeto de Drenagem TRECHO ESTACA 177 - 203 TRECHO 05	FOLHA 02/02
Responsável Técnico Eng. Civil Carine Marcon CREA SC 098.839-2	Área Indicada Escala 1/300 Desenho Carlos Arquivo D:\Instituto\PARQUE LINEAR PMS\DRENAGEM PARQUE LINEAR 11_16.dwg	Revisões (Empty table for revisions)	Data 13 março 2020