



VISTA LATERAL

Escala 1/100

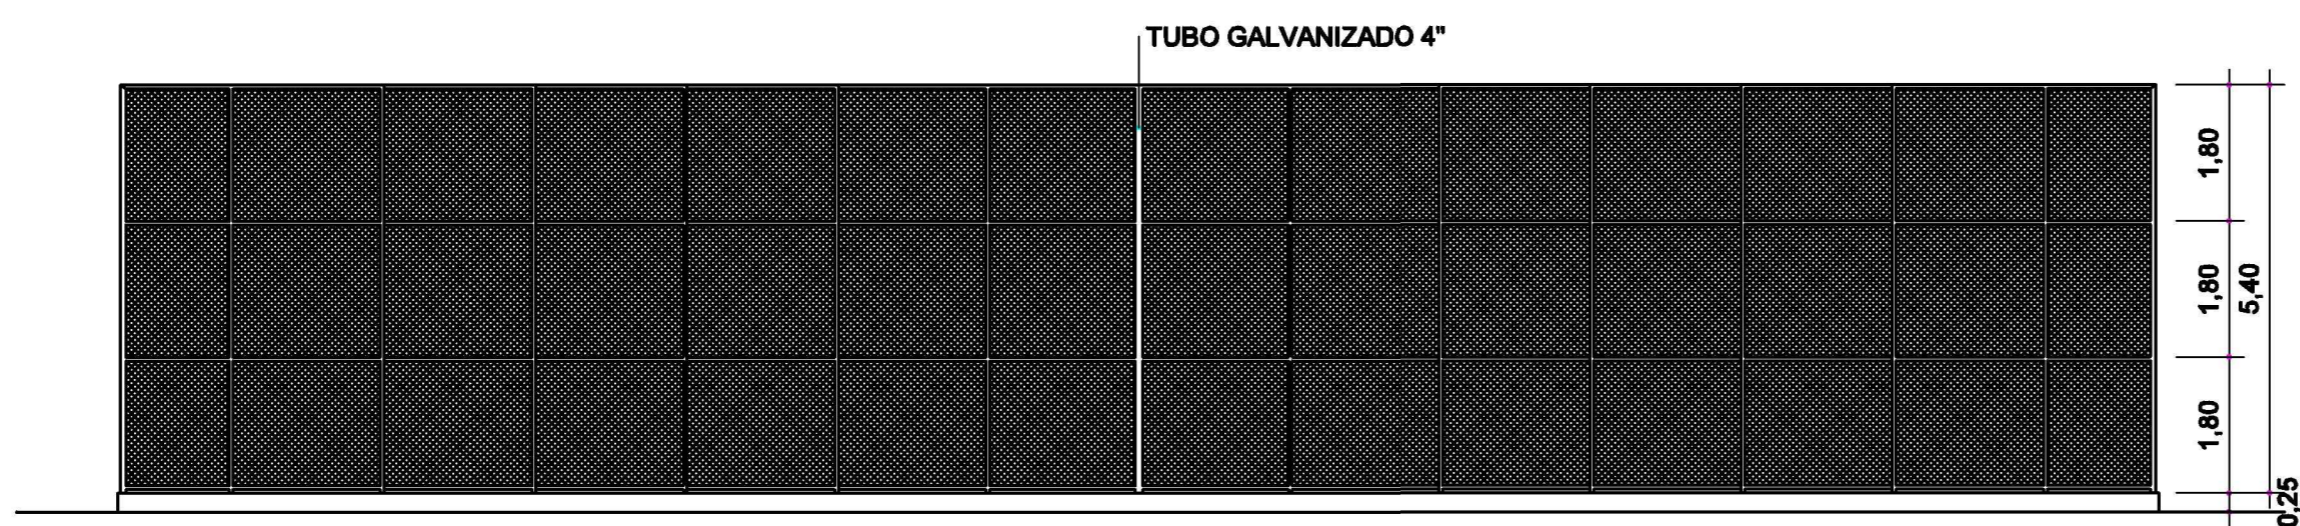

VISTA FUNDOS

Escala 1/100

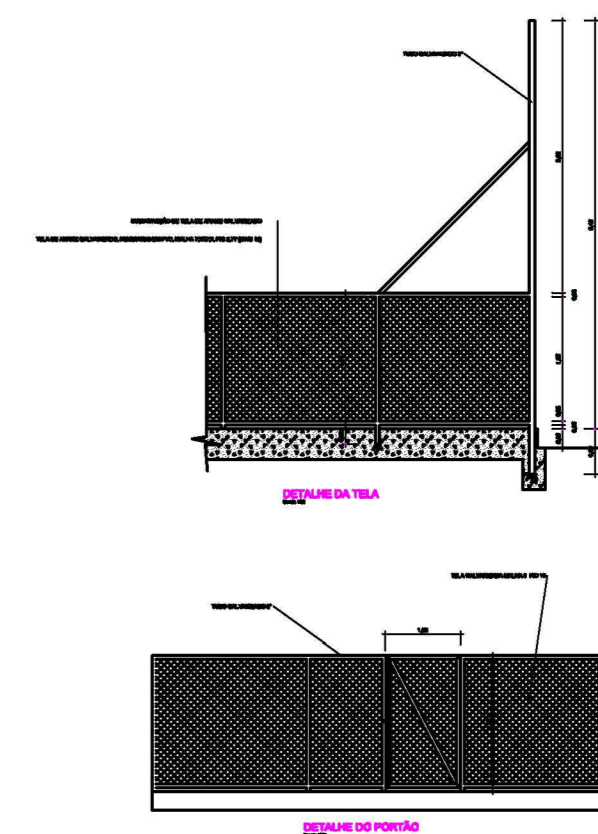

Projeto		
 <p>IPPUC INSTITUTO DE PESQUISA E PLANEJAMENTO URBANO DE CAÇADOR</p>	<p>Referência</p> <p>EMISSÃO INICIAL DO PROJETO</p> <p>-</p> <p>-</p> <p>-</p> <p>-</p>	<p>FOLHA</p>
	<p>Revisões</p> <p>REVISÃO DO PROJETO</p> <p>-</p> <p>-</p> <p>-</p> <p>-</p>	<p>Data</p> <p>27 novembro 2019</p>
<p>Responsável Técnico</p> <p>_____</p>	<p>Área</p> <p>_____</p> <p>Escala</p> <p>_____</p> <p>Desenho</p> <p>_____</p> <p>Arquivo</p> <p>E:\arquivos rede\carol\2019\QUADRA DE GRAMA SINTETICA PARQUE CENTRAL\CAMPO GRAMA SINTETICA PARQUE CENTRAL.dwg</p>	