




ELEVAÇÃO DA PASSARELA  
ESCALA 1:50

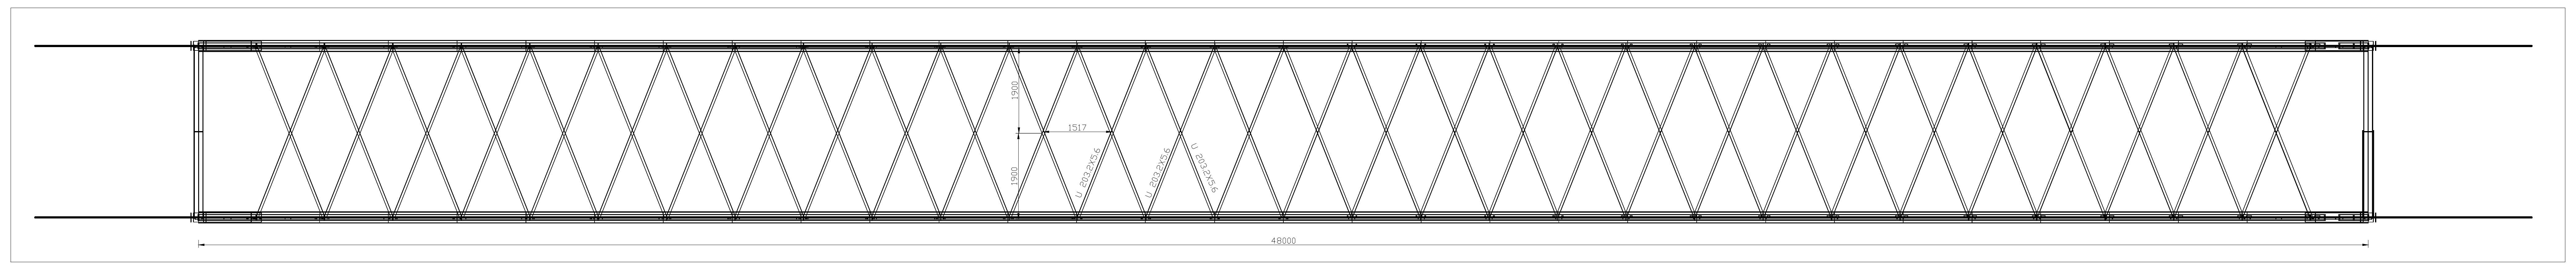


PLANTA DA PASSARELA  
ESCALA 1:50

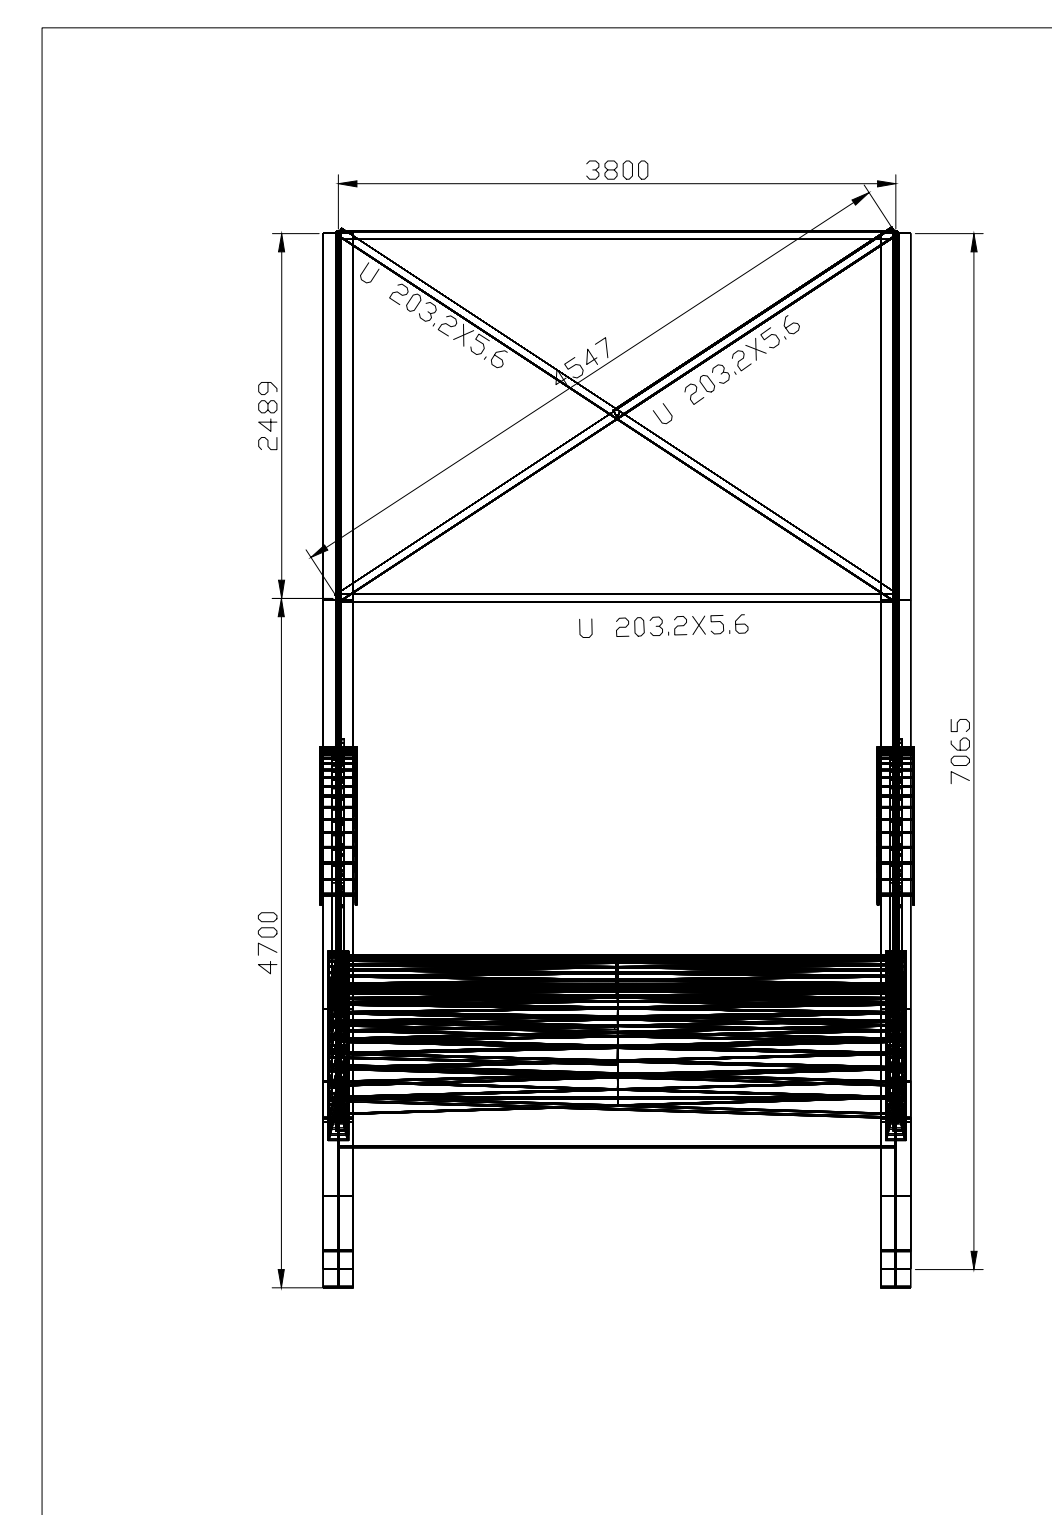

VISTA FRONTAL DA PASSARELA  
ESCALA 1:50

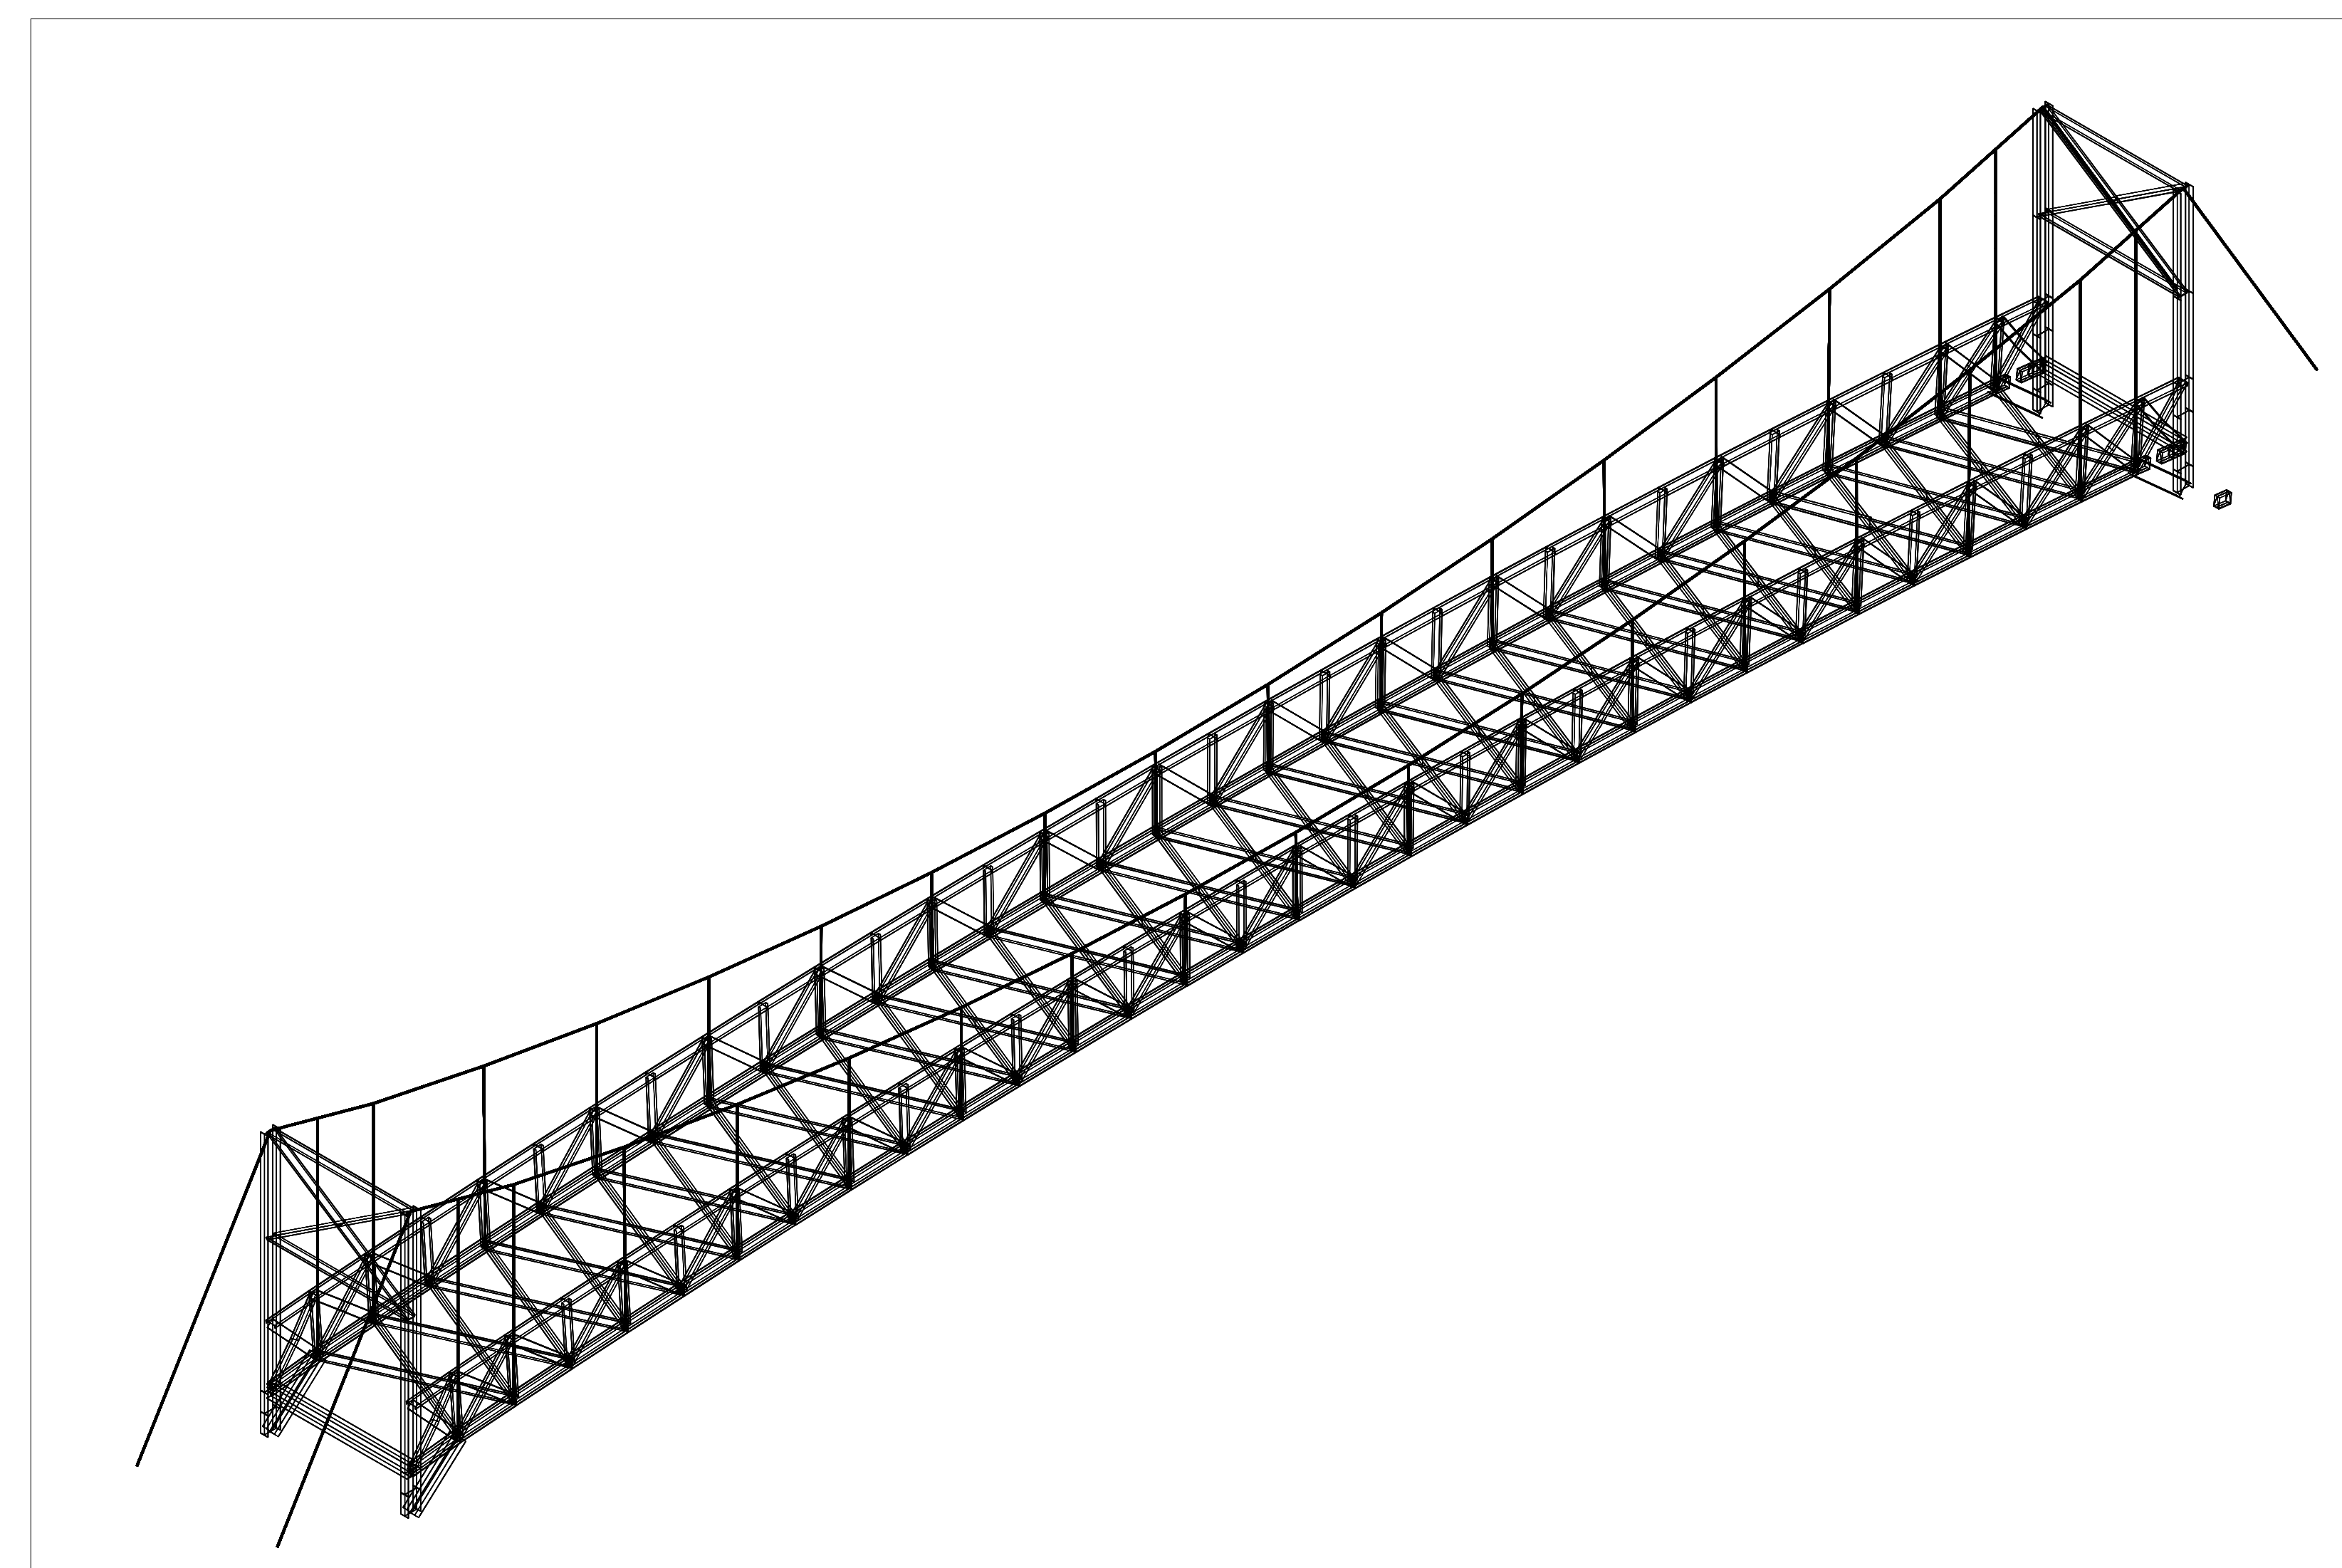

VISTA TRIDIMENSIONAL DA PASSARELA  
ESCALA 1:100

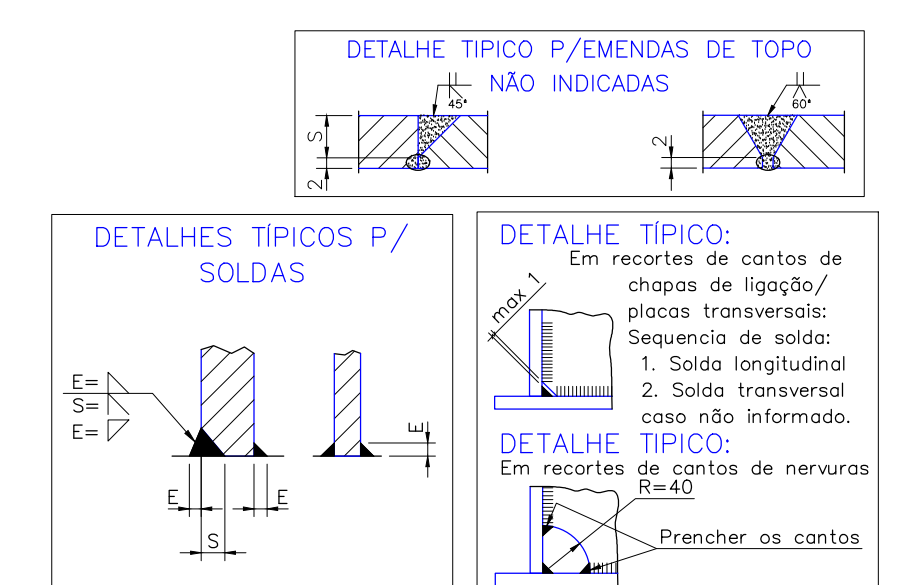

| POS | QUANT. | DESCRIÇÃO |
|-----|--------|-----------|
| 15  |        |           |
| 14  |        |           |
|                                                             |                                                                                           |                   |
|-------------------------------------------------------------|-------------------------------------------------------------------------------------------|-------------------|
| Projeto <b>PASSARELA PARQUE CENTRAL - FEIRA DO PRODUTOR</b> |                                                                                           | FOLHA             |
| Referência                                                  | ELEVAÇÕES                                                                                 | <b>PPFP</b>       |
| CORTES                                                      | DETALHES                                                                                  |                   |
| Revisões:                                                   | REVISÃO DO PROJETO                                                                        | Data              |
| .                                                           | .                                                                                         | 28 fevereiro 2020 |
| .                                                           | .                                                                                         |                   |
| .                                                           | .                                                                                         |                   |
| Responsável Técnico                                         | Área                                                                                      |                   |
|                                                             | Escala INDICADA                                                                           |                   |
|                                                             | Desenho <b>ÁBIO</b>                                                                       |                   |
| Arquivo                                                     | C:\pwork\proj\Desenho\CACADOR\PROJETO Passarela Branda\Detalhe estrutura.rvt - 28.02.2020 |                   |