


- EXISTENTE
- DEMOLIÇÃO
- AMPLIAÇÃO/FECHAR

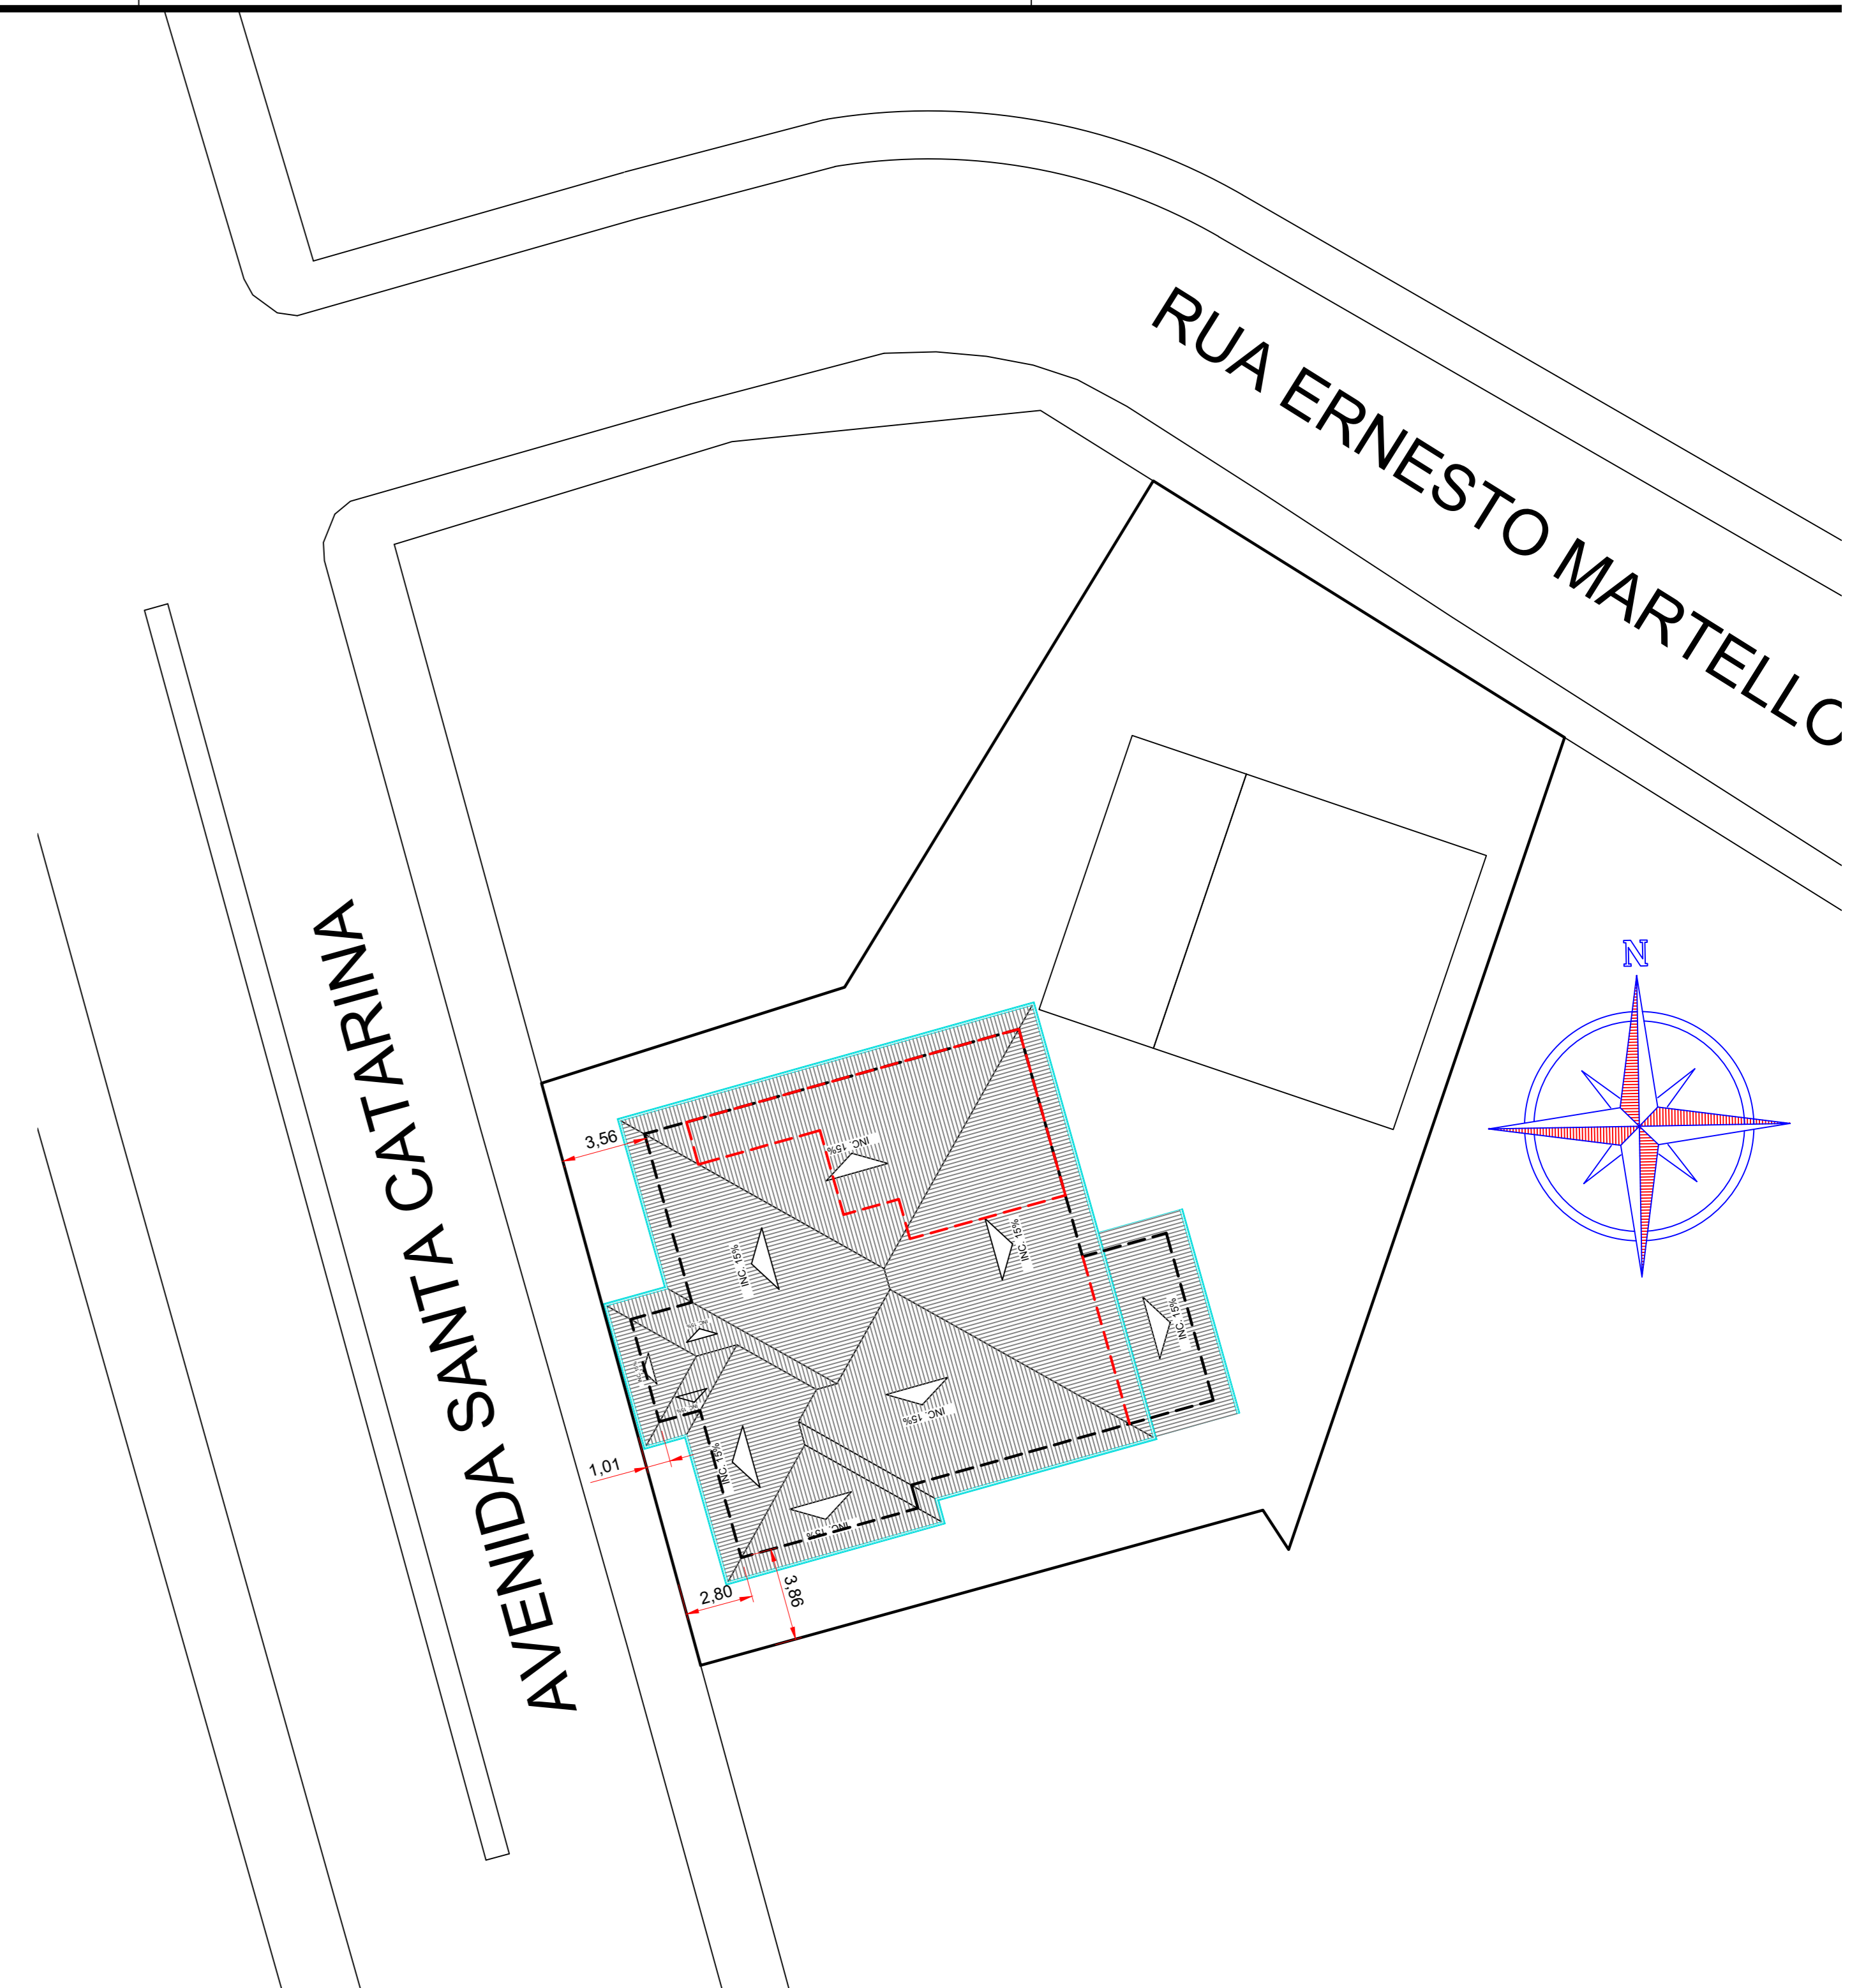


PLANTA BAIXA ATUAL
 ESC.: 1/50
 ÁREA.: 247,81m²


PLANTA BAIXA REFORMA / AMPLIAÇÃO
 ESC.: 1/50

Aprovações e Despachos


	Referência	EMISSÃO INICIAL DO PROJETO	FOLHA
	PLANTA BAIXA ATUAL	PLANTA BAIXA REFORMA E AMPLIAÇÃO	AQ01
Revisões	REVISÃO DO PROJETO	Data	5 maio 2020
Responsável Técnico	Área	323,72 m²	
	Escala	INDICADA	
	Desenho	FABIO	
	Arquivo	C:\unipuc\redes\carp\2020\sem_obra\arquitectonico\sem_obra\11.dwg	

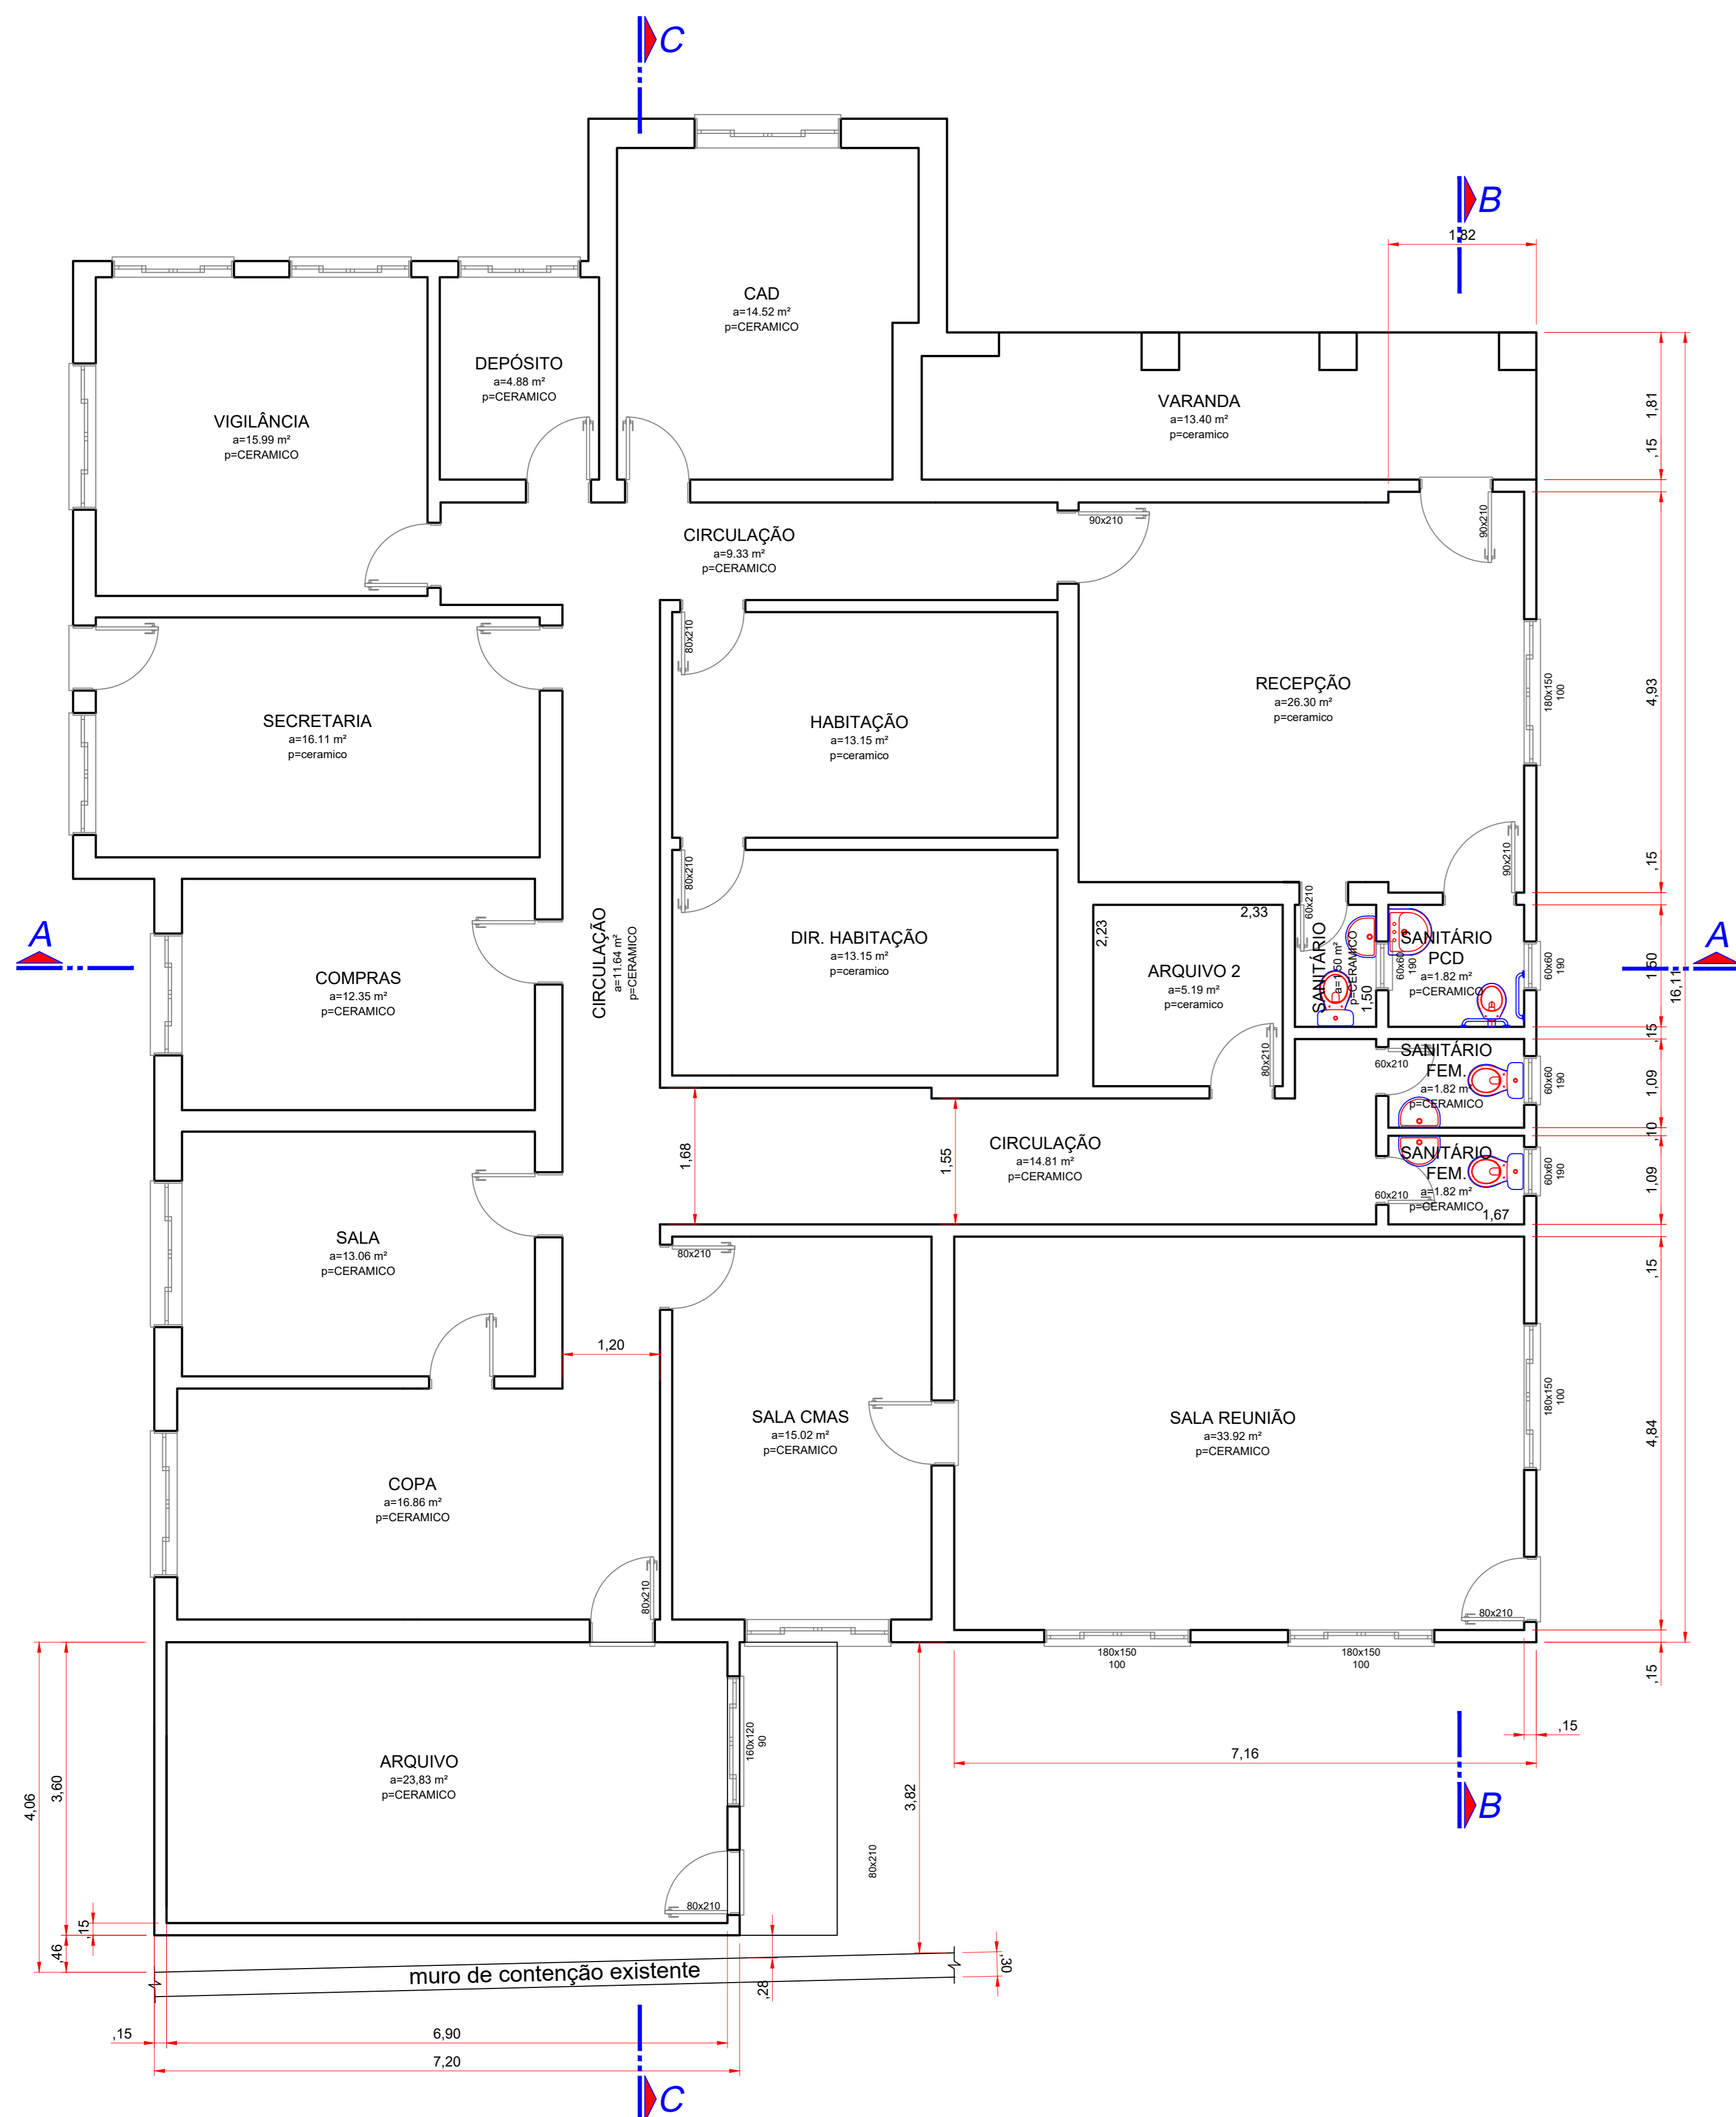


PLANTA BAIXA PRETENDIDA
 ESC.: 1/50
 ÁREA AMPLIADA: 75,91m²
 ÁREA AMPLIADA PRIMEIRA ETAPA: 23,83 m²
 ÁREA TOTAL: 323,72m²

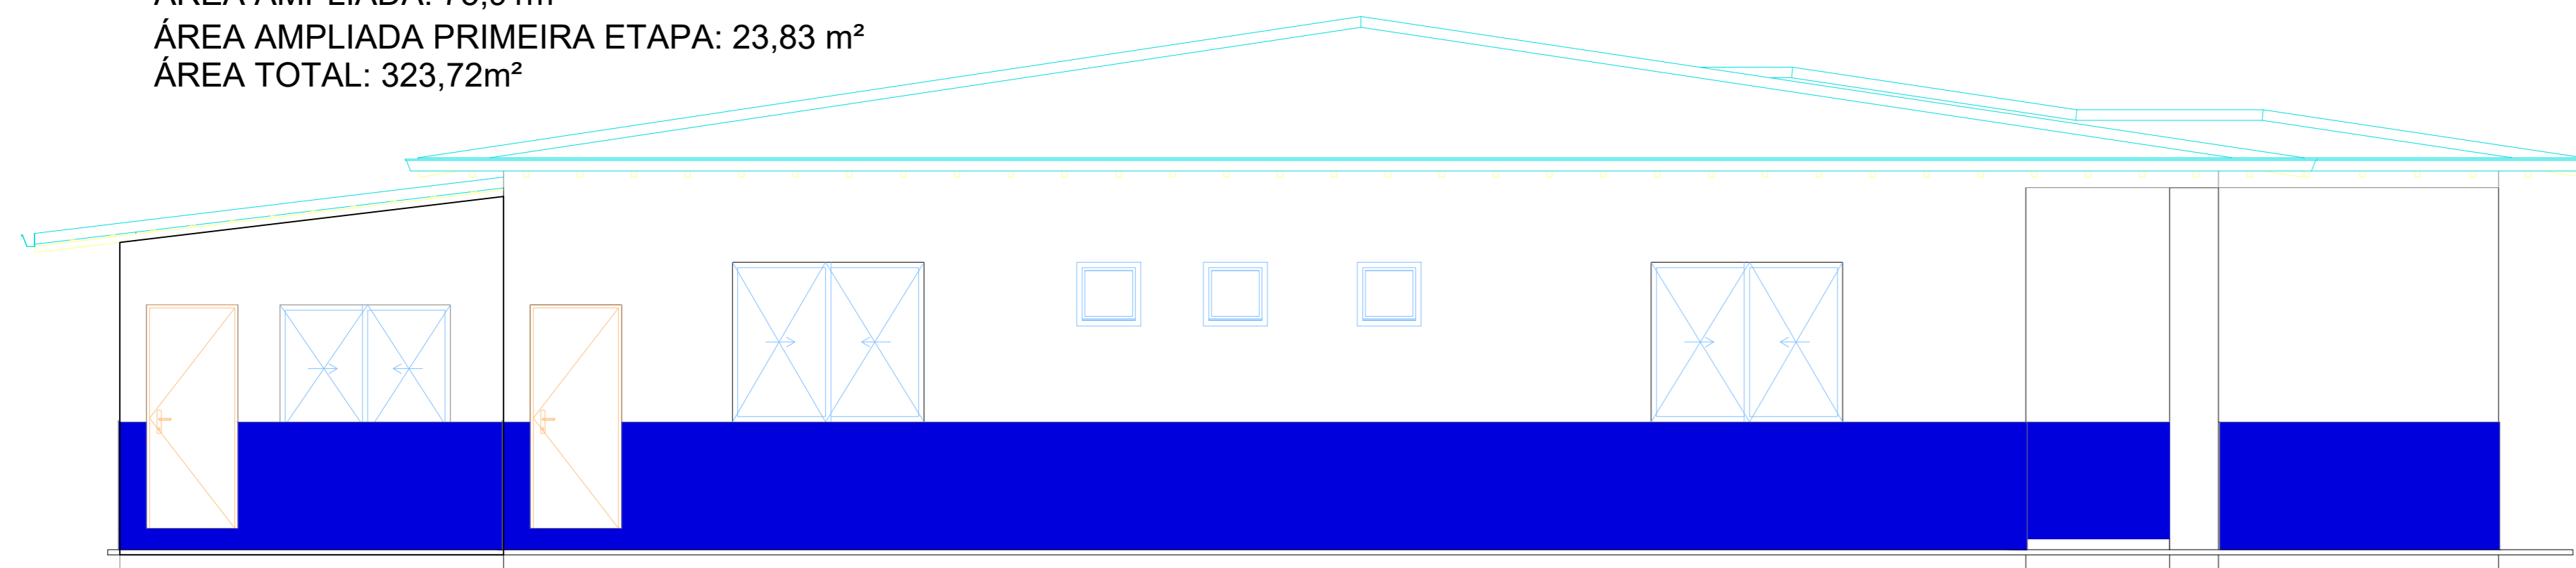


FACHADA LATERAL DIREITA
 ESC.: 1/50

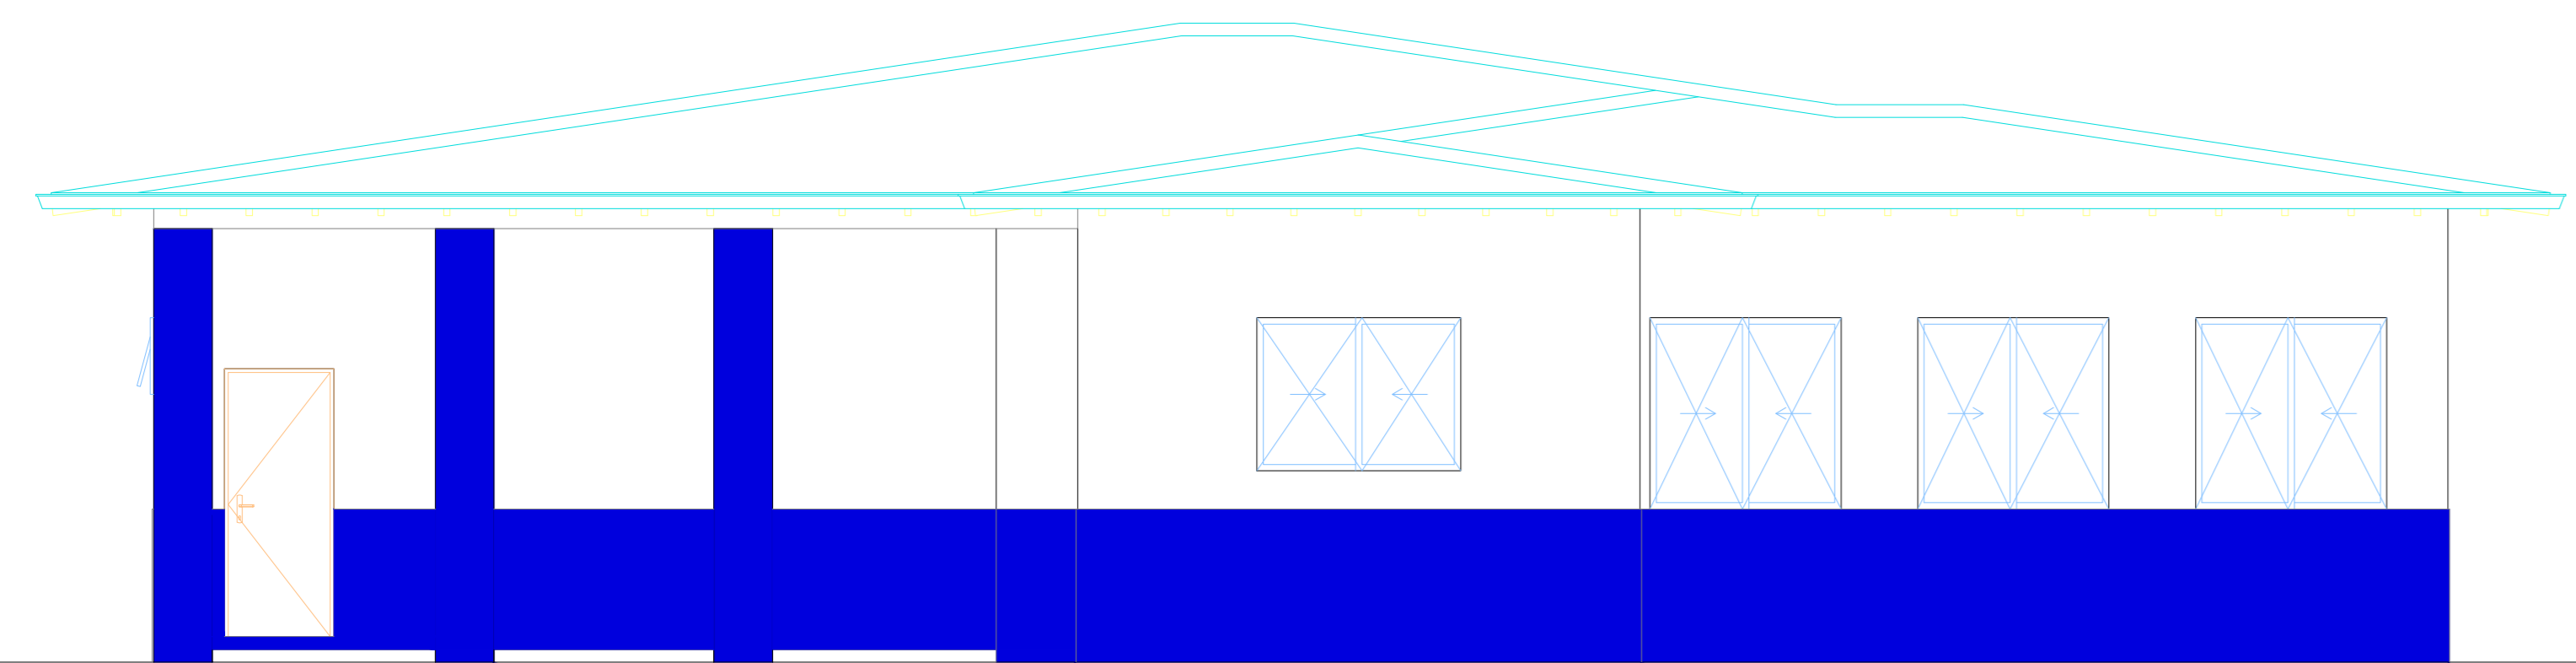


FACHADA FRONTAL
 ESC.: 1/50

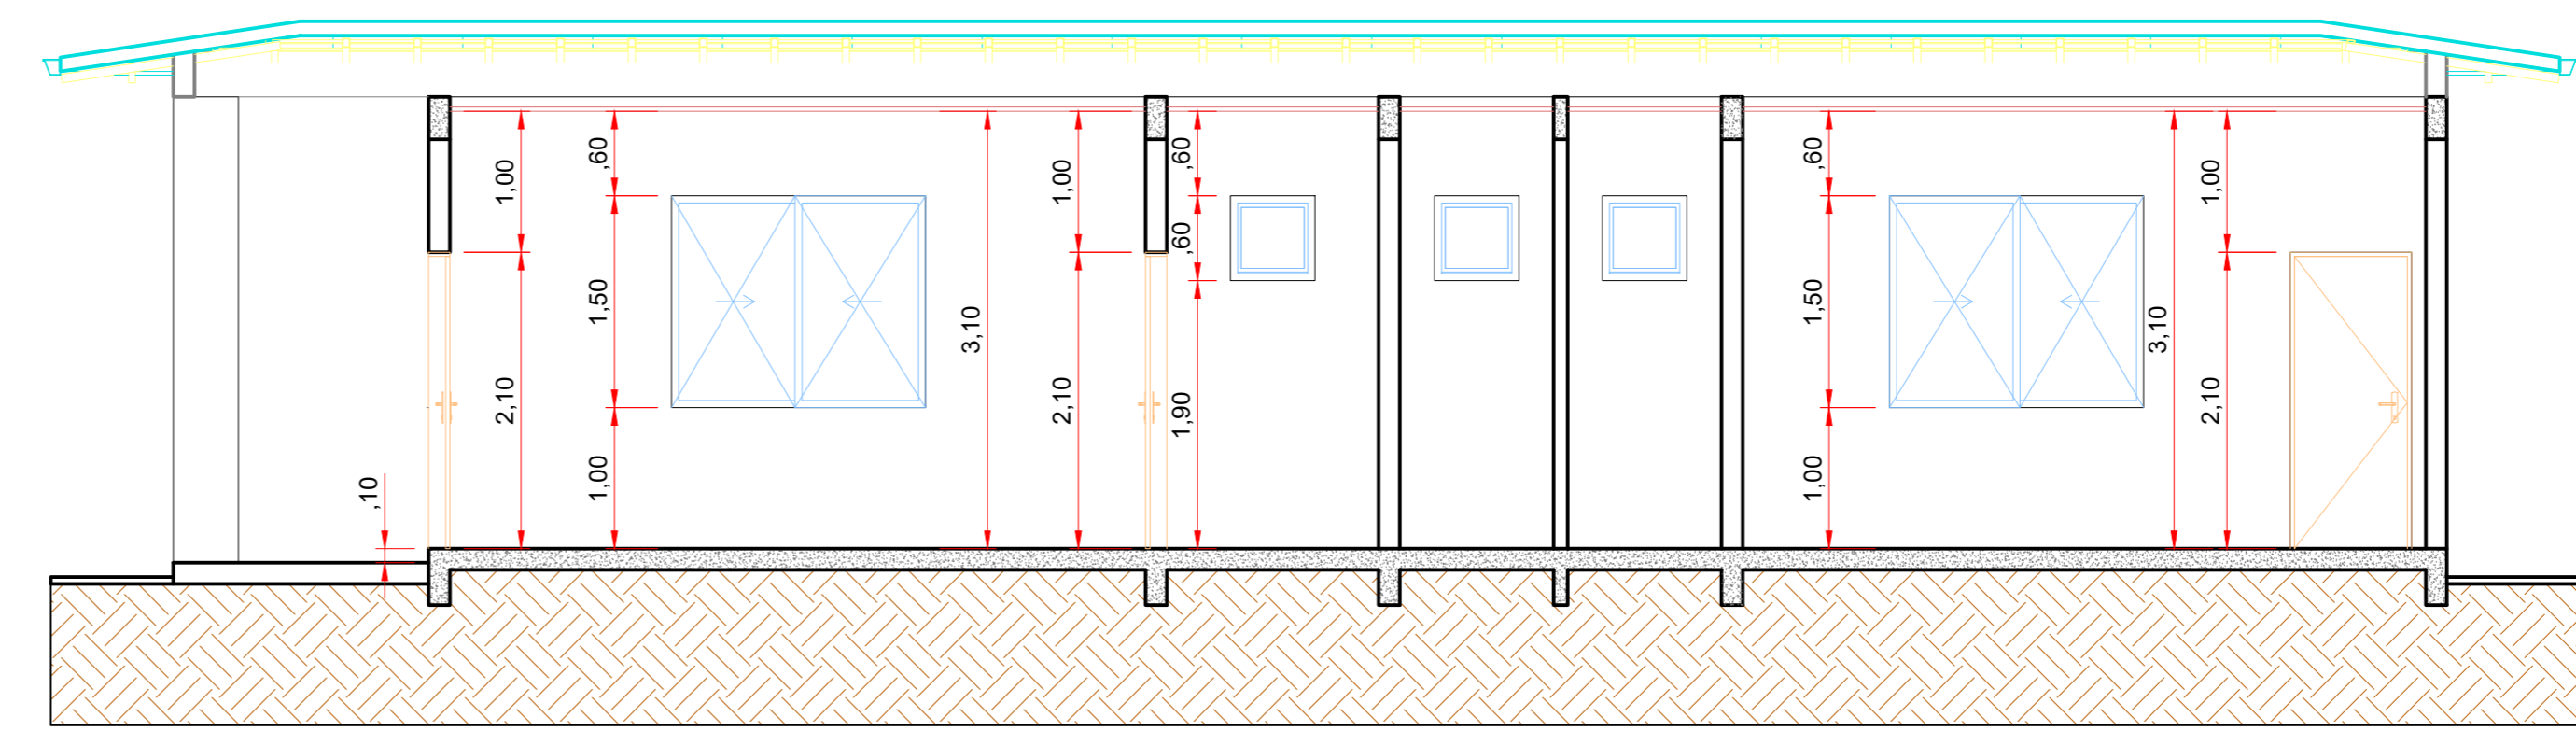

CORTE "BB"
 ESC.: 1/50

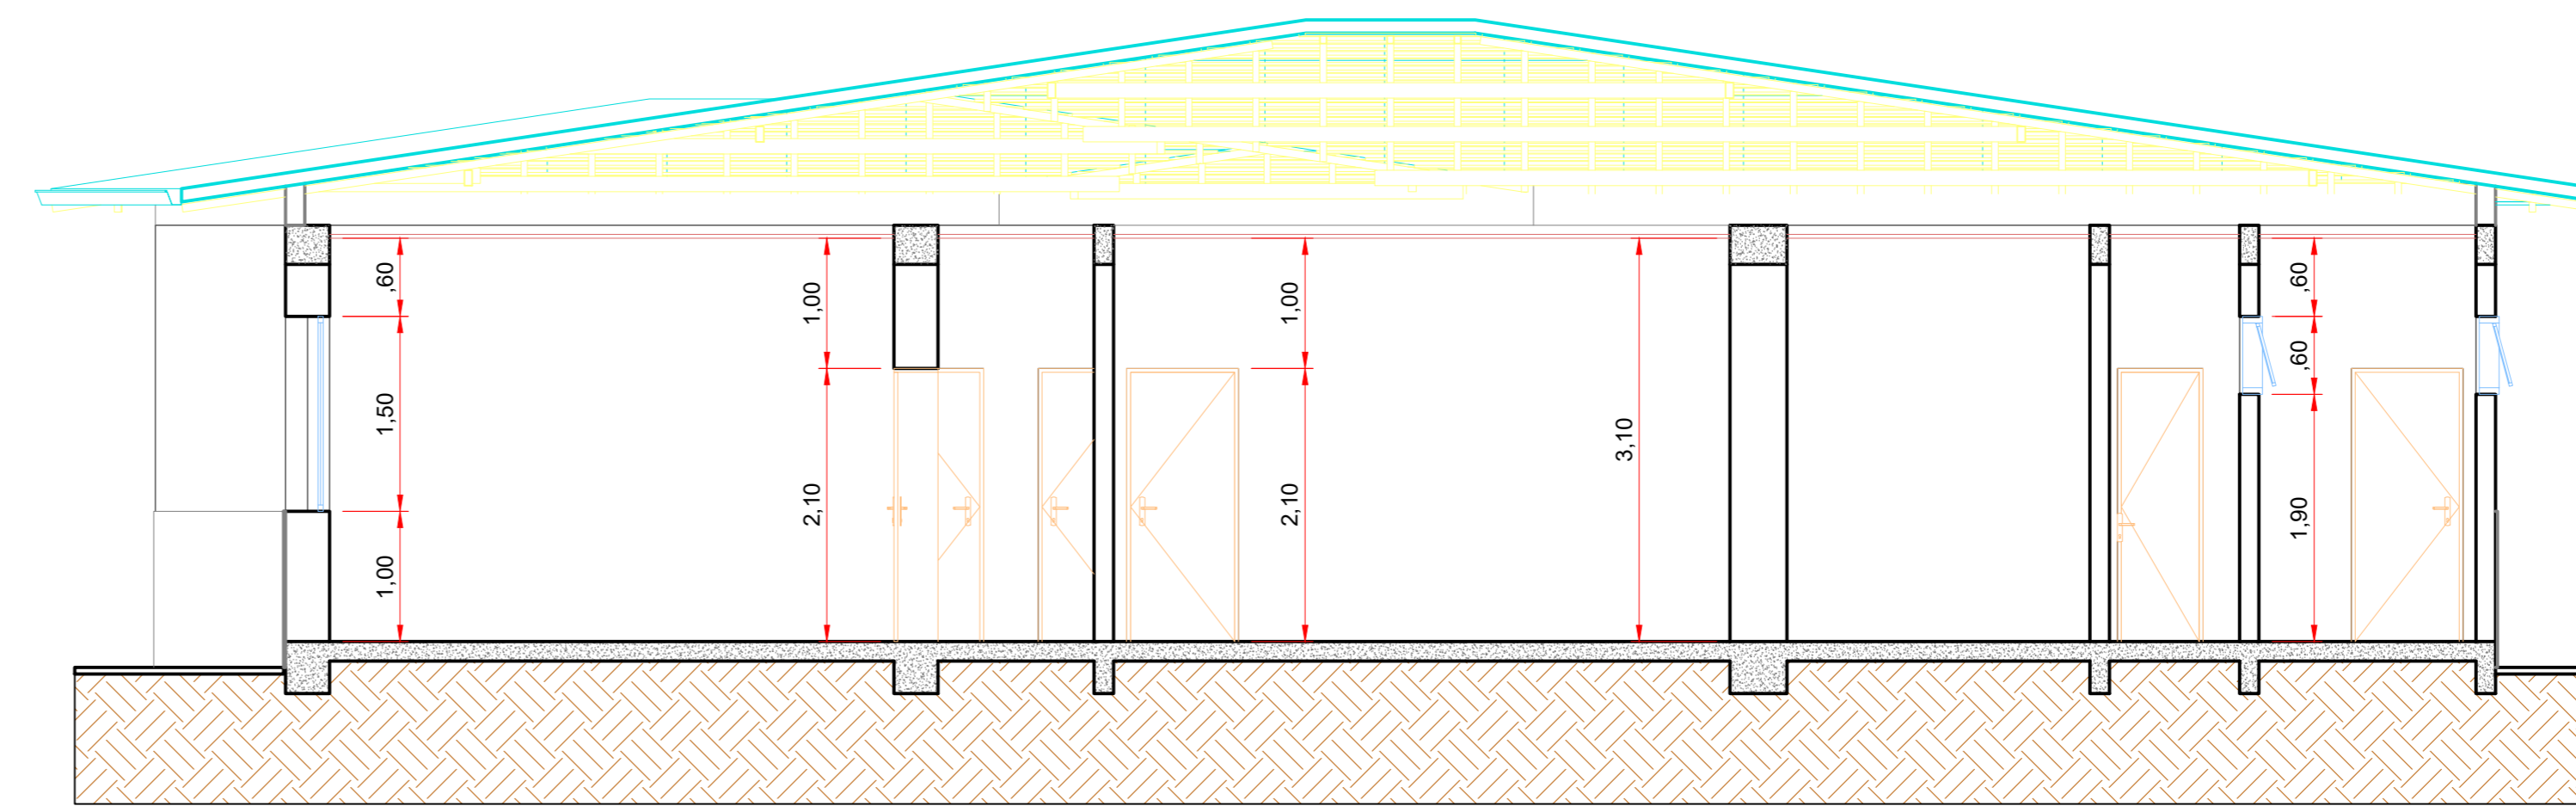

CORTE "AA"
 ESC.: 1/50

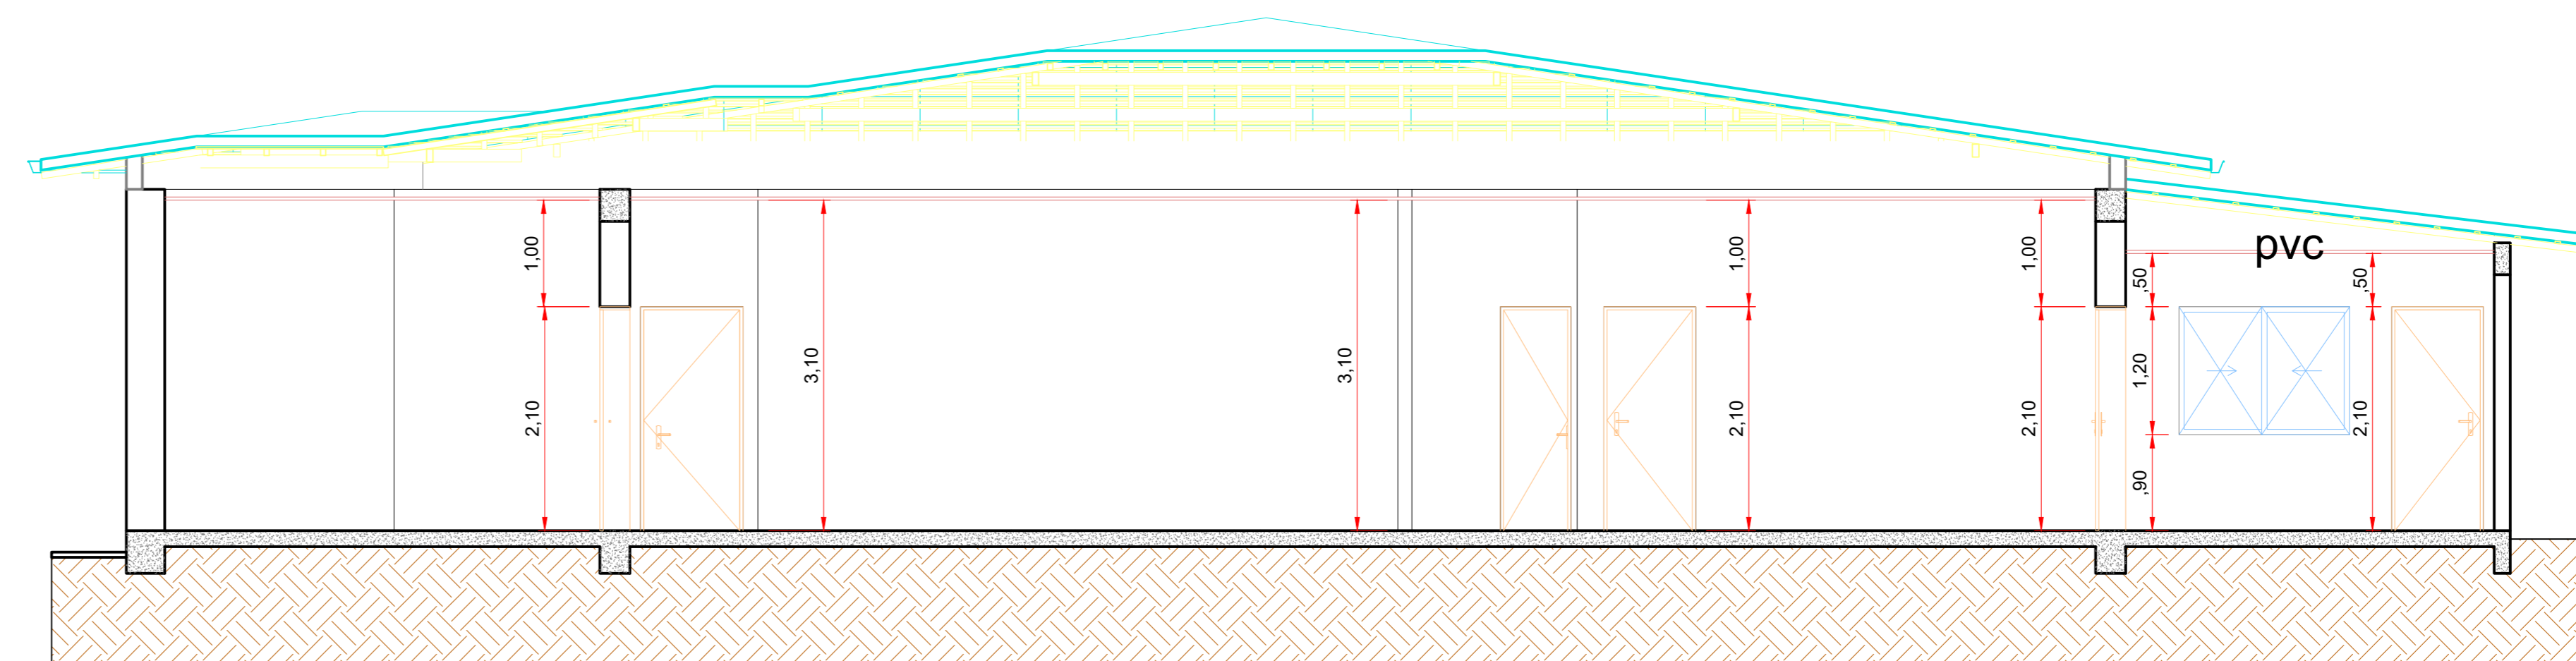

CORTE "CC"
 ESC.: 1/50



Aprovações e Despachos

Projeto: AMPLIAÇÃO E REFORMA EDIFICAÇÃO SEC. HABITAÇÃO		Referência: PLANTA BAIXA SITUAÇÃO PRETENDIDA	FOLHA AQ01
CORTES FACHADAS		Data: 5 maio 2020	
Revisões: REVISÃO DO PROJETO		Área: 323,72 m ² Escala: INDICADA Desenho: FÁBIO Arquivo: C:\unipuc\redes\caçador\2020\ben_esteira\Arquitetonicos\ben_esteira\11.dwg	
Responsável Técnico:			