



DETALHE A
Escala 1:50

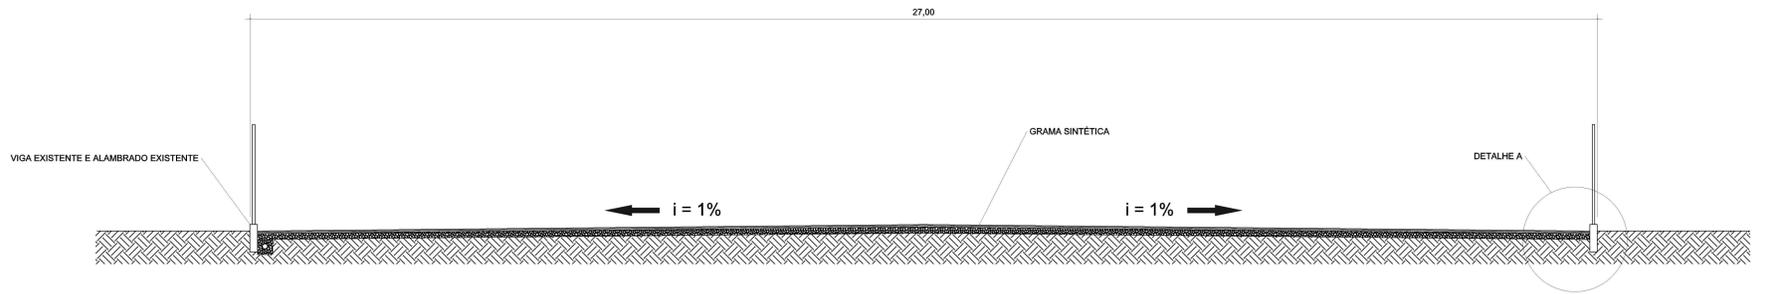

CORTE TRANSVERSAL
Escala 1:50

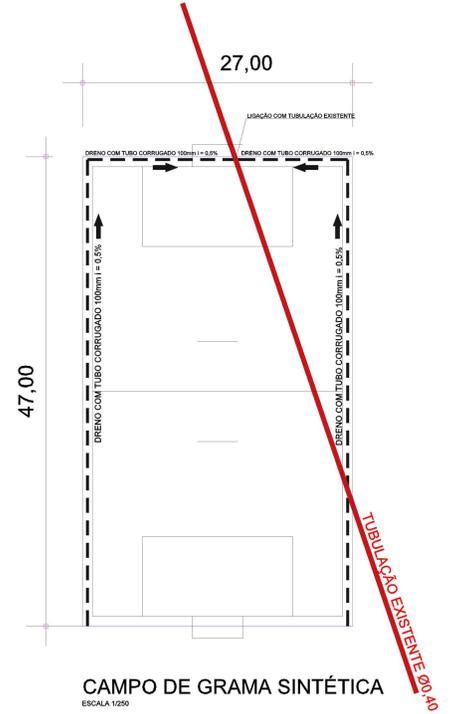


CAMPO DE GRAMA SINTÉTICA
ESCALA 1:250




Aprovações e Despachos

<p>IPPUC INSTITUTO DE PESQUISA E PLANEJAMENTO URBANO DE CAÇADOR</p>	Referência	EMISSÃO INICIAL DO PROJETO	FOLHA
	Revisões	REVISÃO DO PROJETO	Data
	Responsável Técnico	Área	4 de setembro 2020
	Escala	Desenho	
Arquivo	<p>E:\projeto\2020\2020\GUARDA DE GRAMA SINTÉTICA PARQUE CENTRAL\CAMPO GRAMA SINTÉTICA ANÁLISE CONSTRUTIVA.dwg</p>		

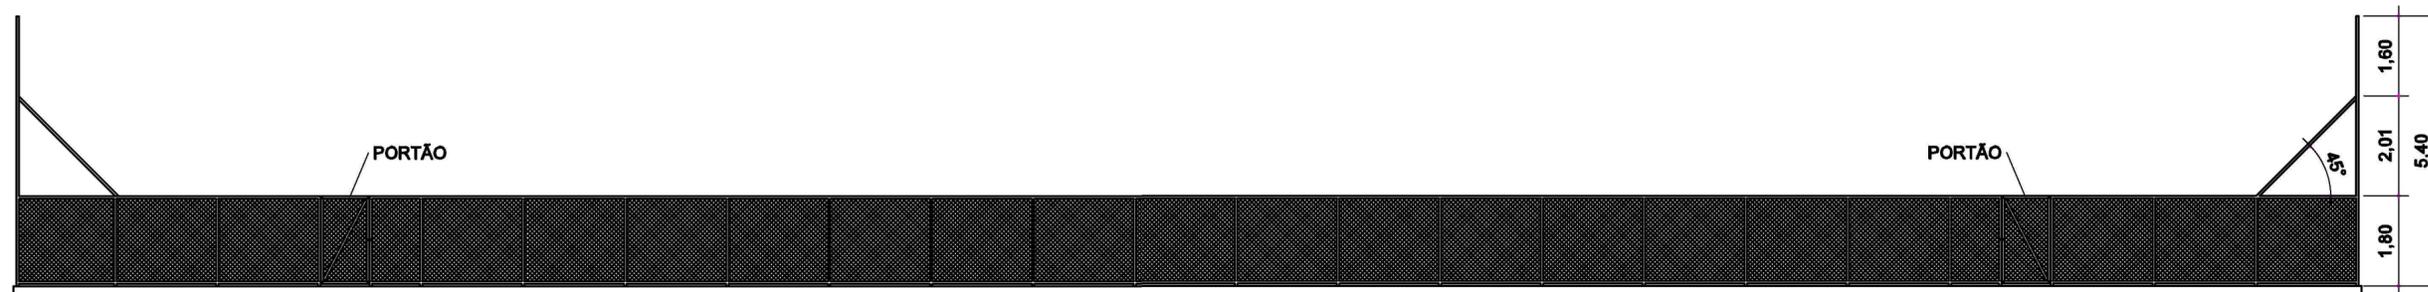


VISTA LATERAL

Escala 1/100

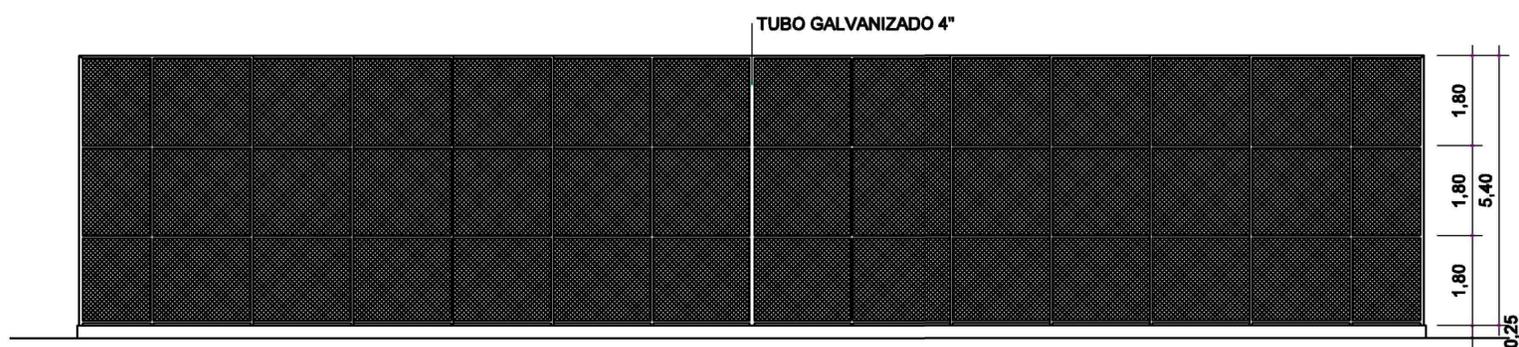

VISTA FUNDOS

Escala 1/100

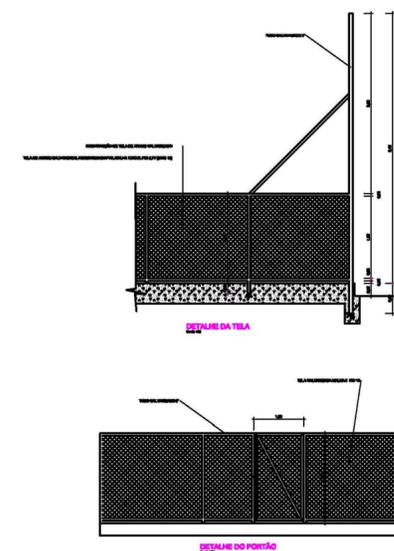

Projeto		
 <p>IPPUC INSTITUTO DE PESQUISA E PLANEJAMENTO URBANO DE CAÇADOR</p>	<p>Referência</p> <p>EMISSÃO INICIAL DO PROJETO</p> <p>-</p> <p>-</p> <p>-</p> <p>-</p>	<p>FOLHA</p>
	<p>Revisões</p> <p>REVISÃO DO PROJETO</p> <p>-</p> <p>-</p> <p>-</p> <p>-</p>	<p>Data</p> <p>27 novembro 2019</p>
<p>Responsável Técnico</p> <p>_____</p>	<p>Área</p> <p>_____</p> <p>Escala</p> <p>_____</p> <p>Desenho</p> <p>_____</p> <p>Arquivo</p> <p>E:\arquivos rede\carol\2019\QUADRA DE GRAMA SINTETICA PARQUE CENTRAL\CAMPO GRAMA SINTETICA PARQUE CENTRAL.dwg</p>	