


PONTO	COORDENADAS	
01	497740,5248	7038034,7000
02	497774,5218	7038034,2476
03	497836,2526	7038041,4640
04	497862,3363	7038032,7536
05	497874,6023	7038031,8779
06	497889,3342	7038036,4299
07	497901,7316	7038035,0452
08	497948,6160	7038007,2390

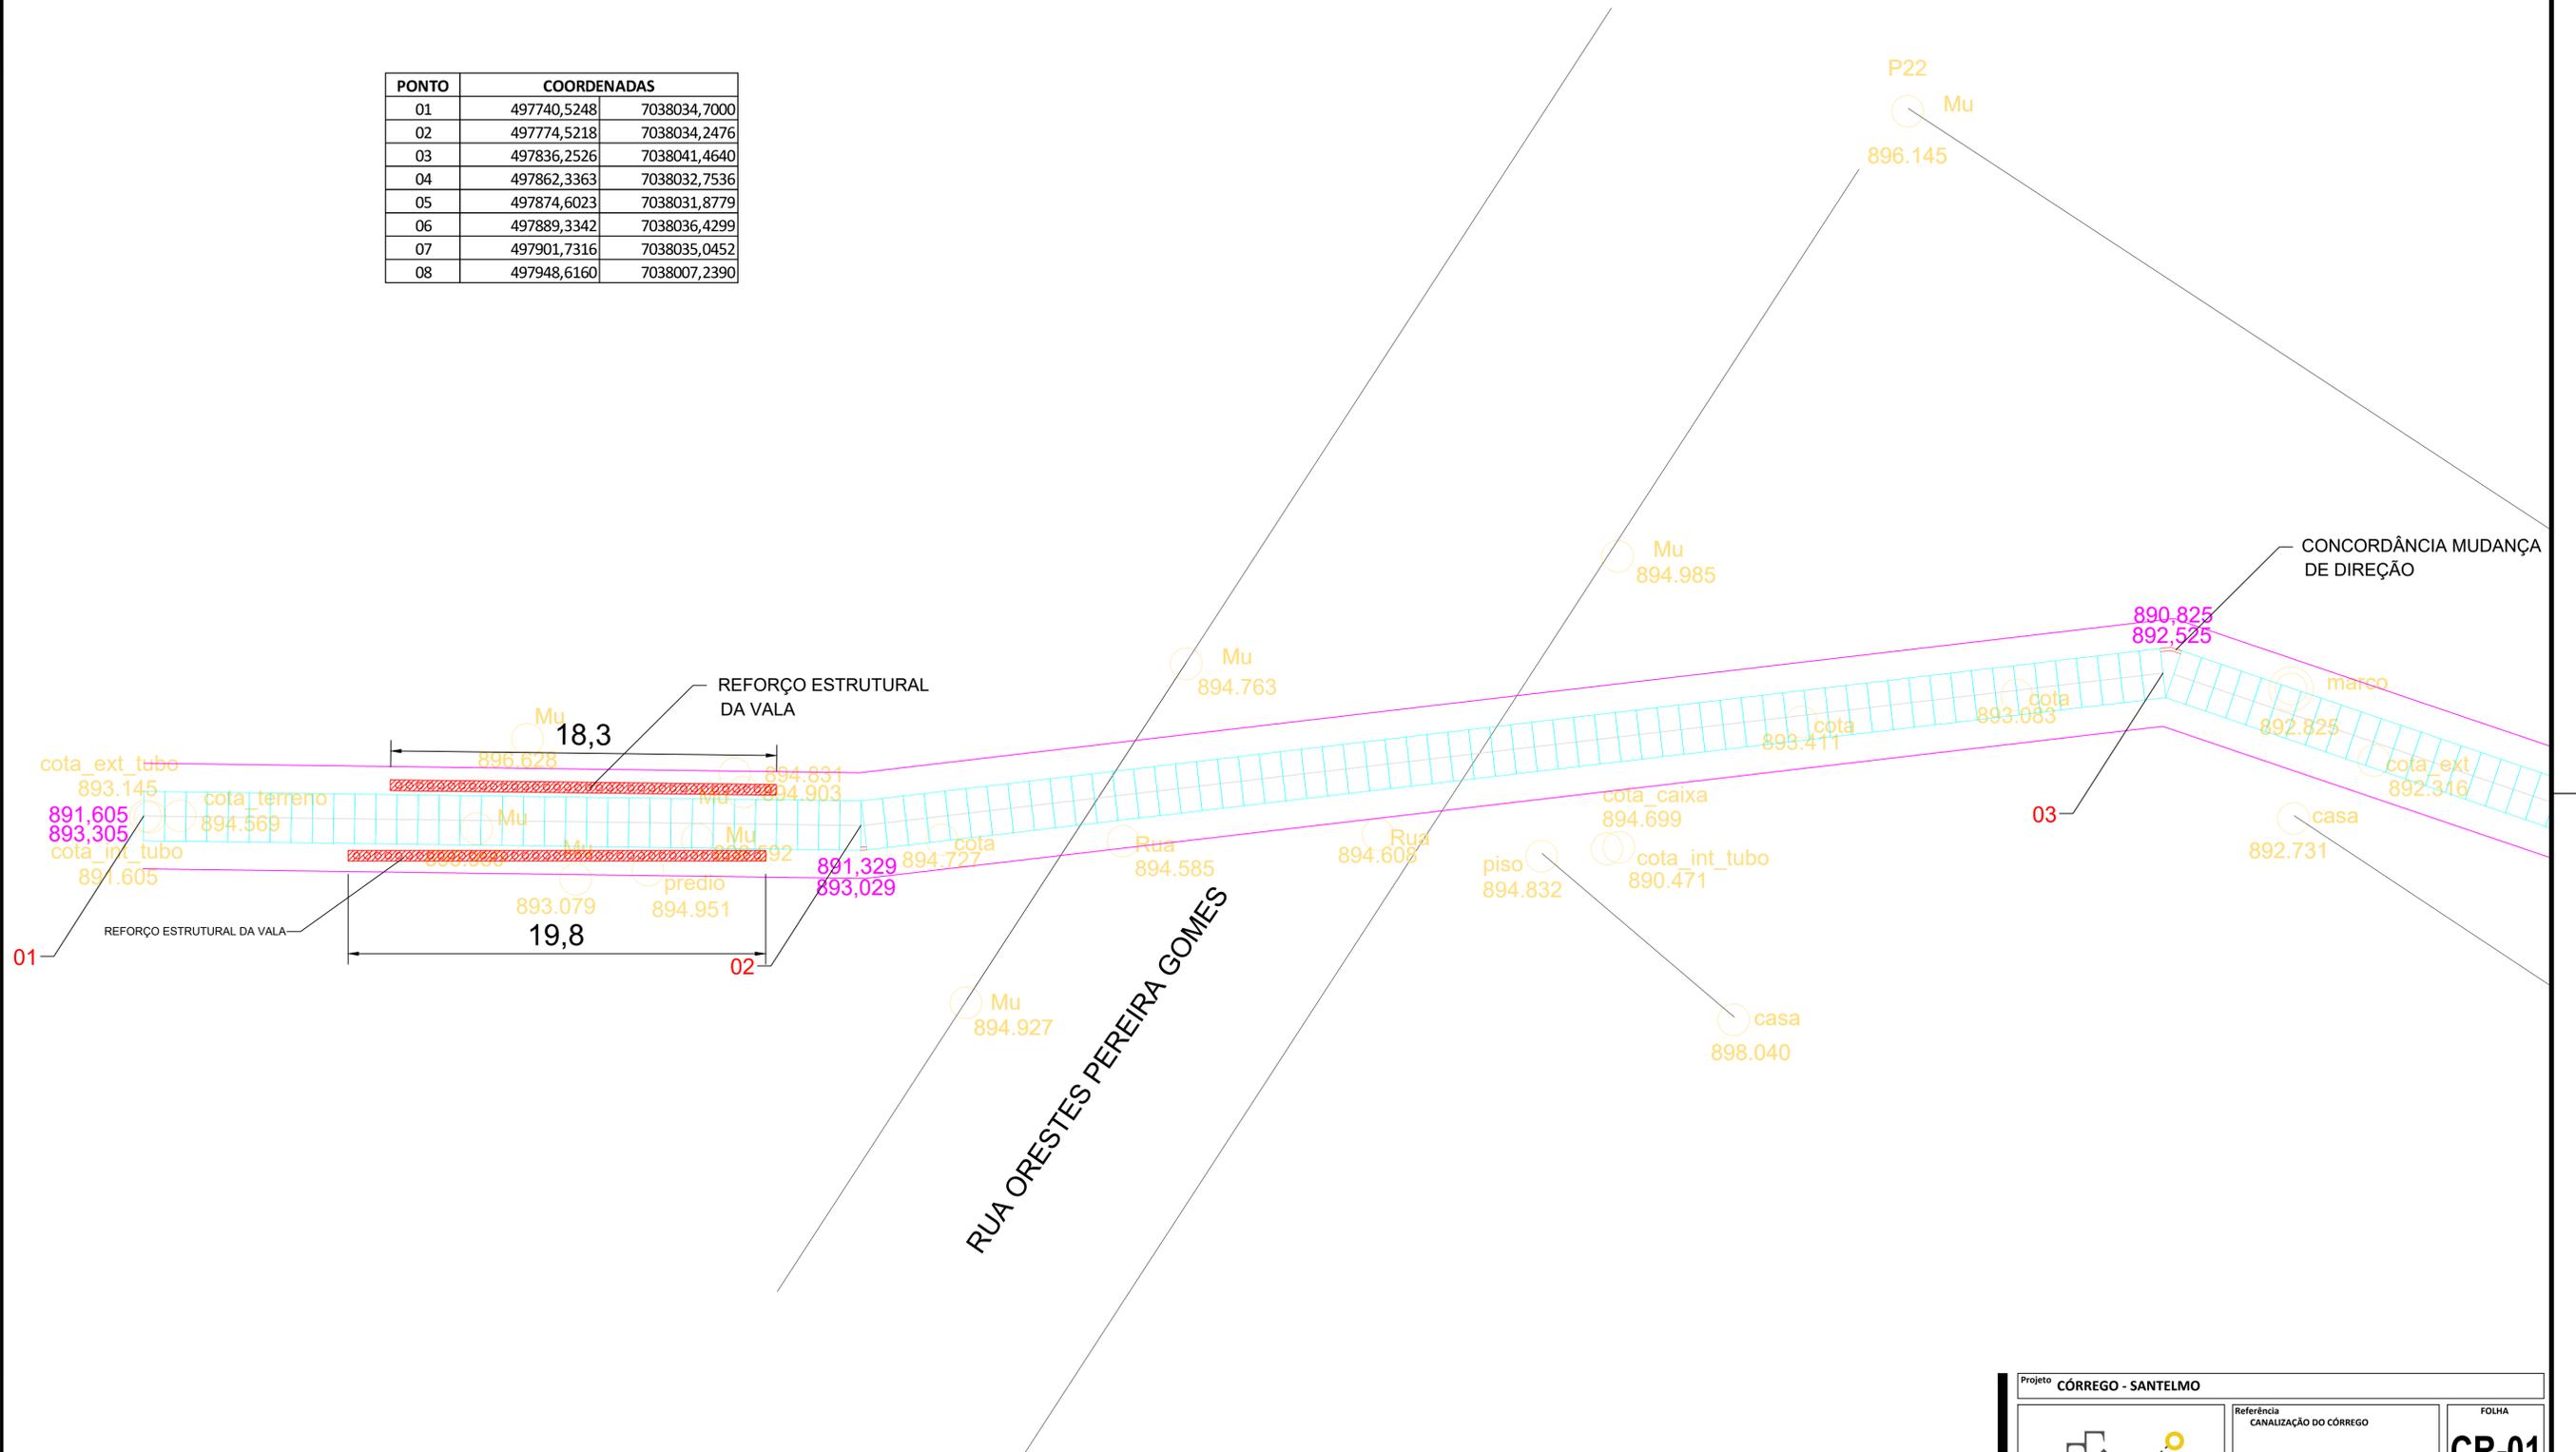

Projeto <b>CÓRREGO - SANTELMO</b>		
	Referência CANALIZAÇÃO DO CÓRREGO	FOLHA <b>CR-01</b>
	Revisões REVISÃO DO PROJETO	Data 1 outubro 2020
Responsável Técnico	Área	
Escala 1:25	Desenho EMERSON	
Arquivo D:\Prefeitura\Córrego Santelmo\CÓRREGO SANTELMO AJUSTADO - 2020.dwg		

ANCIA MUDANÇA  
O

ota\_ext  
892.316

890,606  
892,306

893,834

890,508  
892,208

06

07

CONCORDÂNCIA MUDANÇA  
DE DIREÇÃO

CONCORDÂNCIA MUDANÇA  
DE DIREÇÃO

poste  
893,849

890,386  
892,086

portao  
893,881

890,289  
891,989

892,795

cota

caixa  
Z: 893,570

calcamento

893,661

portao  
894,045

rampa  
893,372

sapata  
893,130

04

05

2,85

8,93

REFORÇO ESTRUTURAL  
DA VALA

cota\_int tubo  
890,291

predio  
892,250

891,948

predio  
892,689

cerca  
892,733

casa  
892,865

892,905

08

portao  
892,706

889,85  
891,55

mf  
892,491

cota  
892,592

Ct\_int  
889,674

B  
895,460

RUA PRESIDENTE CASTELO BRANCO


RUA PRESIDENTE KENNEDY

CAIXA DE INTERLIGAÇÃO  
ENTRE TUBULAÇÕES



TUBULACÃO EXISTENTE

TUBULACÃO EXISTENTE


Projeto <b>CÓRREGO - SANTELMO</b>		
 <p><b>IPPUC</b> INSTITUTO DE PESQUISA E PLANEJAMENTO URBANO DE CAÇADOR</p>	Referência CANALIZAÇÃO DO CÓRREGO - - -	FOLHA <b>CR-02</b>
	Revisões REVISÃO DO PROJETO - - -	Data 1 outubro 2020
Responsável Técnico 	Área Escala 1:25 Desenho EMERSON Arquivo d:\Prefeitura\Córego Santelmo\CÓRREGO SANTELMO AJUSTADO - 2020.dwg	

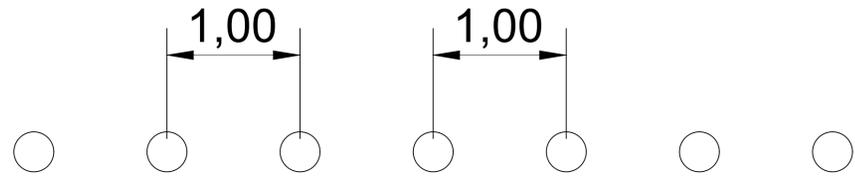



ESTACA Ø 30cm

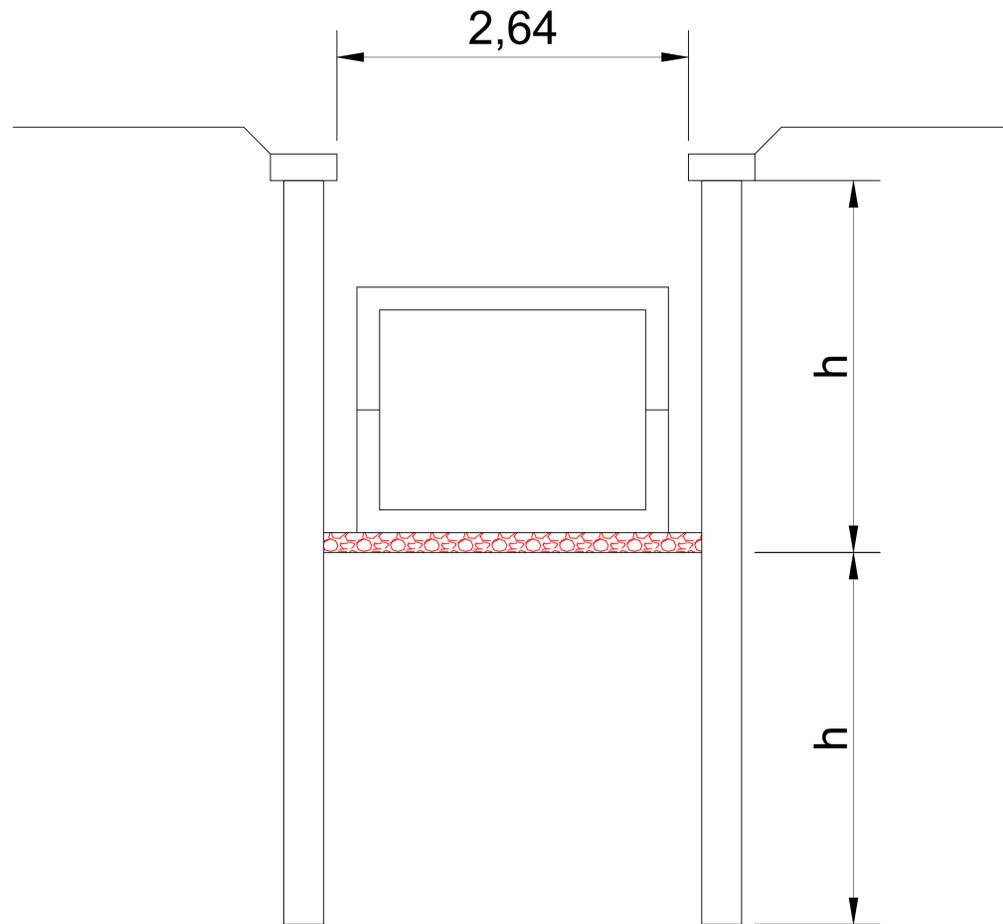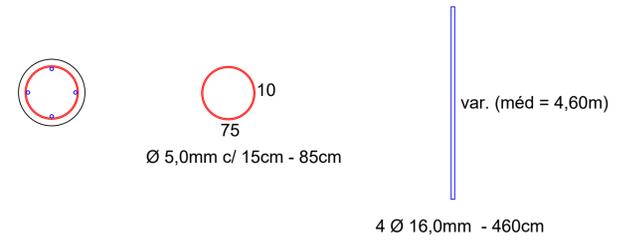



VIGA 20X50 cm

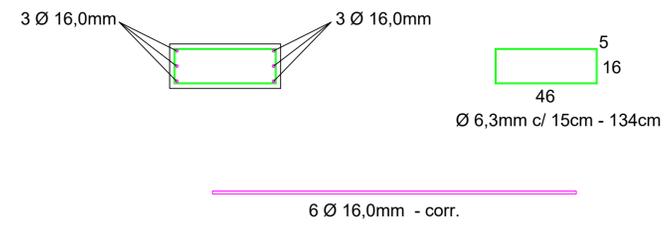

Projeto <b>CÓRREGO - SANTELMO</b>		Referência REFORÇO ESTRUTURAL DA ESCAVAÇÃO	FOLHA <b>DT01</b>
	Revisões REVISÃO DO PROJETO	Data 1 outubro 2020	
	Responsible Técnico	Área	
Escala 1:25	Desenho EMERSON		
Arquivo d:\Prefeitura\Córego Santelmo\Detalhamento.dwg			

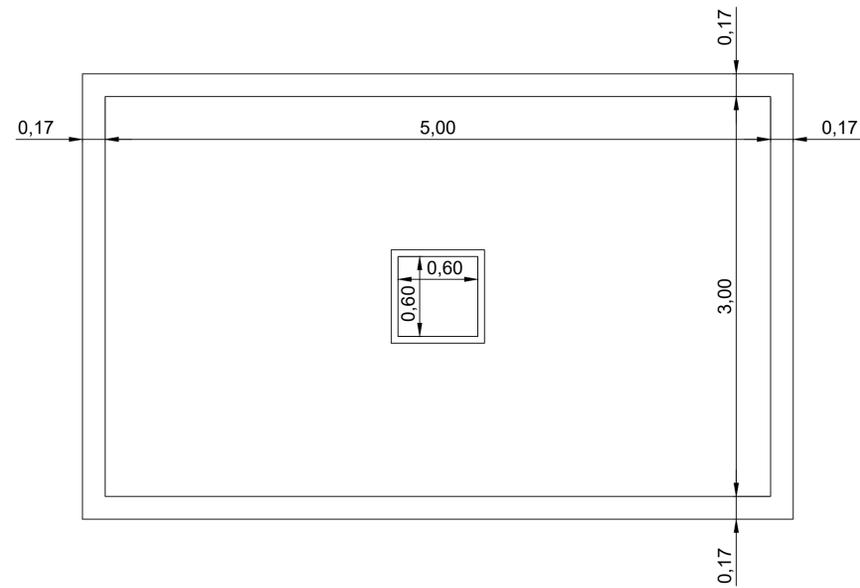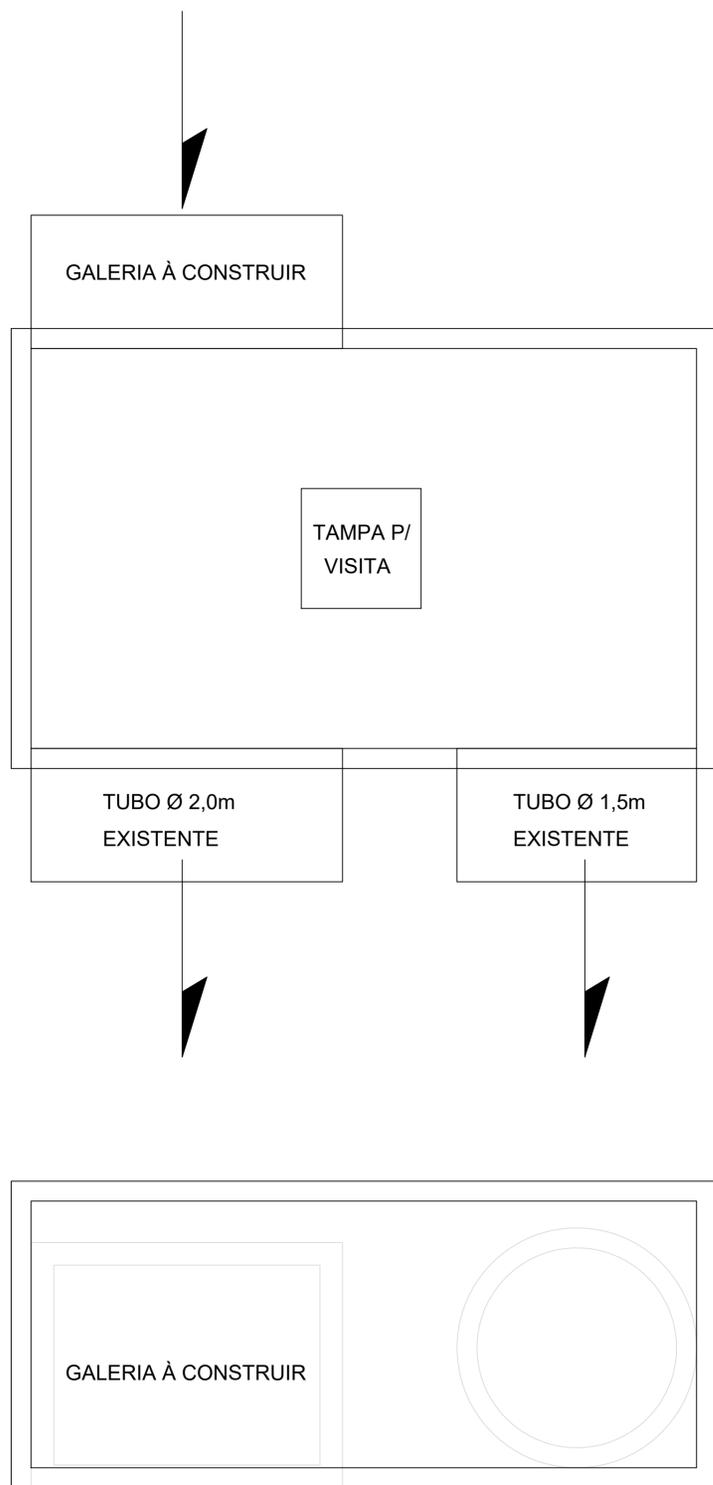

Projeto <b>CÓRREGO - SANTELMO</b>		
	Referência CAIXA DE LIGAÇÃO DE TUBULAÇÕES	FOLHA <b>DT02</b>
	Revisões REVISÃO DO PROJETO	Data 1 outubro 2020
Responsável Técnico	Área	
Escala 1:25	Desenho EMERSON	
Arquivo d:\prefeitura\Córrego Santelmo\Detalhamento.dwg		

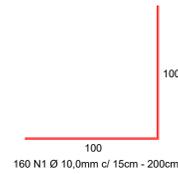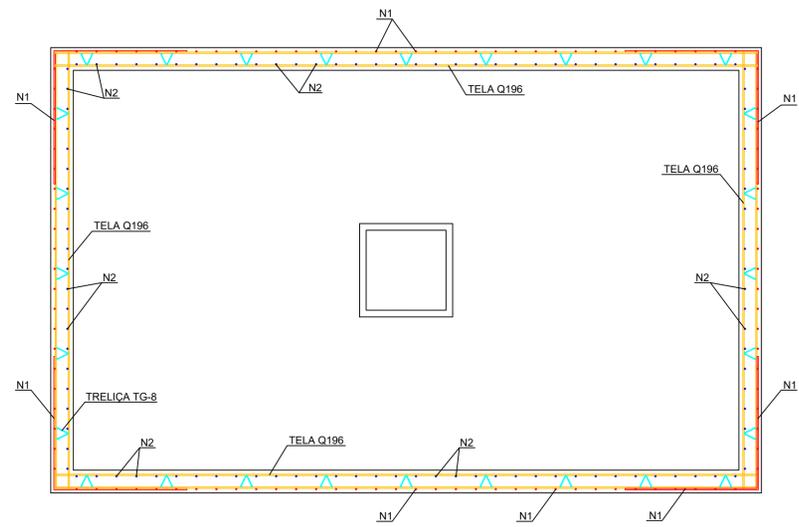

160 N1 Ø 10,0mm c/ 15cm - 200cm






32 N4 Ø 12,5mm c/ 12cm - 348cm




2x 4 N5 Ø 16,0mm c/ 12cm - 348cm




2x 6 N6 Ø 12,5mm c/ 12cm - 148cm

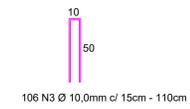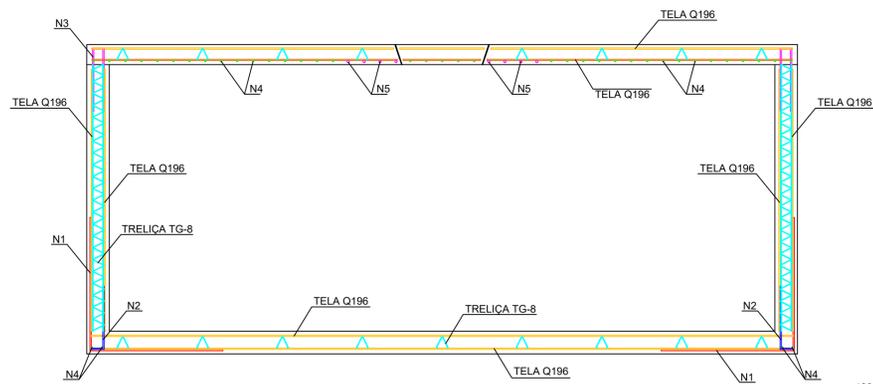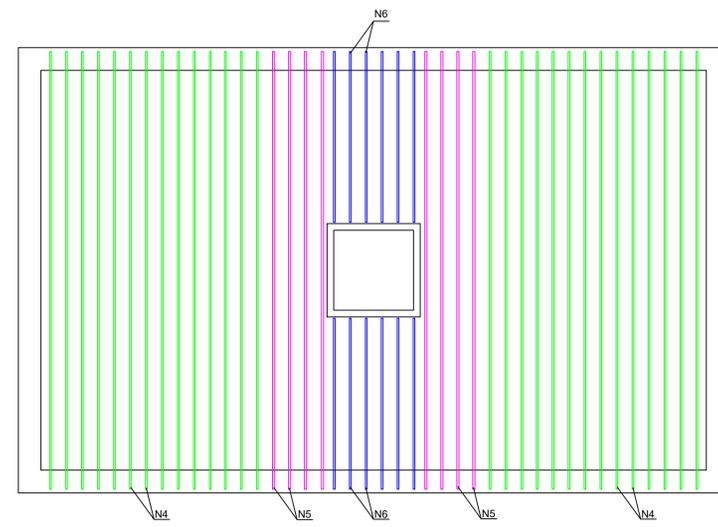

106 N3 Ø 10,0mm c/ 15cm - 110cm

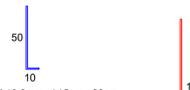



106 N2 Ø 10,0mm c/ 15cm - 60cm

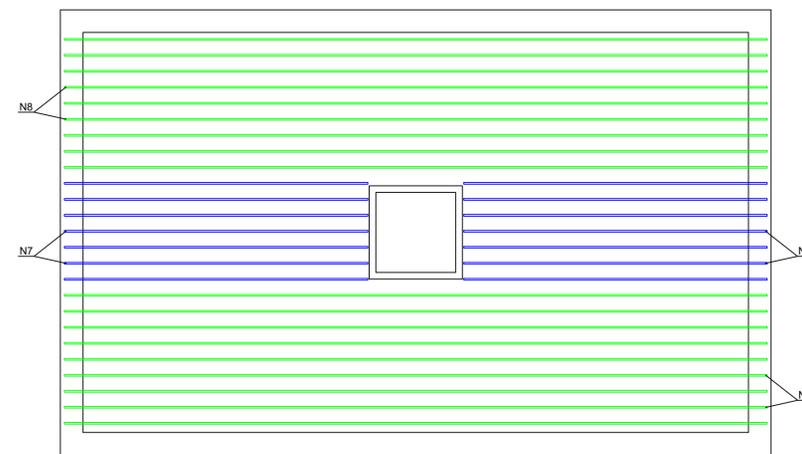

2x 7 N7 Ø 12,5mm c/ 12cm - 248cm



22 N8 Ø 12,5mm c/ 12cm - 548cm

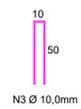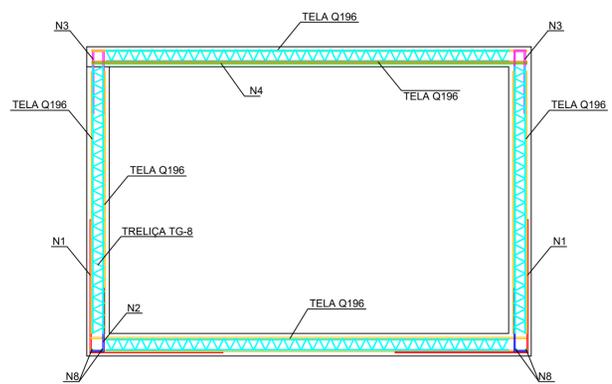

N3 Ø 10,0mm



N2 Ø 10,0mm

N1 Ø 10,0mm

Projeto <b>CÓRREGO - SANTELMO</b>		
	Referência CAIXA DE LIGAÇÃO DE TUBULAÇÕES	FOLHA <b>DT03</b>
	Revisões REVISÃO DO PROJETO	Data 1 outubro 2020
Responsável Técnico	Área	
Escala 1:25	Desenho EMERSON	
Arquivo D:\Prefeitura\Córrego Santelmo\Detalhamento.dwg		