

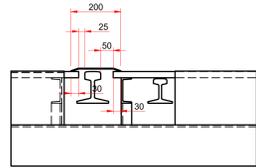





D (1:10)

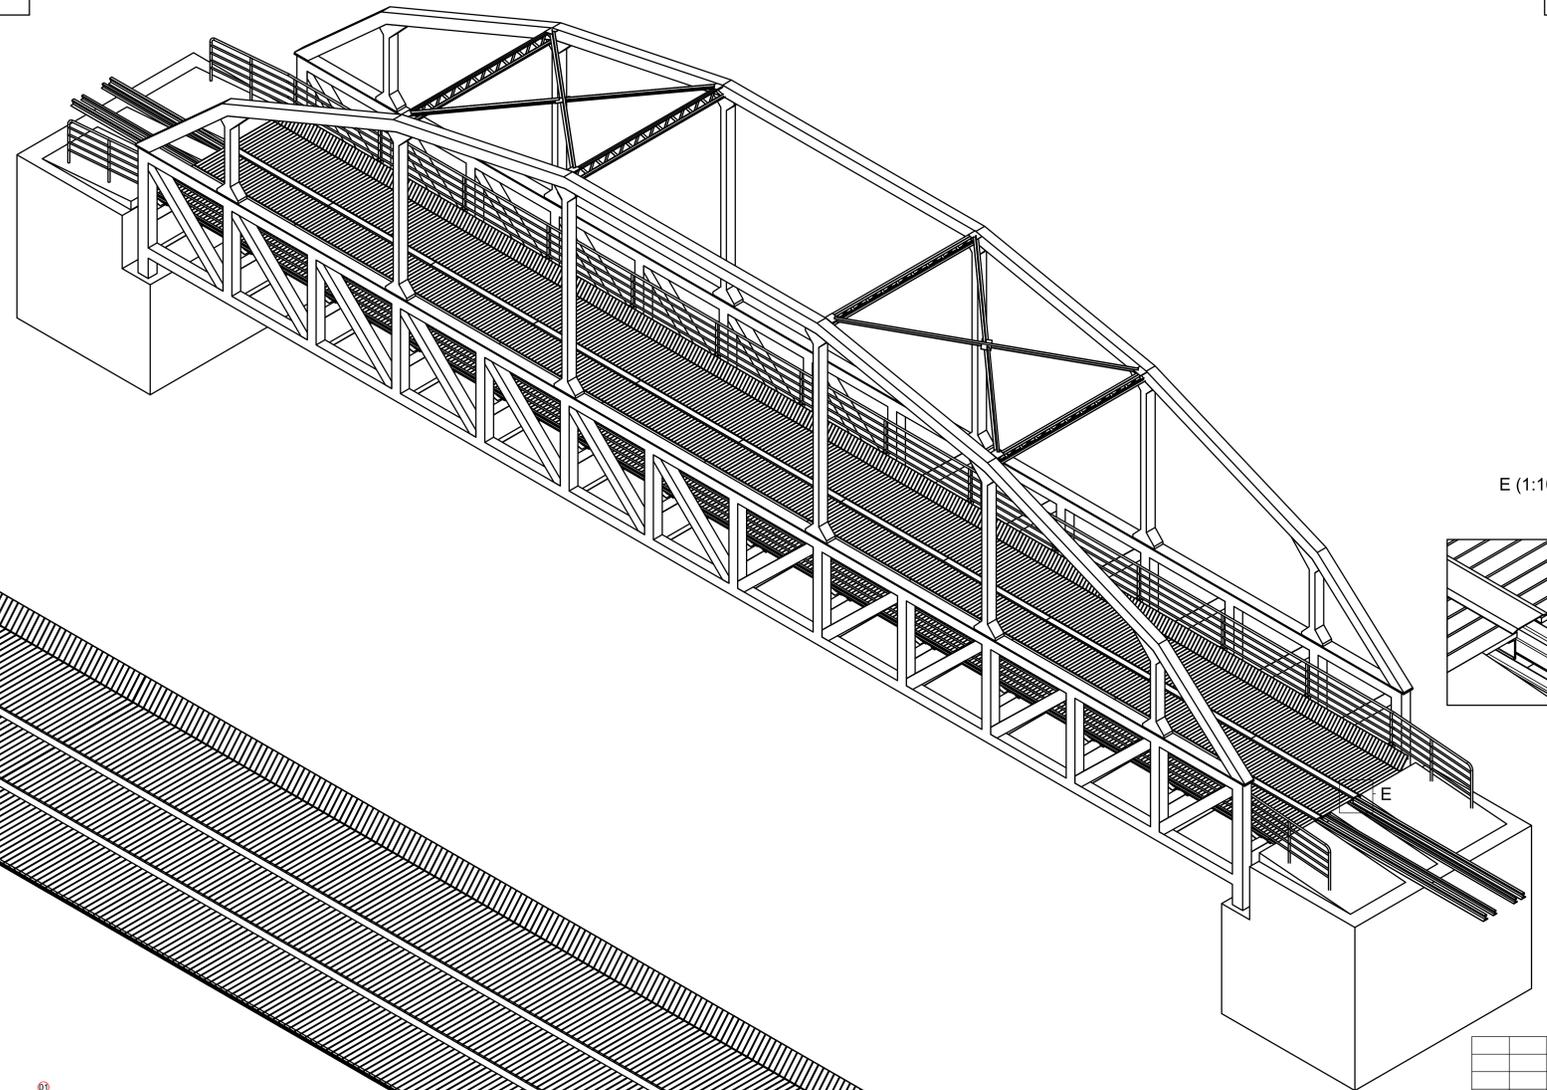

ARREIMATE VÃO TRILHO

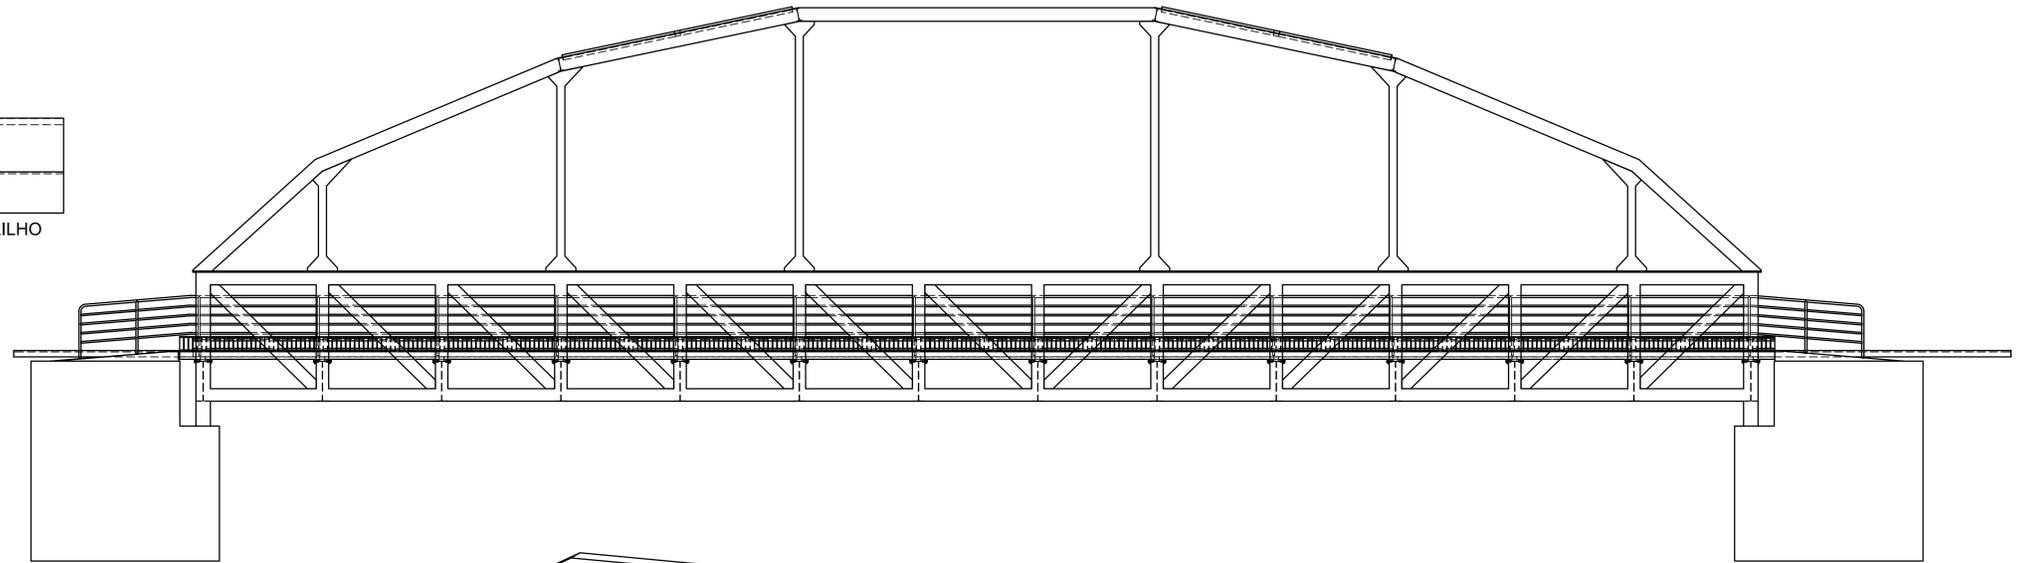



E (1:10)

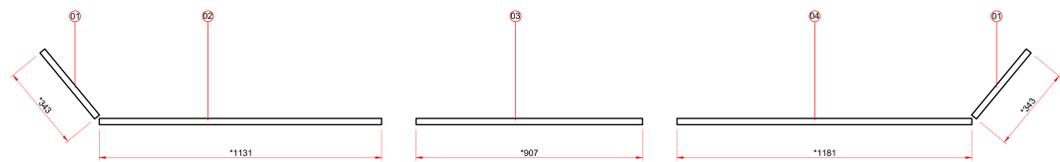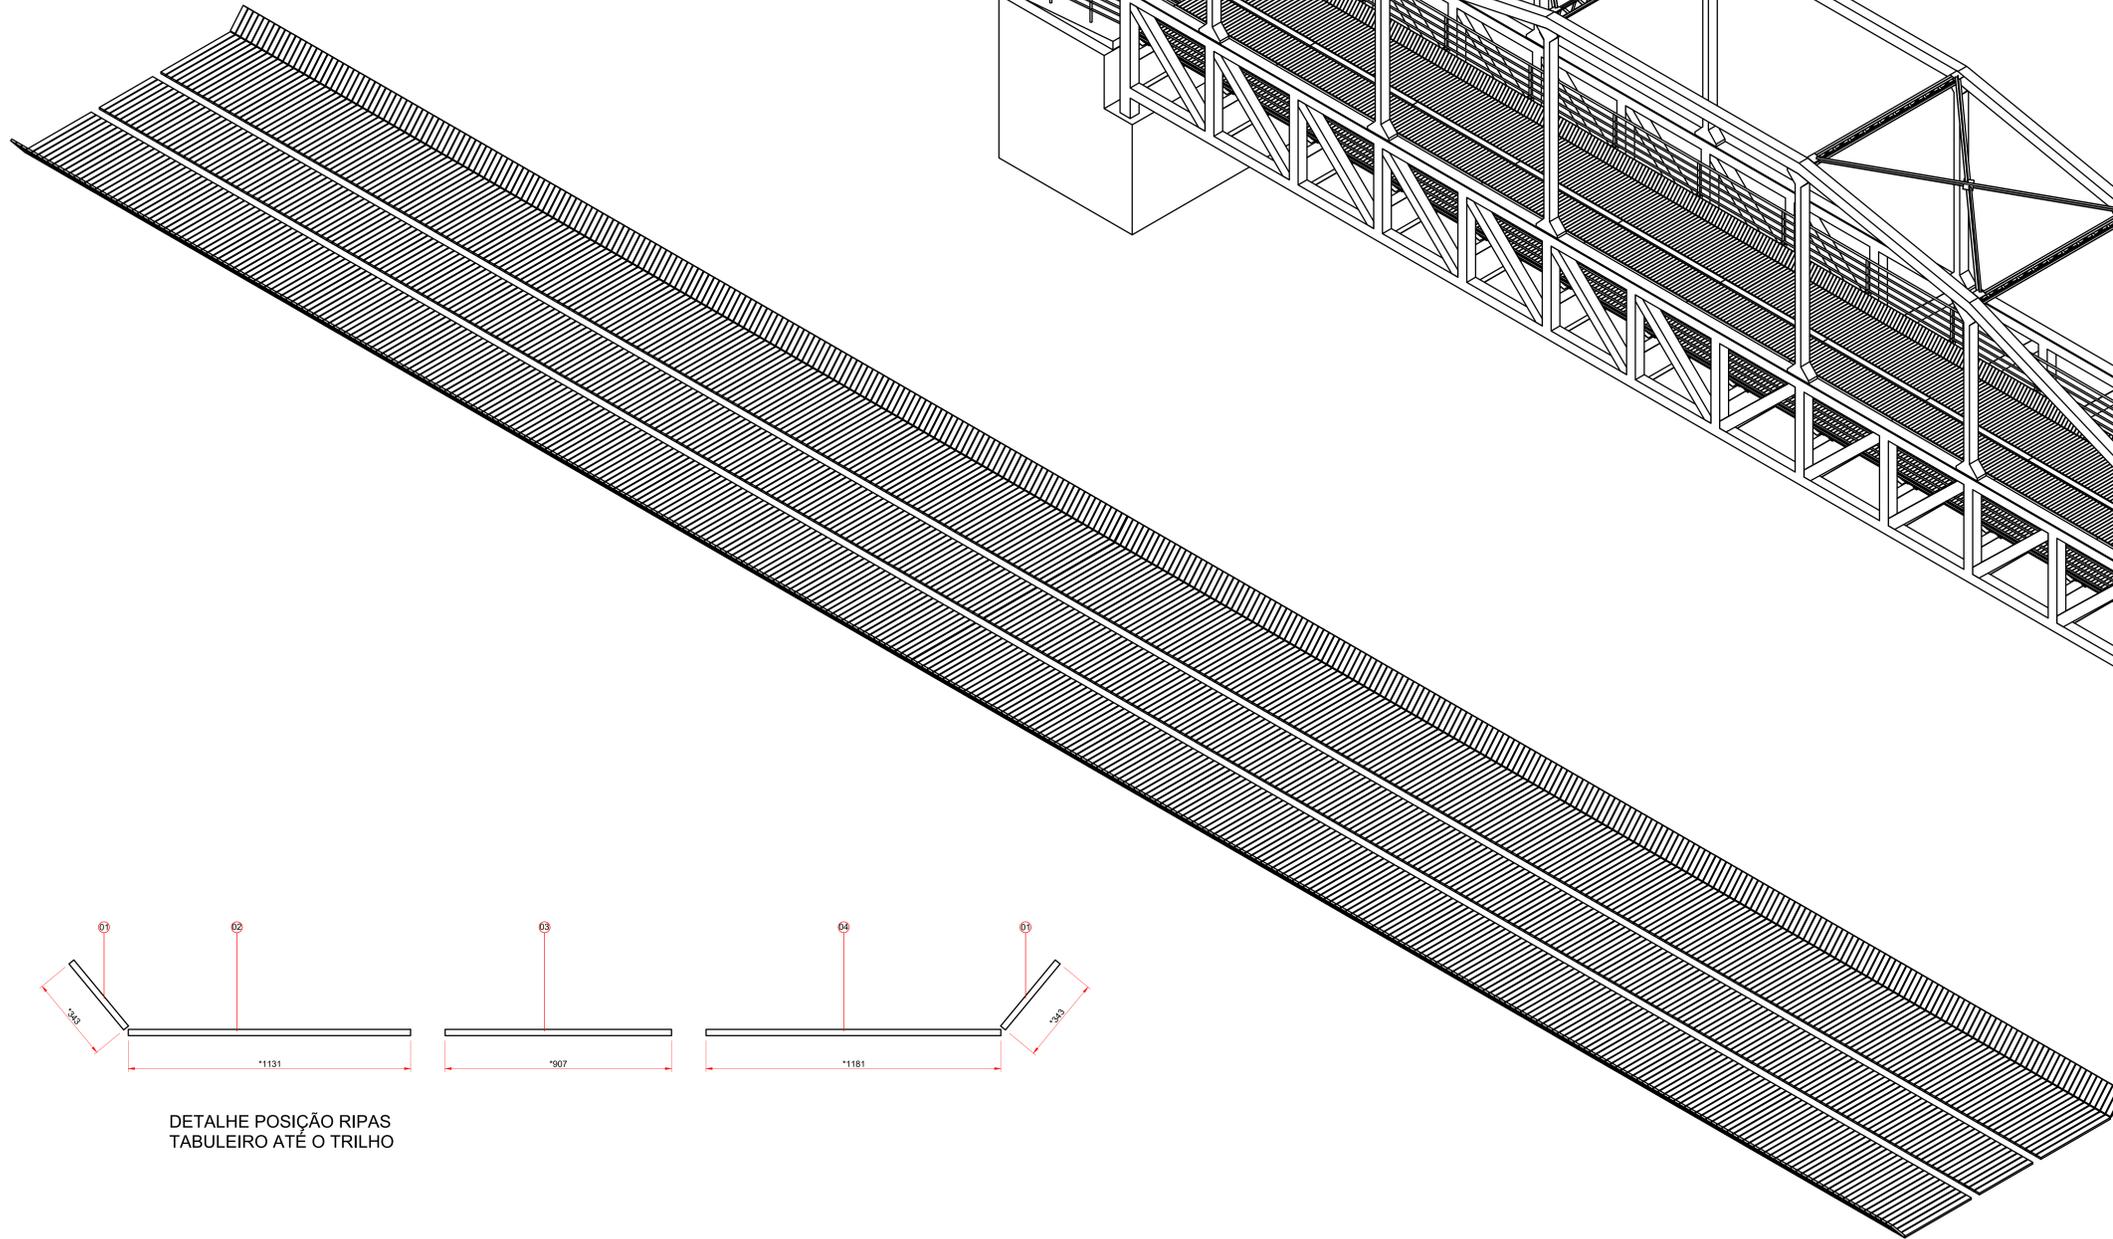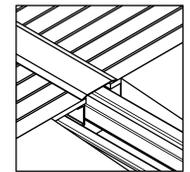



DETALHE POSIÇÃO RIPAS  
TABULEIRO ATÉ O TRILHO

POS.	QUANT.	DESCRIÇÃO
04		RIPA DE MADEIRA TRATADA - Medida final em conferência local
03		RIPA DE MADEIRA TRATADA - Medida final em conferência local
02		RIPA DE MADEIRA TRATADA - Medida final em conferência local
01		RIPA DE MADEIRA TRATADA - Medida final em conferência local



<p><b>IPPUC</b> INSTITUTO DE PESQUISA E PLANEJAMENTO URBANO DE CAÇADOR</p>		<p>Referência</p> <p>PONTE FÉRREA DETALHE PISO MADEIRA (TABULEIRO)</p>	<p>FOLHA</p> <p><b>PFT1</b></p>
<p>Responsável Técnico</p> <p>ENG. CARINE MARCON CREA/SC 98.839-2</p>	<p>Área</p> <p>133,00 m²</p> <p>Escala</p> <p>INDICADA</p> <p>Desenho</p> <p>FABO</p>	<p>Revisões</p> <p>REVISÃO DO PROJETO</p>	<p>Data</p> <p>9 novembro 2020</p>

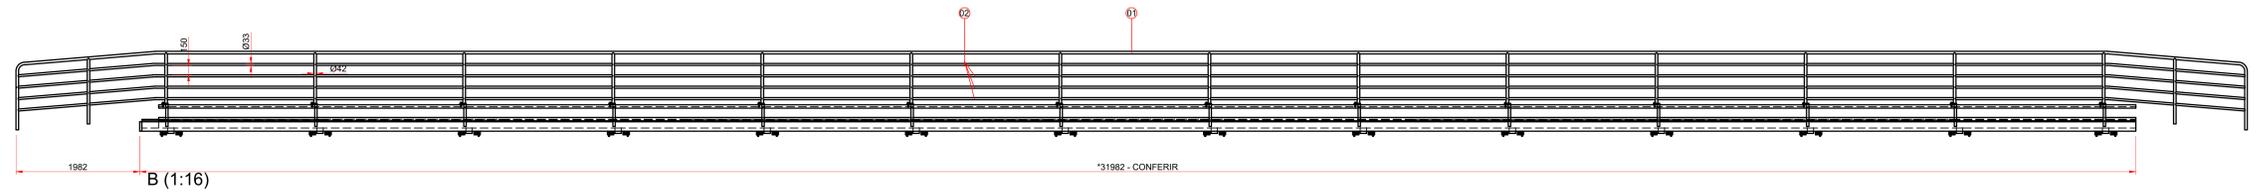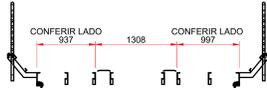


B (1:16)

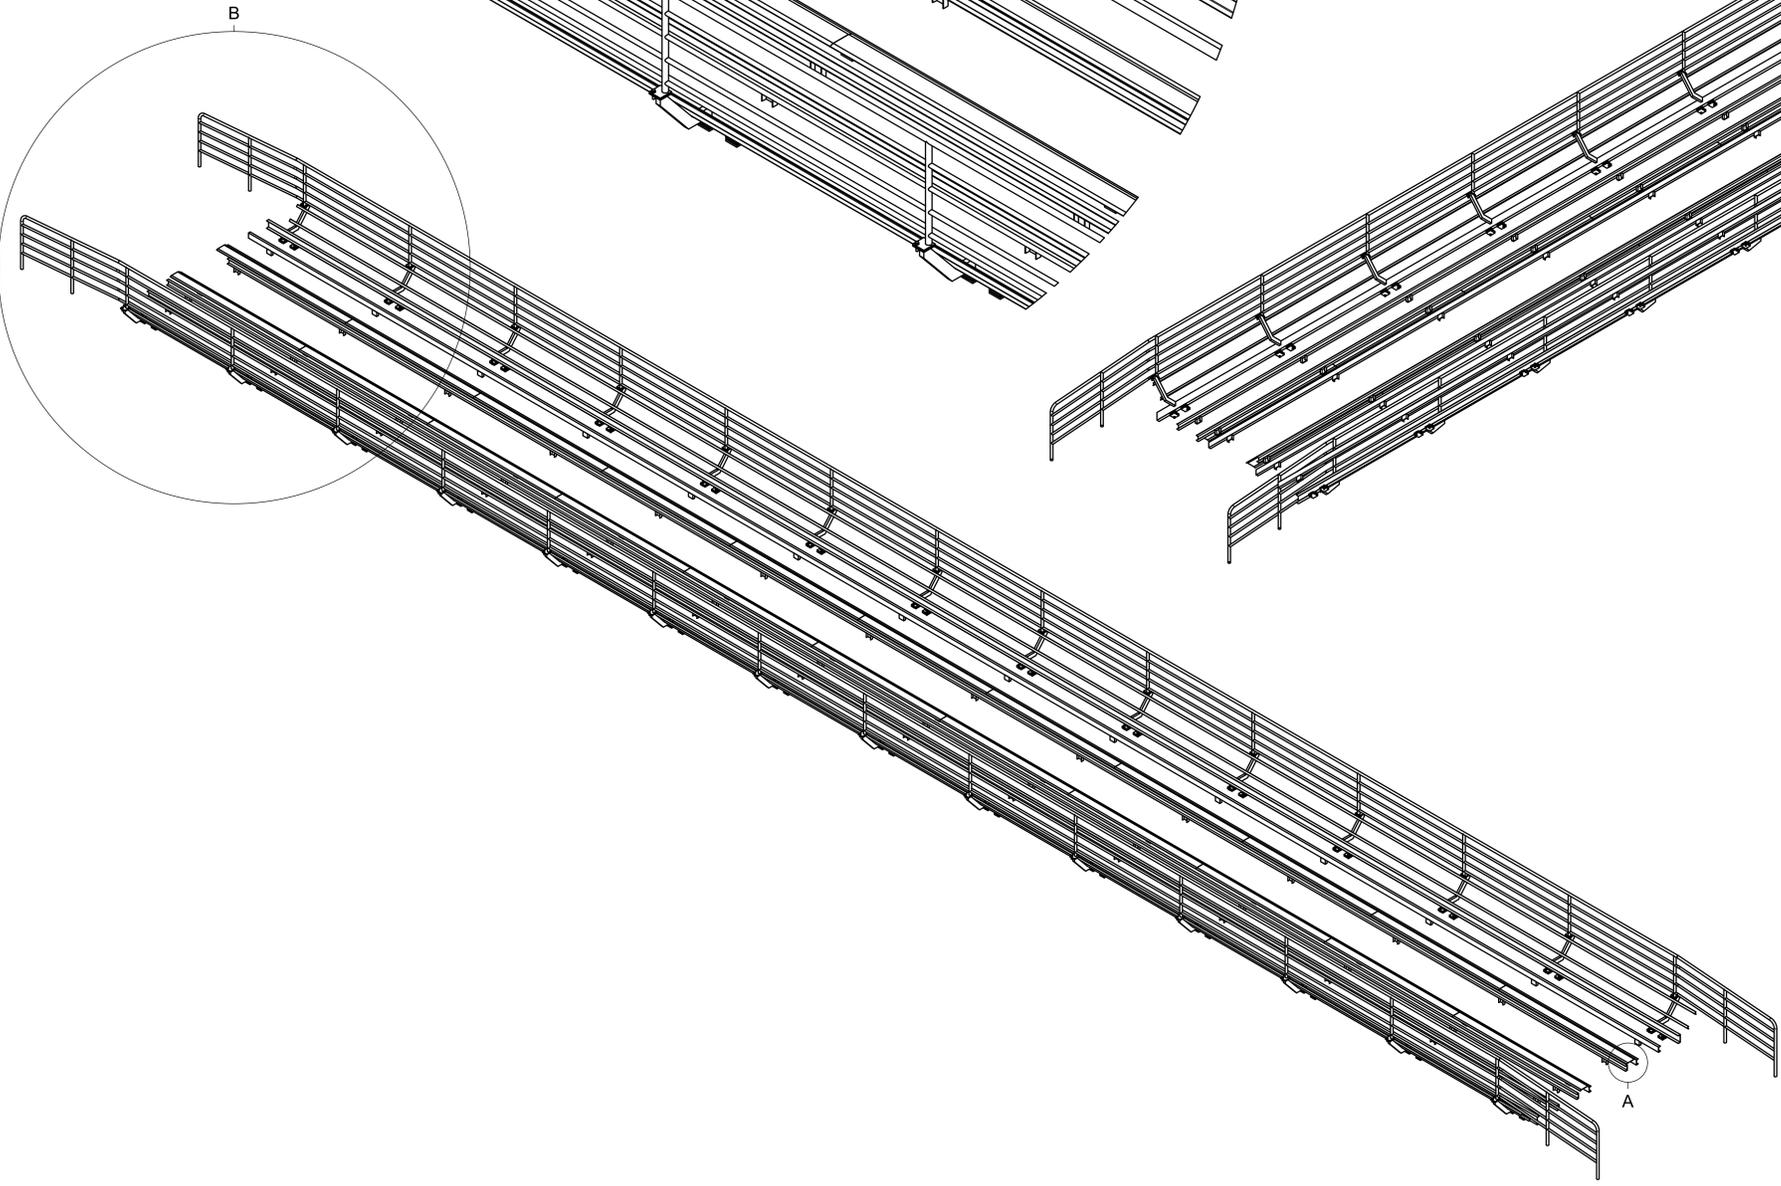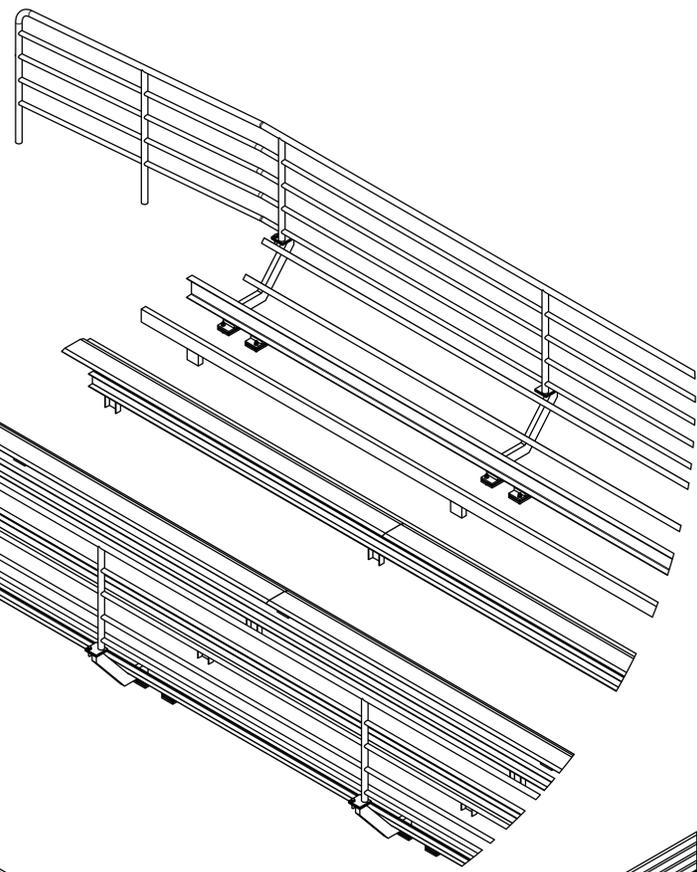

A (1:10)

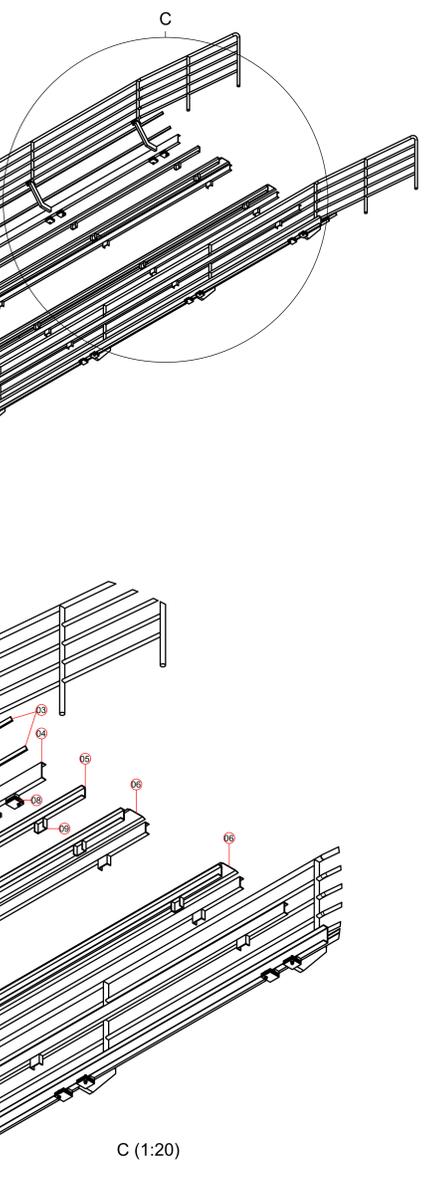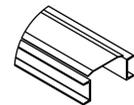

C (1:20)

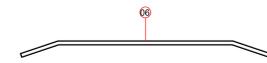

09	VIGA "U" LAMINADA 4" - PÉS APOIO LONGARINAS CENTRAIS
08	CHAPAS FIXAÇÃO LONGARINAS LATERAIS / ESTRUTURA PONTE
07	VIGA "U" LAMINADA 3" - BRAÇO
06	CHAPA XADREZ #1/8" - ARREMATE VÃO TRILHO (XADREZ LADO EXTERNO)
05	VIGA "U" LAMINADA 4" - LONGARINAS CENTRAIS
04	VIGA "U" LAMINADA 6" - LONGARINAS LATERAIS
03	CANTONEIRA LAMINADA #3/16" X 1 1/2" - APOIO TABULEIRO LATERAL
02	TUBO PRETO 033 - NBR 5580
01	TUBO PRETO 042 - NBR 5580
POS.	QUANT.
	DESCRIÇÃO

Projeto: **PARQUE LINEAR DE CAÇADOR - PONTE FÉRREA**

Responsável Técnico: **ENG. CARINE MARCON CREA/SC 98.839-2**

Referência: **DETALHES ESTRUTURA AÇO TABULEIRO ESTRUTURA AÇO FIXAÇÃO TABULEIRO/ GUARDA-CORPO**

Revisões:

REVISÃO DO PROJETO	DATA
1	9 novembro 2020

Área: 133,00 m²  
Escala: INDICADA  
Desenho: F&B

FOLHA: **PFT2**

