
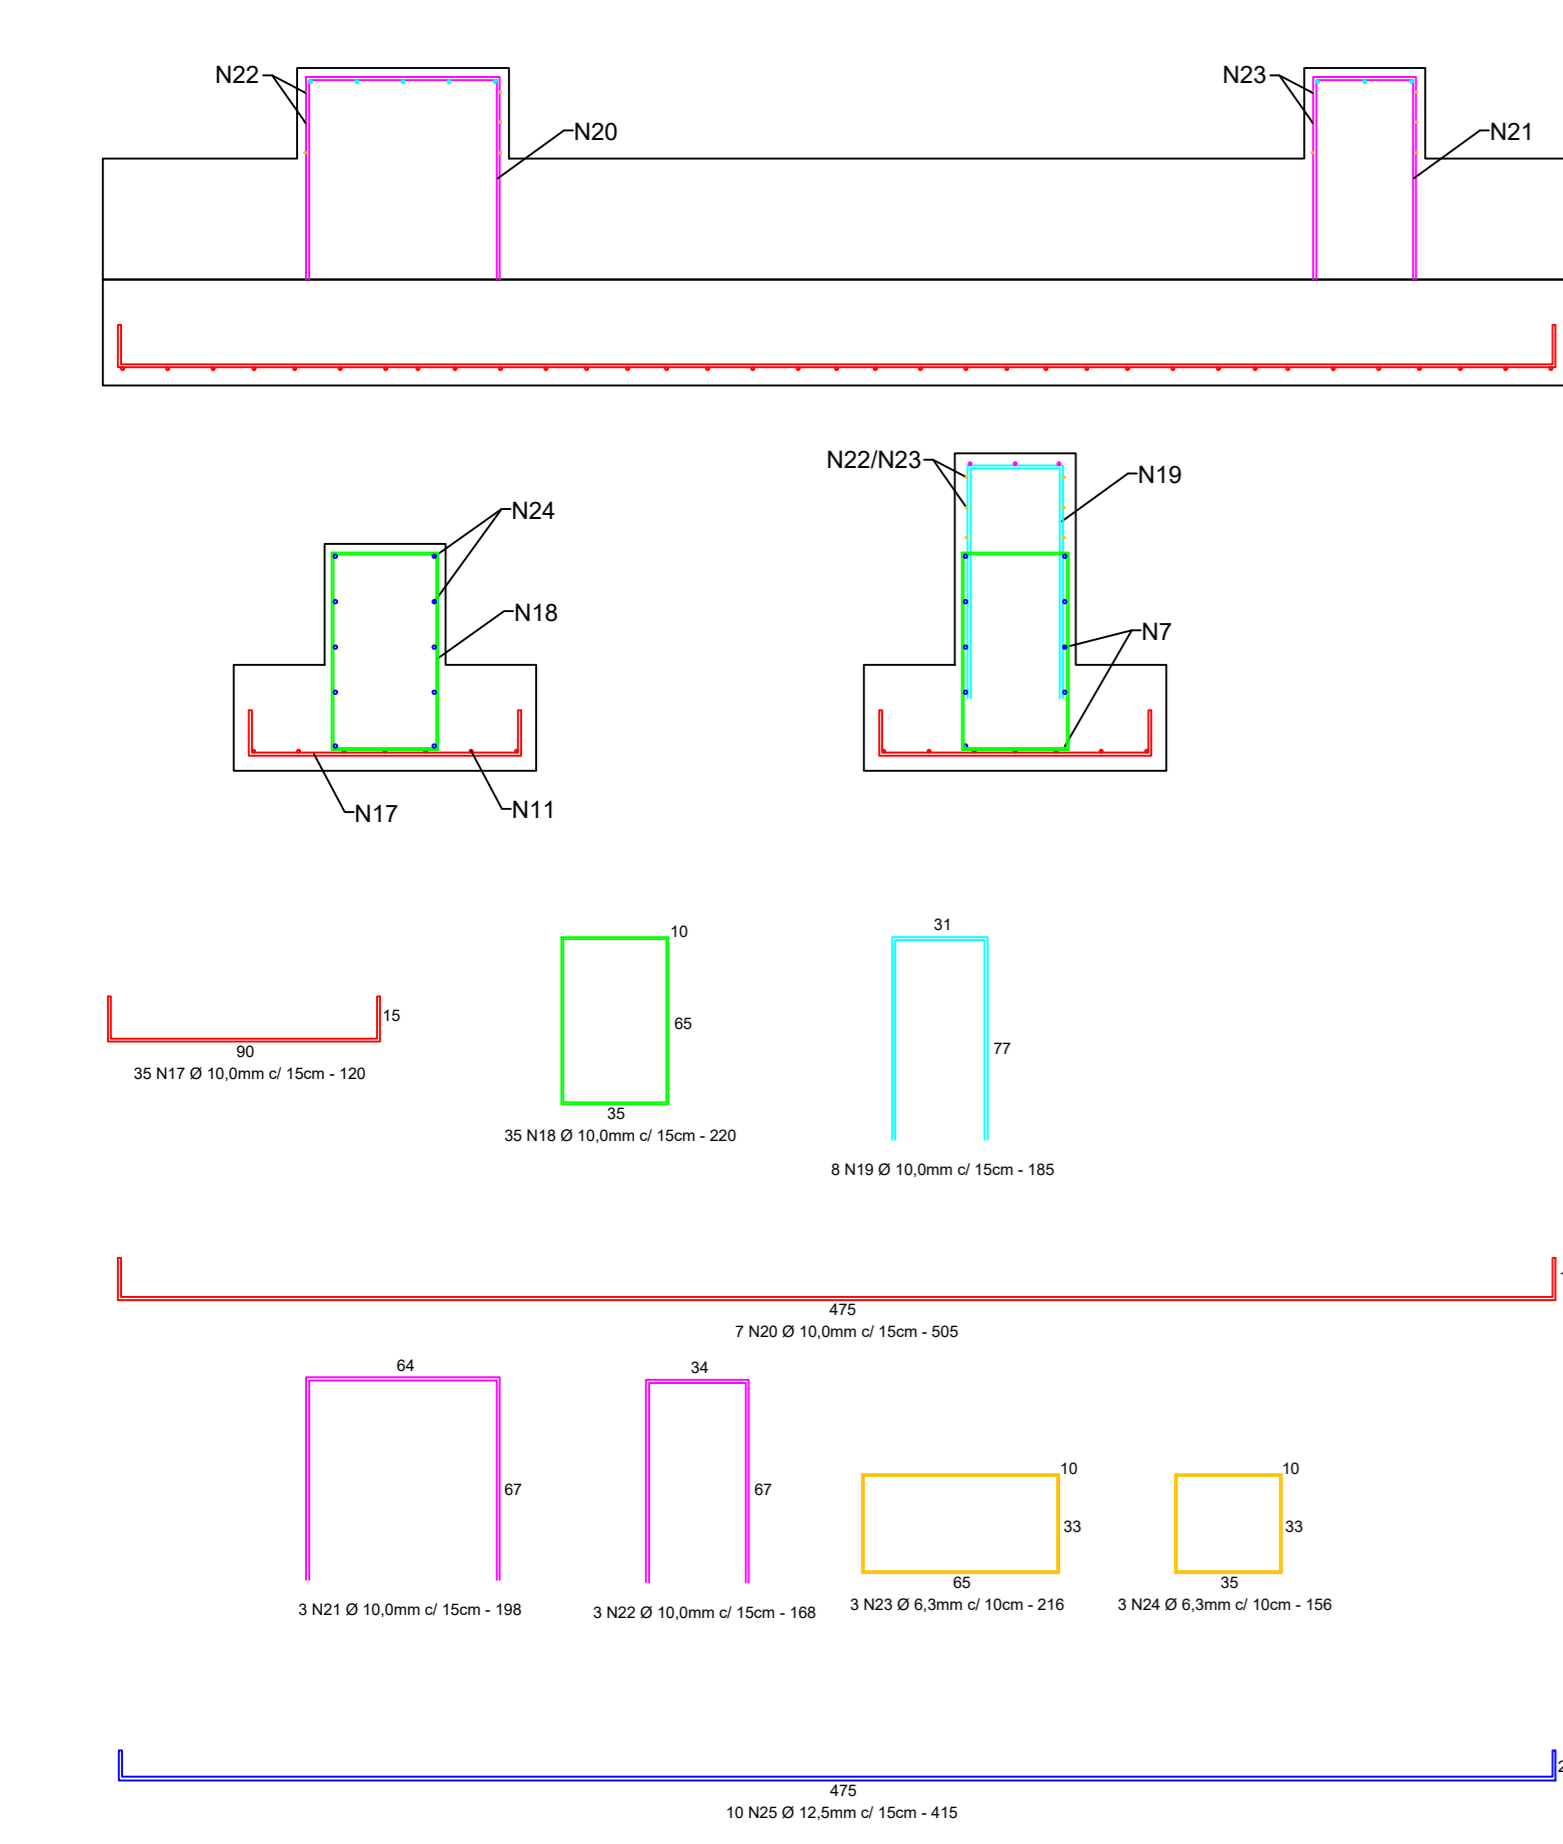




ESCALA: 1/75

SAPATA A

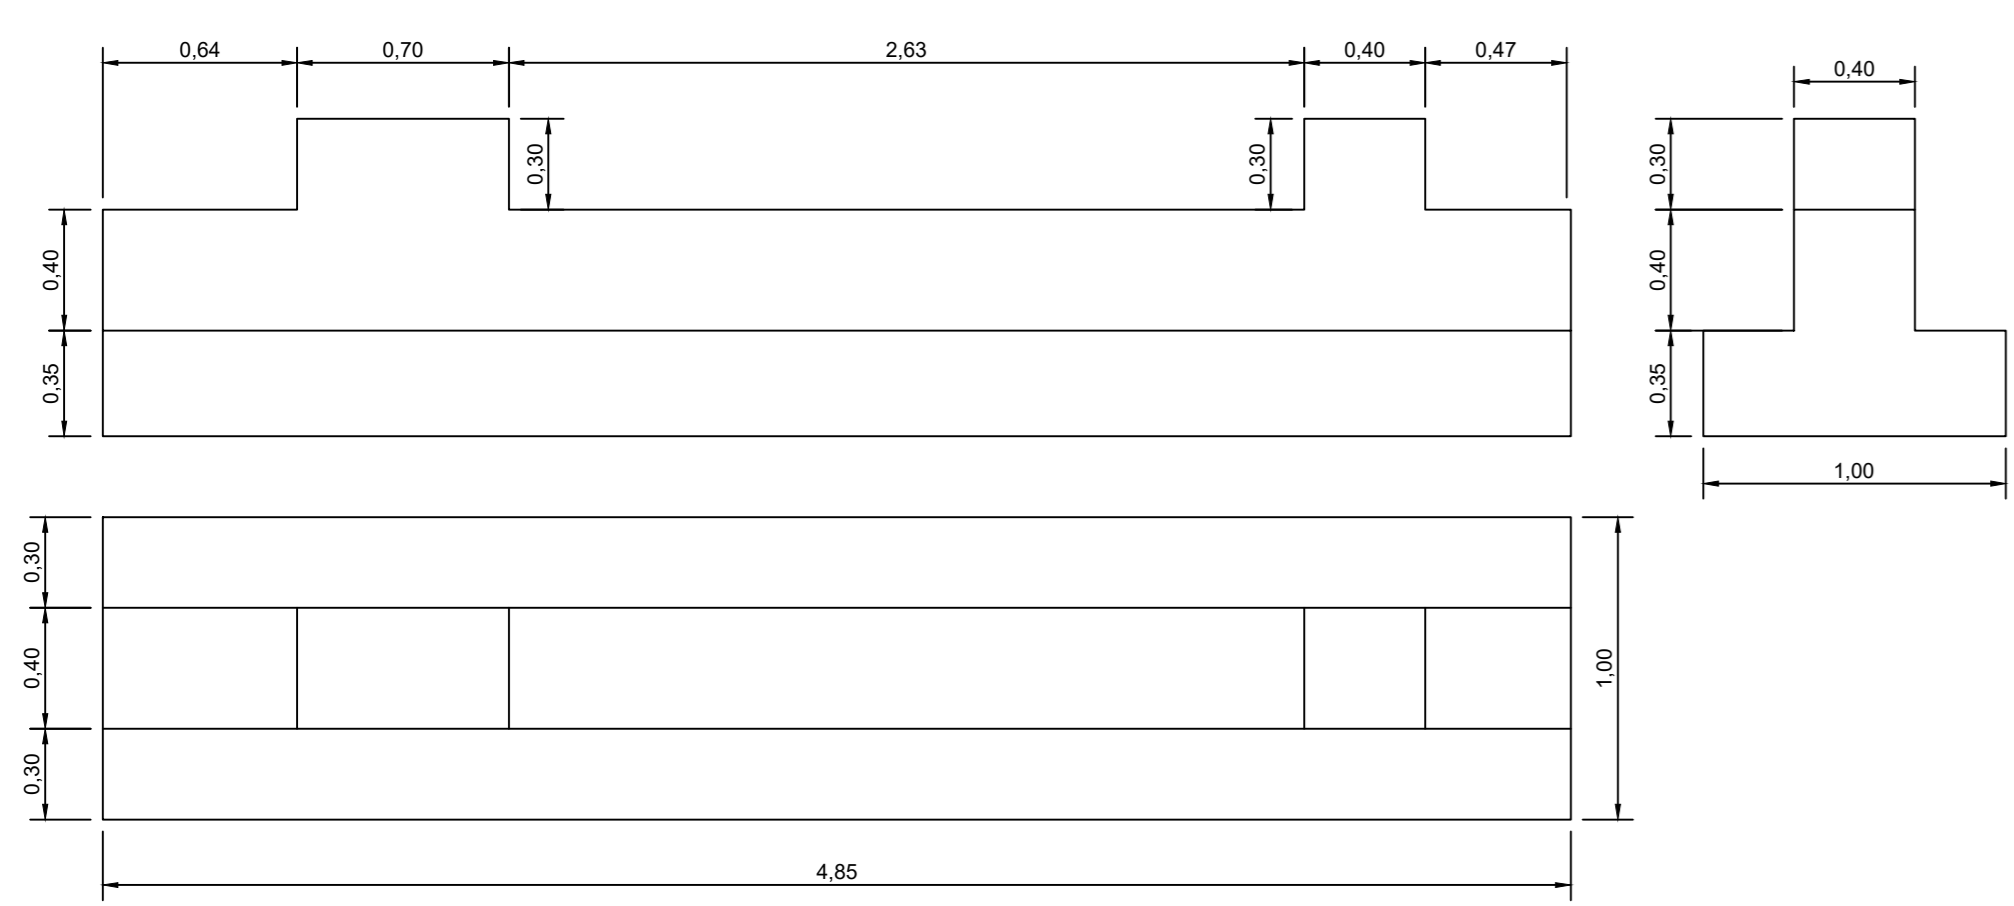



ESCALA: 1/25

SAPATA B

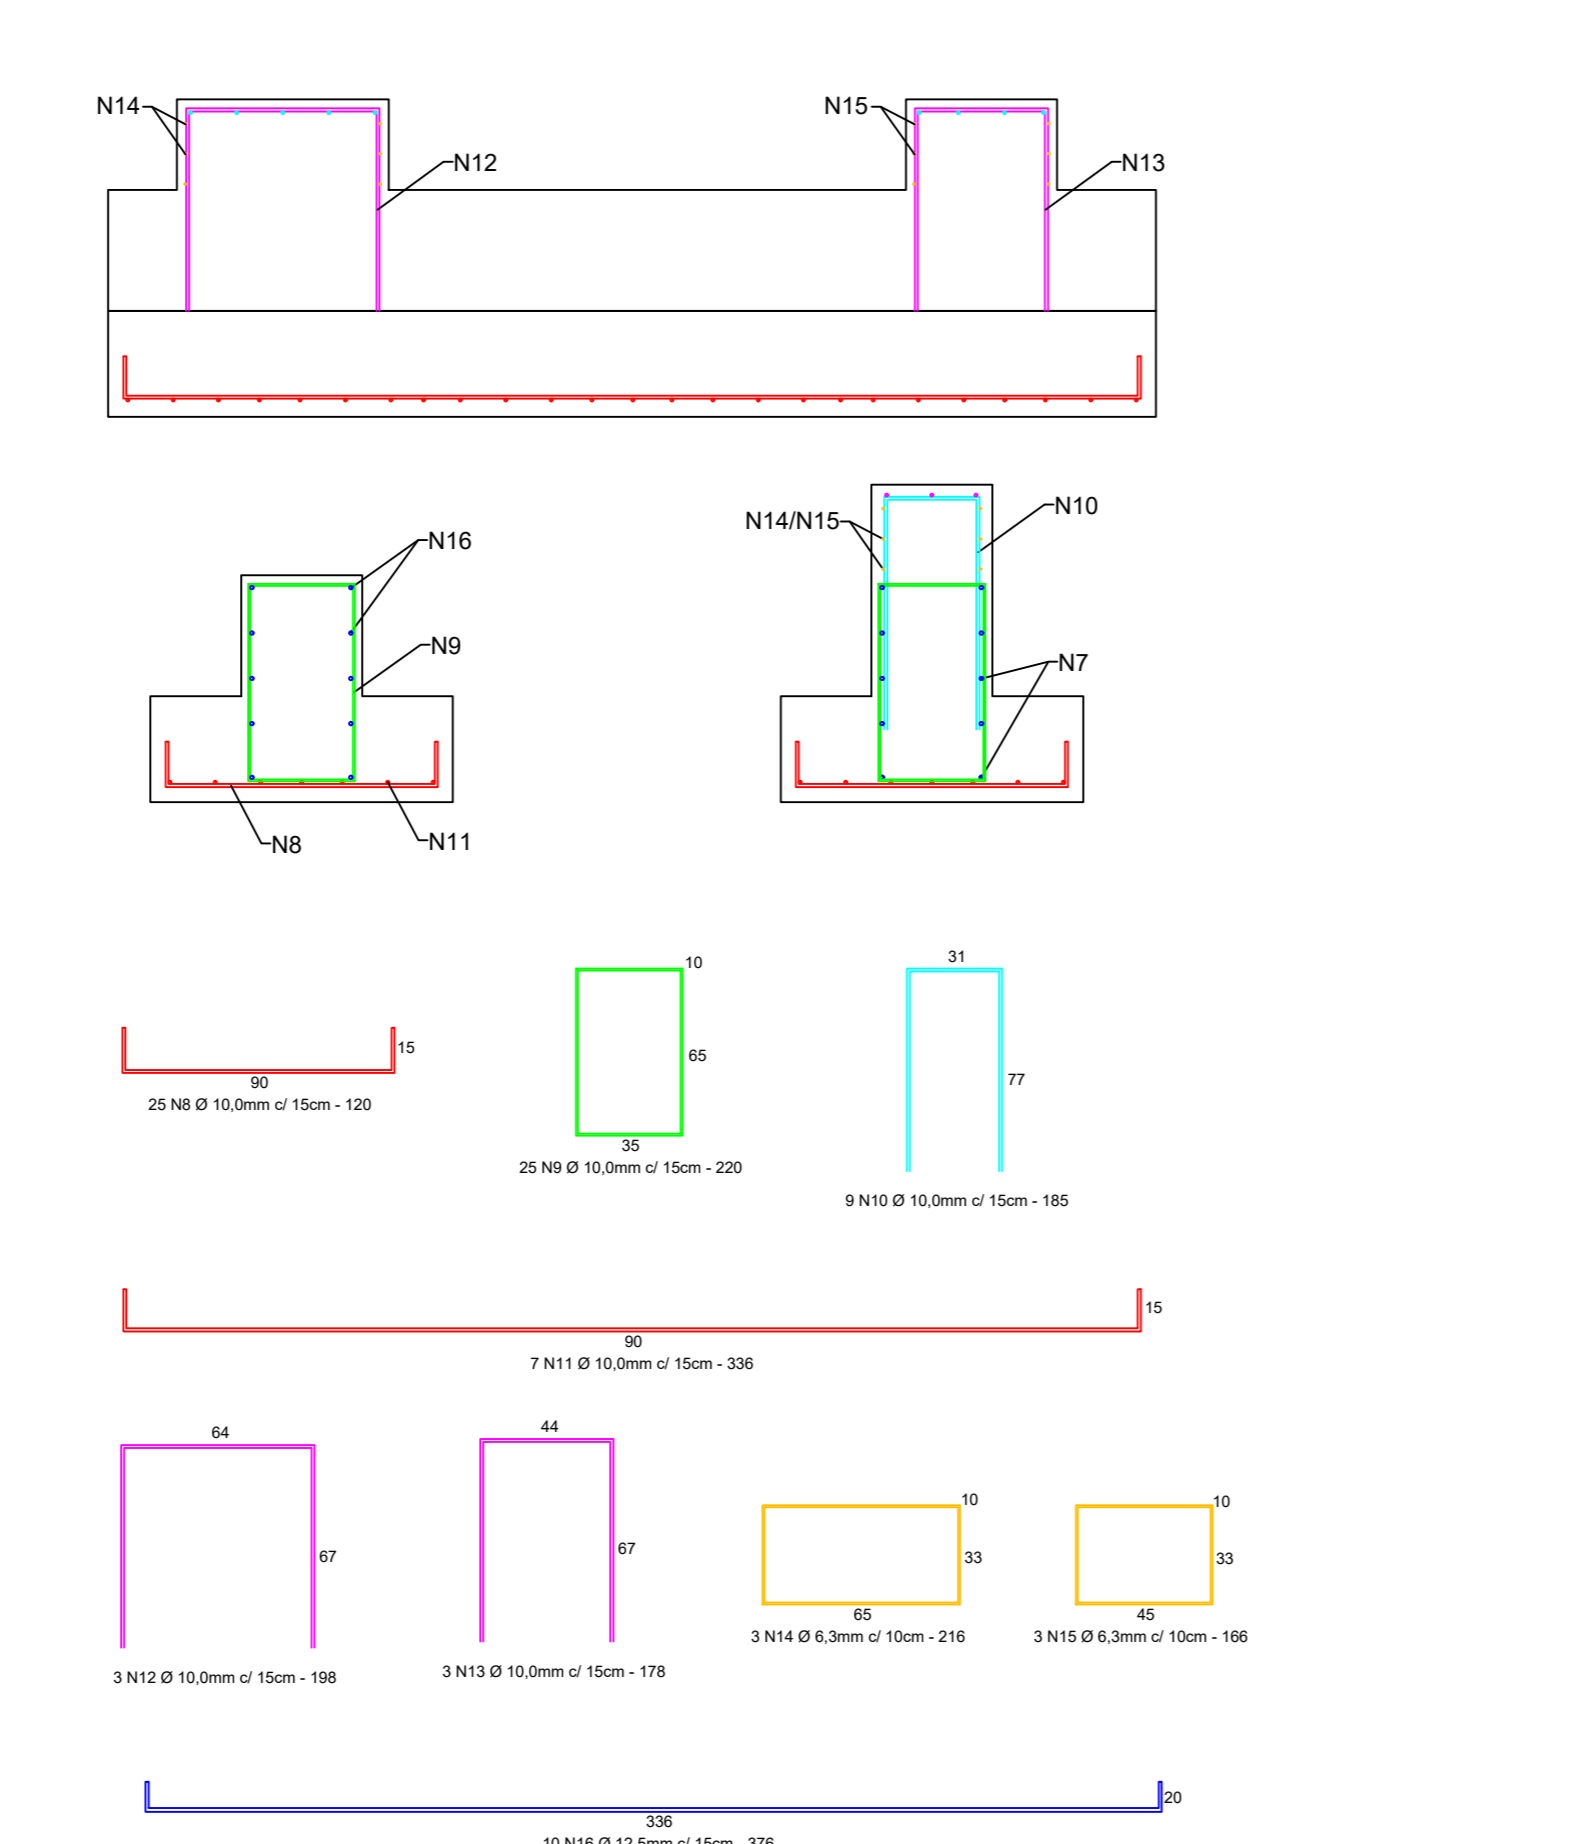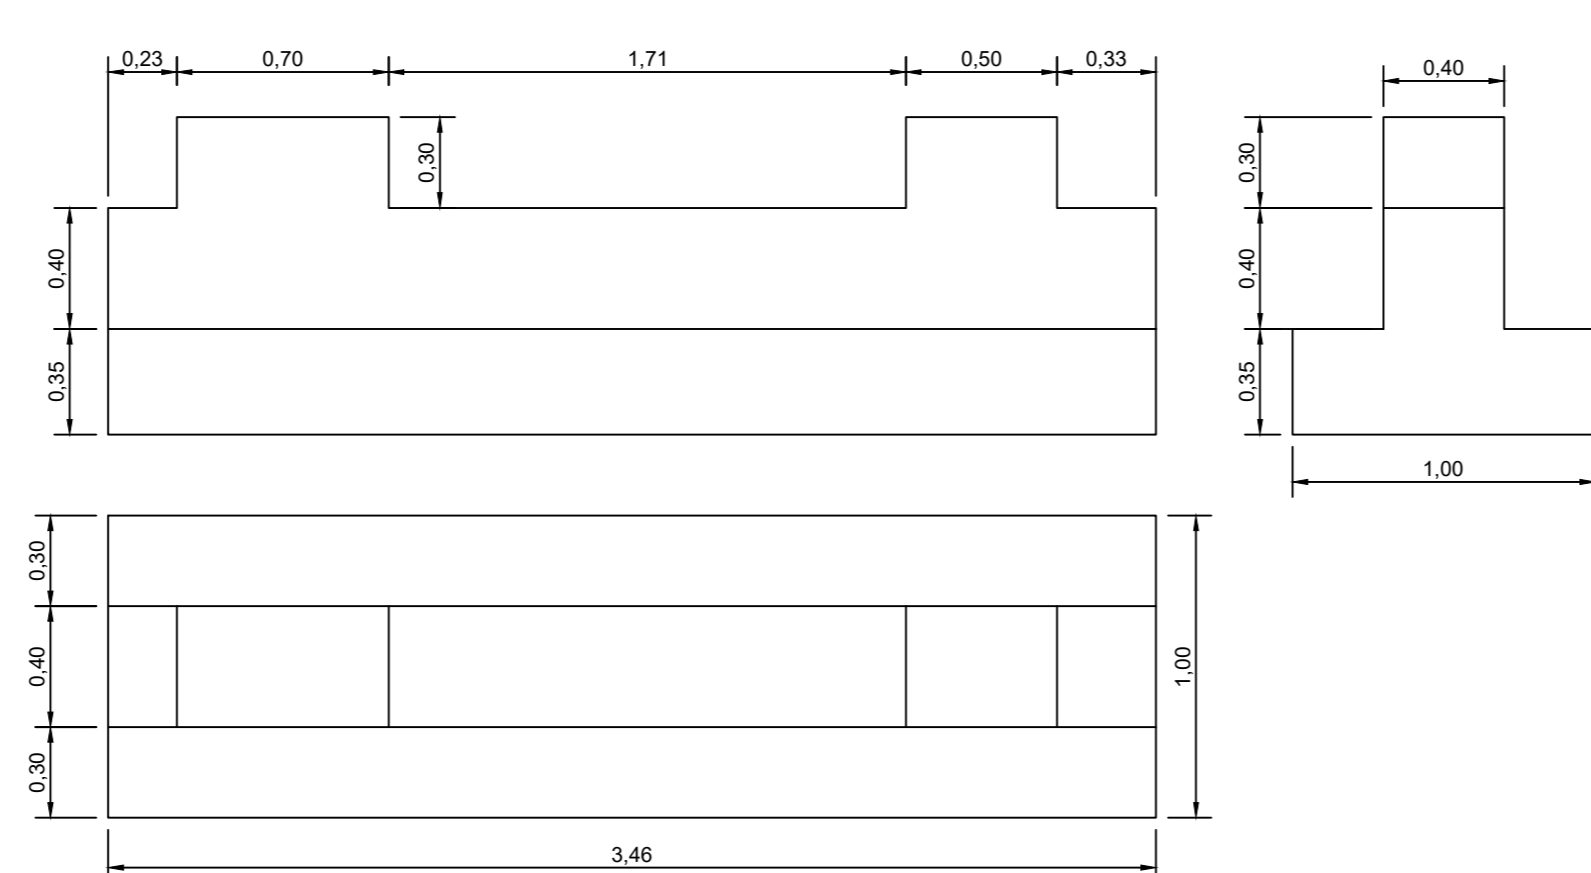



ESCALA: 1/25

SAPATA C

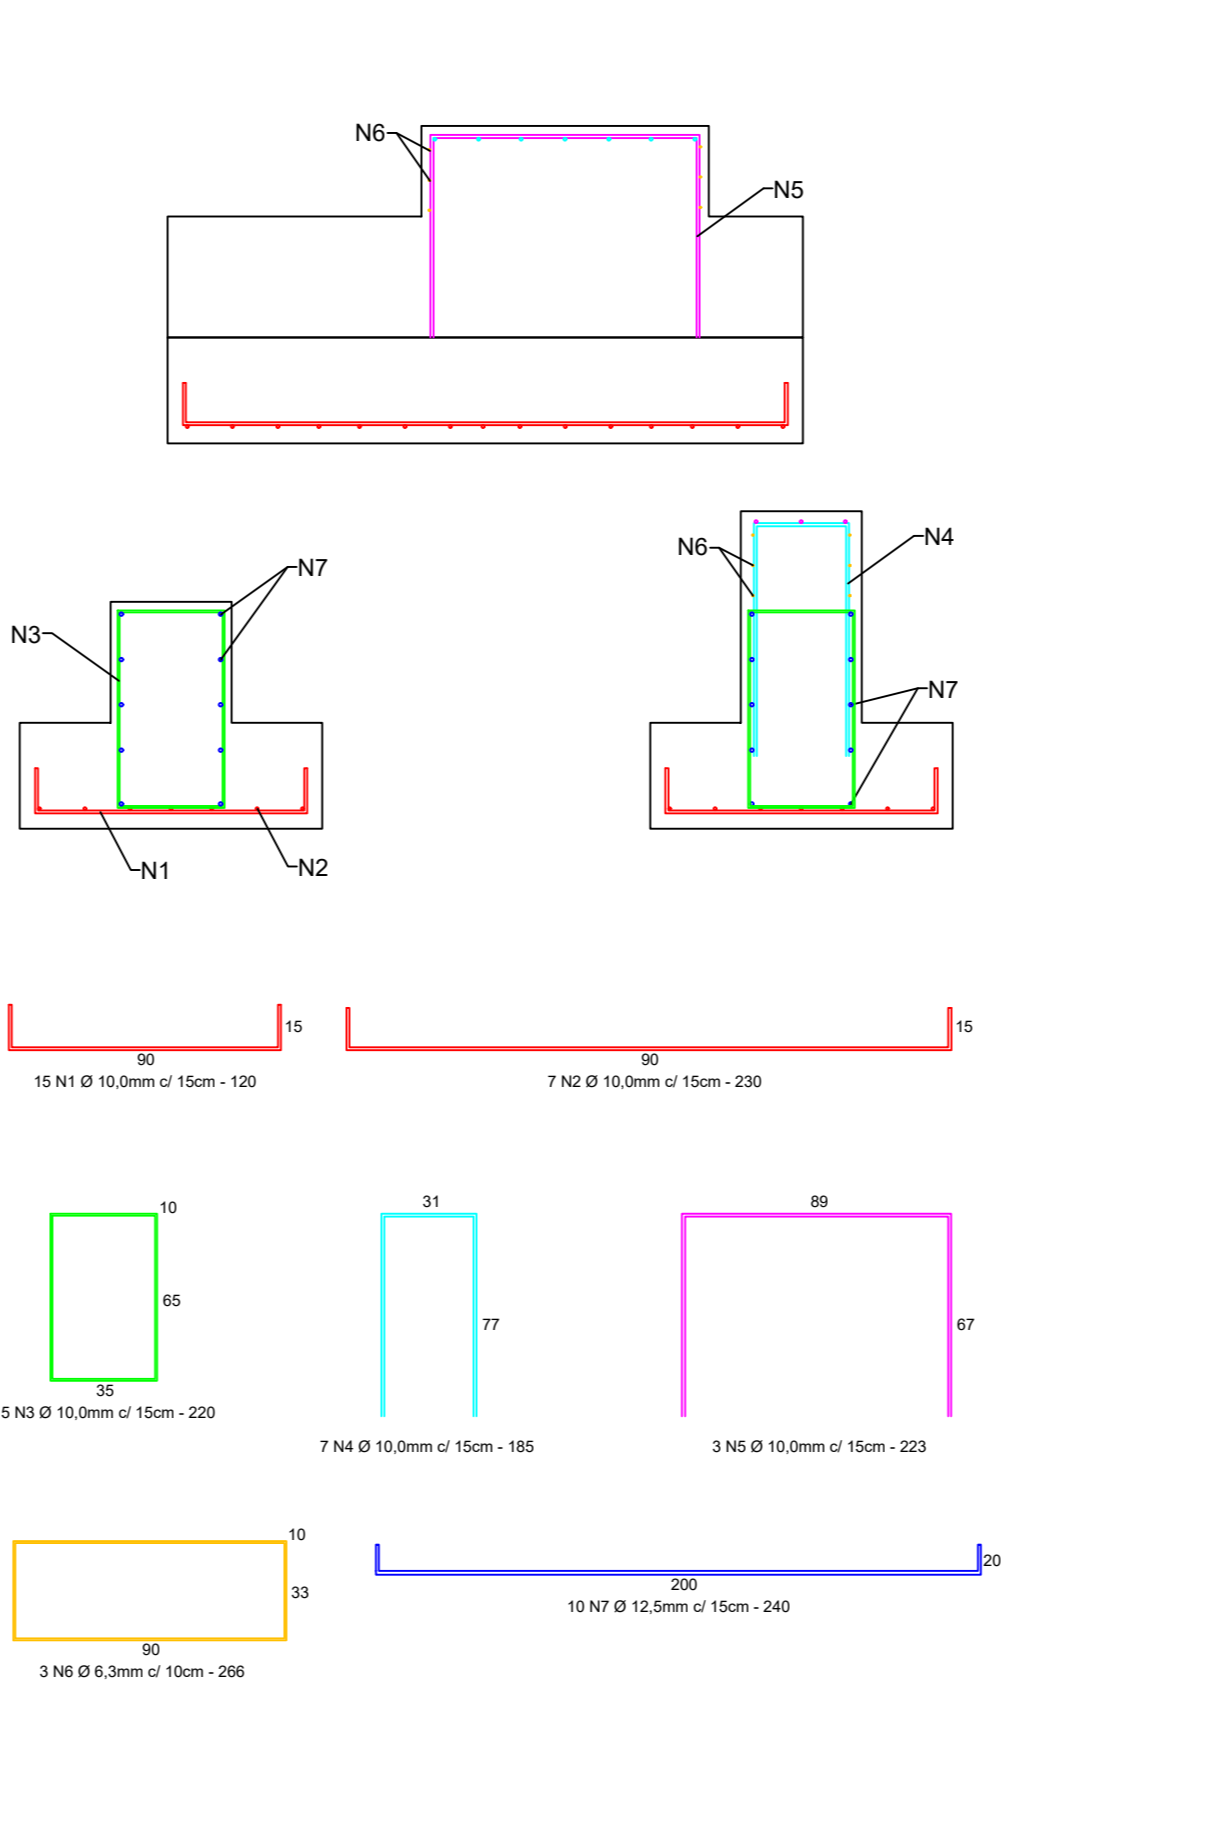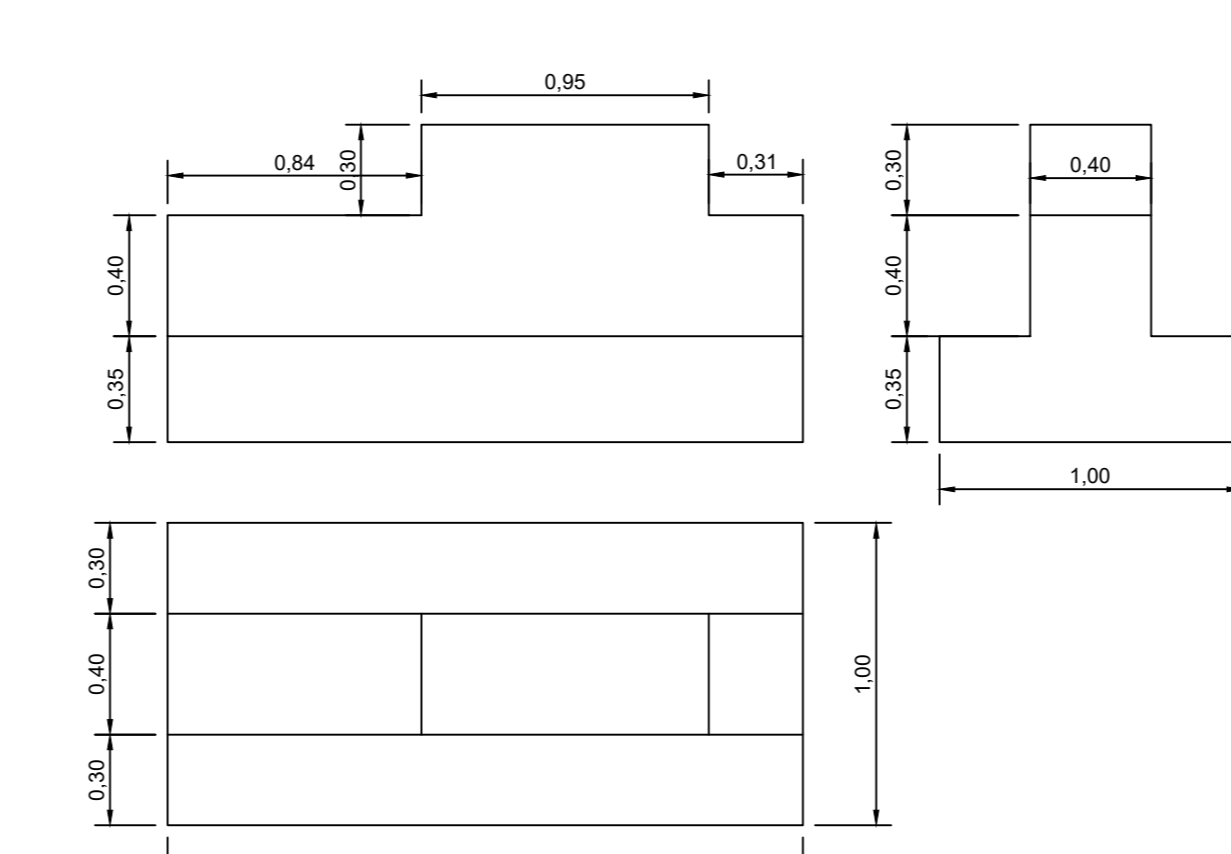

ESCALA: 1/25

SAPATA D

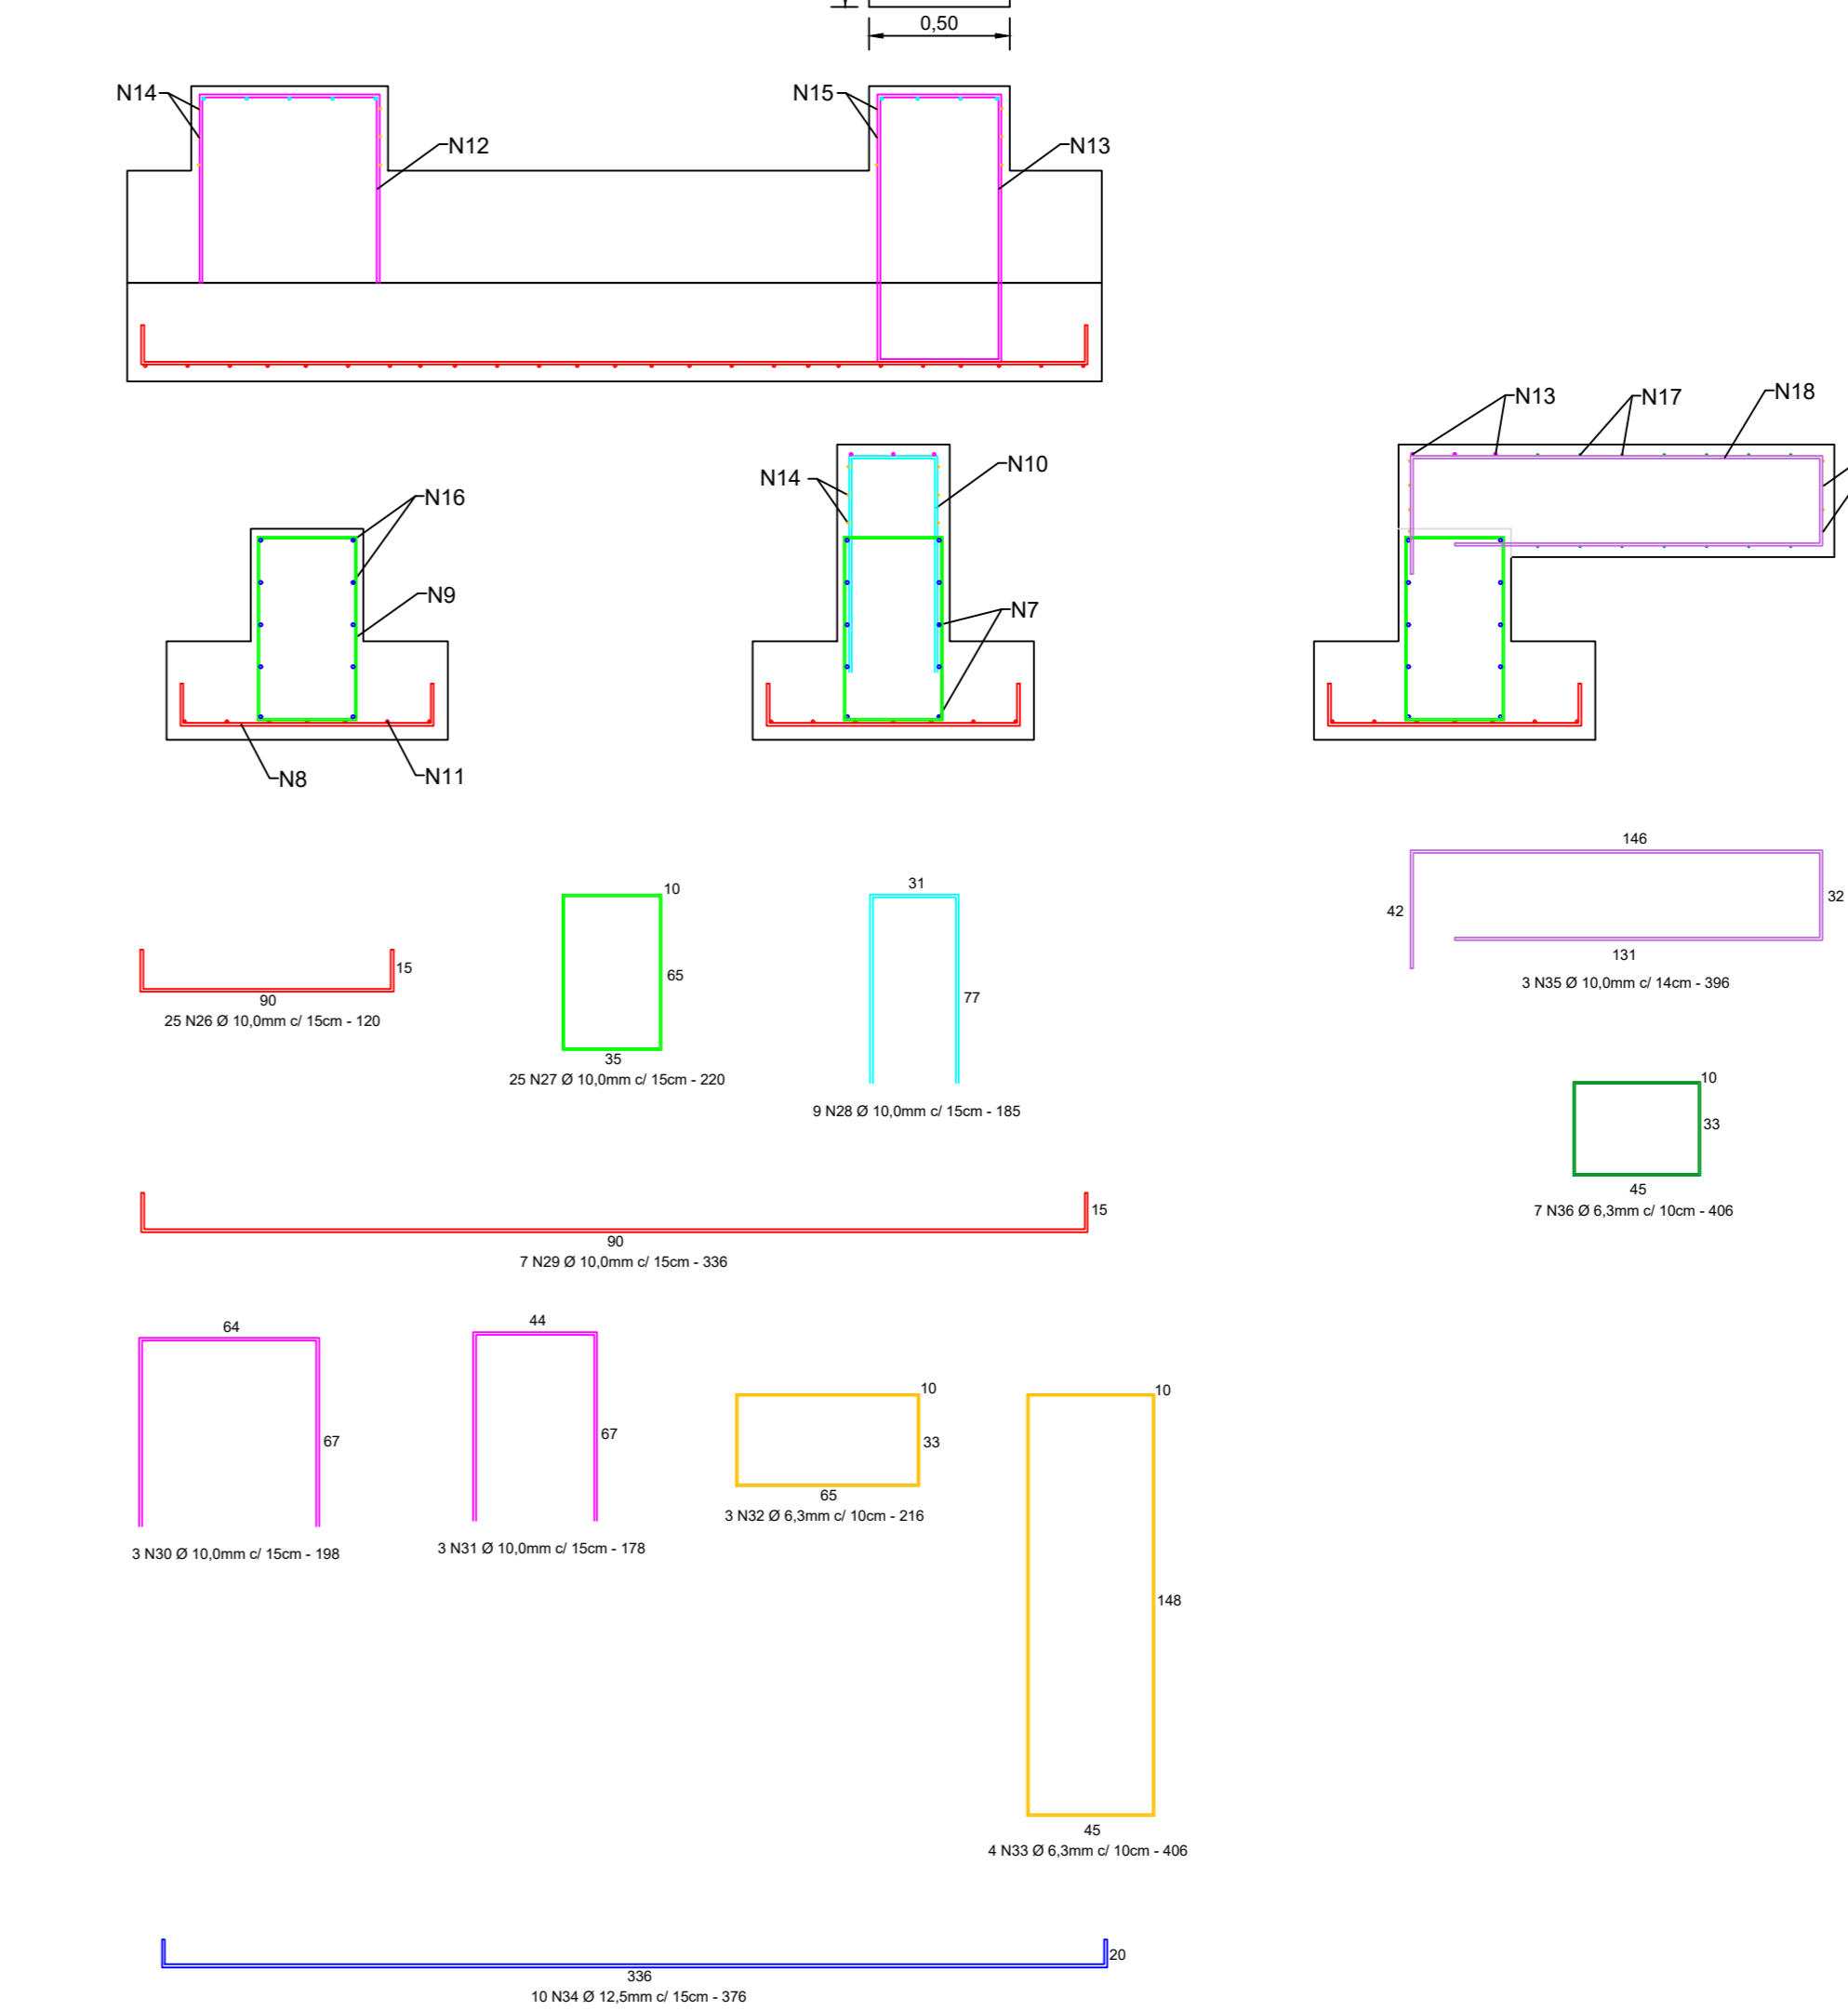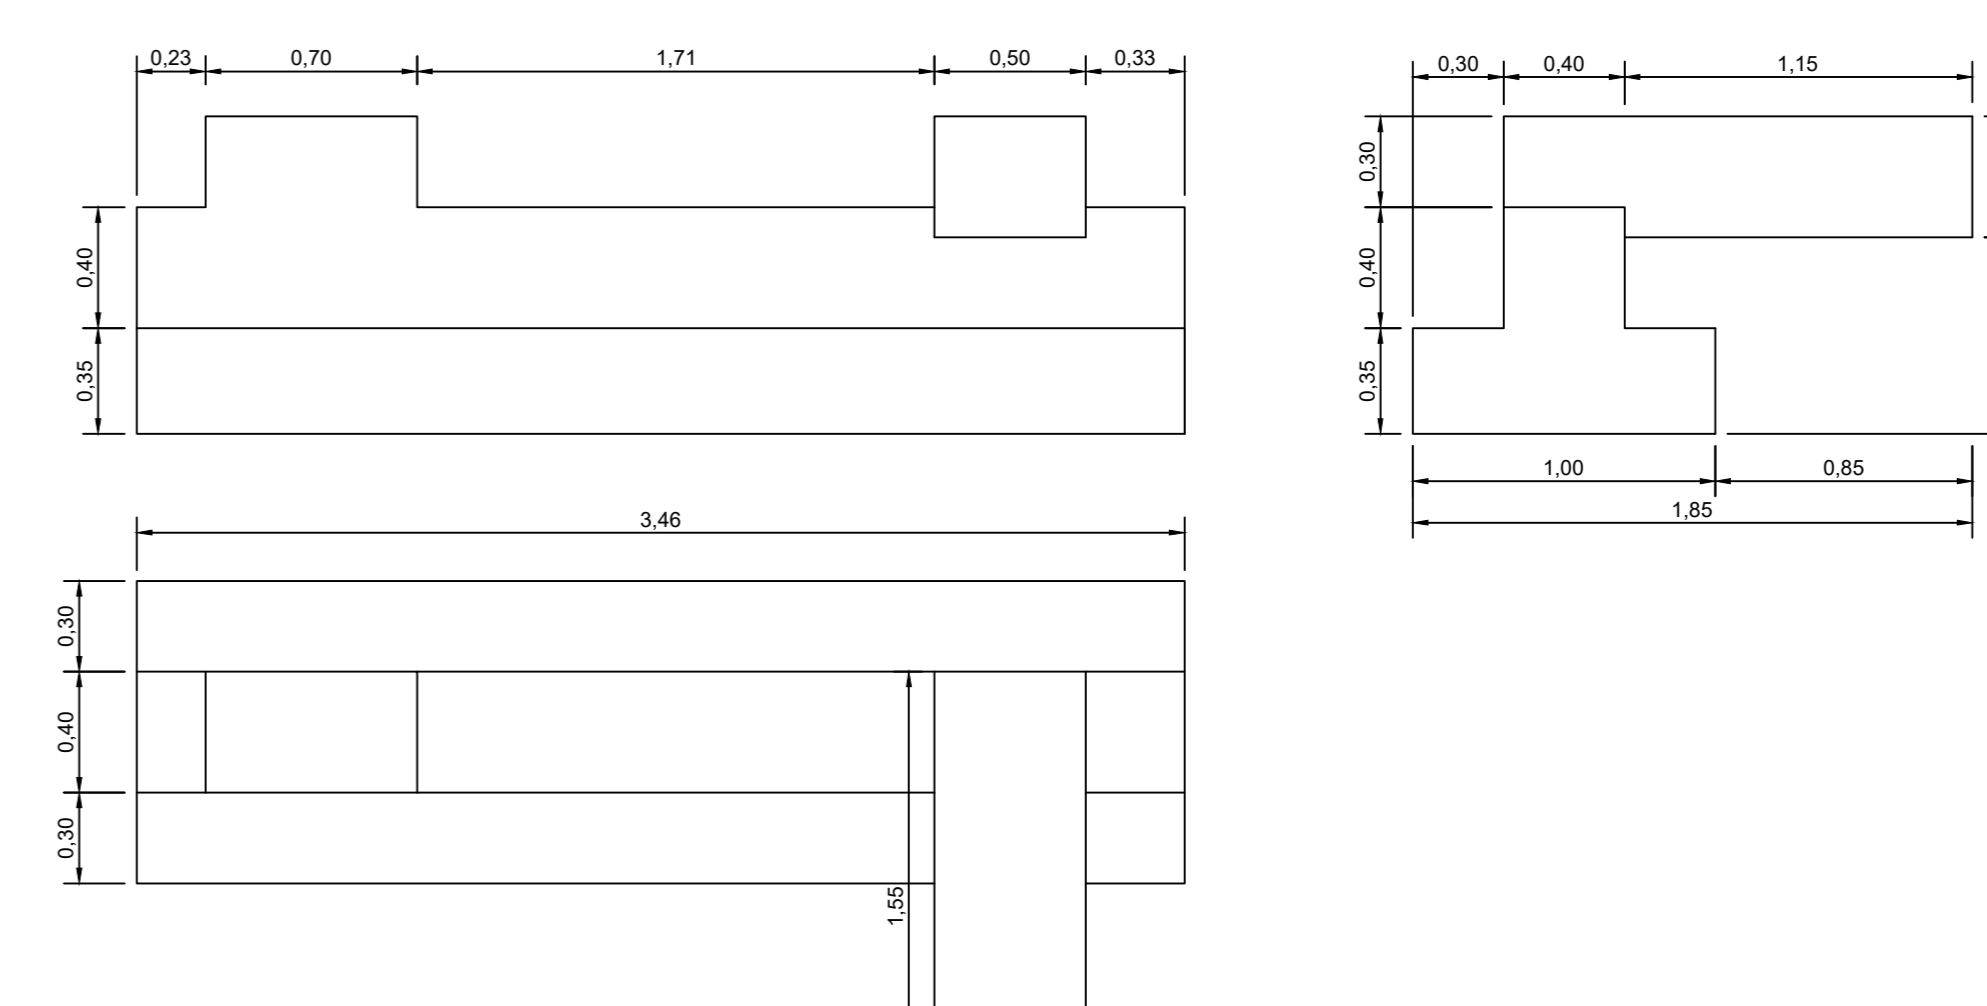

ESCALA: 1/25

	Ø	QTDADE	COMP.	COMP. TOTAL	KG + 10%
N1	10	60	120	7200	48,87
N2	10	28	230	6440	43,71
N3	10	60	220	13200	89,59
N4	10	28	185	5180	35,16
N5	10	12	223	2676	18,16
N6	6,3	12	266	3192	8,60
N7	12,5	40	240	9600	101,69
N8	10	75	120	9000	61,08
N9	10	75	220	16500	111,99
N10	10	27	185	4995	33,90
N11	10	21	336	7056	47,89
N12	10	9	198	1782	12,09
N13	10	9	178	1602	10,87
N14	6,3	9	216	1944	5,24
N15	6,3	9	166	1494	4,03
N16	12,5	30	376	11280	119,49
N17	10	140	120	16800	114,02
N18	10	140	220	30800	209,04
N19	10	32	185	5920	40,18
N20	10	28	505	14140	95,97
N21	10	9	198	1782	12,09
N22	10	9	168	1512	10,26
N23	6,3	9	216	1944	5,24
N24	6,3	9	156	1404	3,78
N25	12,5	30	415	12450	131,88
N26	10	25	120	3000	20,36
N27	10	25	220	5500	37,33
N28	10	9	185	1665	11,30
N29	10	7	336	2352	15,96
N30	10	3	198	594	4,03
N31	10	3	178	534	3,62
N32	6,3	3	216	648	4,75
N33	6,3	4	406	1624	4,38
N34	12,5	8	376	3008	31,86
N35	10	3	396	1188	8,06
N36	6,3	7	406	2842	7,66
TOTAL				1521,15	

	COMP.	KG + 10%
Ø 6,3	15092	40,67
Ø 10,0	161418	1.095,54
Ø 12,5	36338	384,93
	1.521,15	

CONCRETO 25 Mpa = 23,5 m³

Aprovações e Despachos

Projeto: **COBERTURA RUA LUIZ CARAMORI - MERCADO PÚBLICO**

Referência: PROJETO DE FUNDAÇÕES

FUN1

Revisões DO PROJETO

Data: 25 novembro 2020



Responsável Técnico: EMERSON SCHMIDT - CREA 45145-0


Área: INDICADA

Escala: INDICADA

Desenho: EMERSON

Arquivo: D:\Instituto\Mercado Publico\cobertura na 2d.dwg

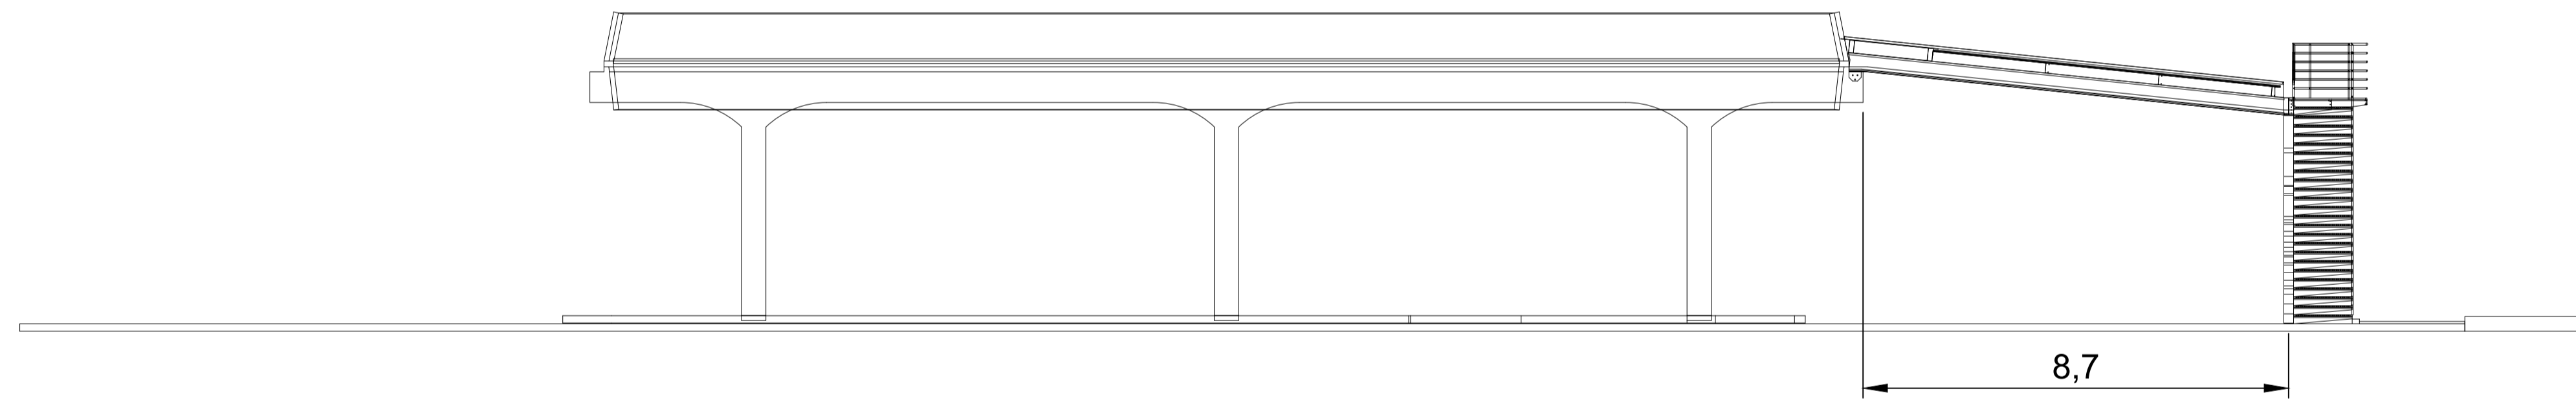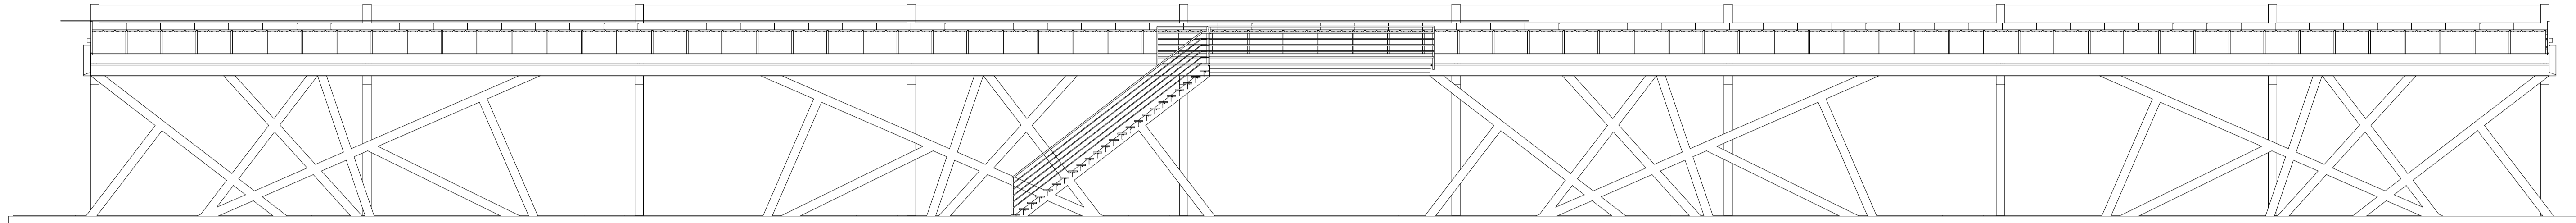

Projeto COBERTURA RUA LUIZ CARAMORI - MERCADO PÚBLICO		
 <p>IPPUC INSTITUTO DE PESQUISA E PLANEJAMENTO URBANO DE CAÇADOR</p>	Referência PROJETO DE FUNDAÇÕES - - - - -	FOLHA FUN2 Data 25 novembro 2020
	Revisões REVISÃO DO PROJETO - - - - -	Área Escala INDICADA Desenho EMERSON Arquivo D:\Prefeitura\Mercado Público\cobertura rua 2d.dwg
Responsável Técnico EMERSON SCHMIDT - CREA 45145-0		