

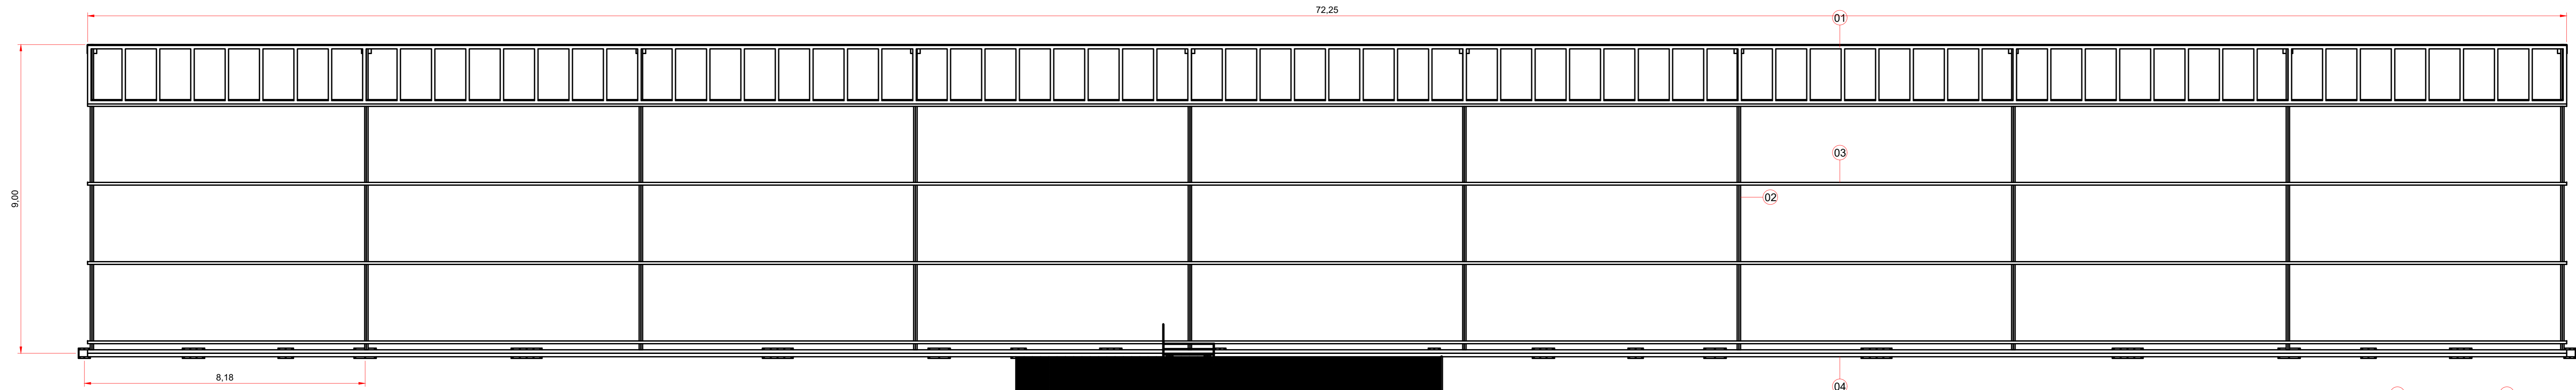
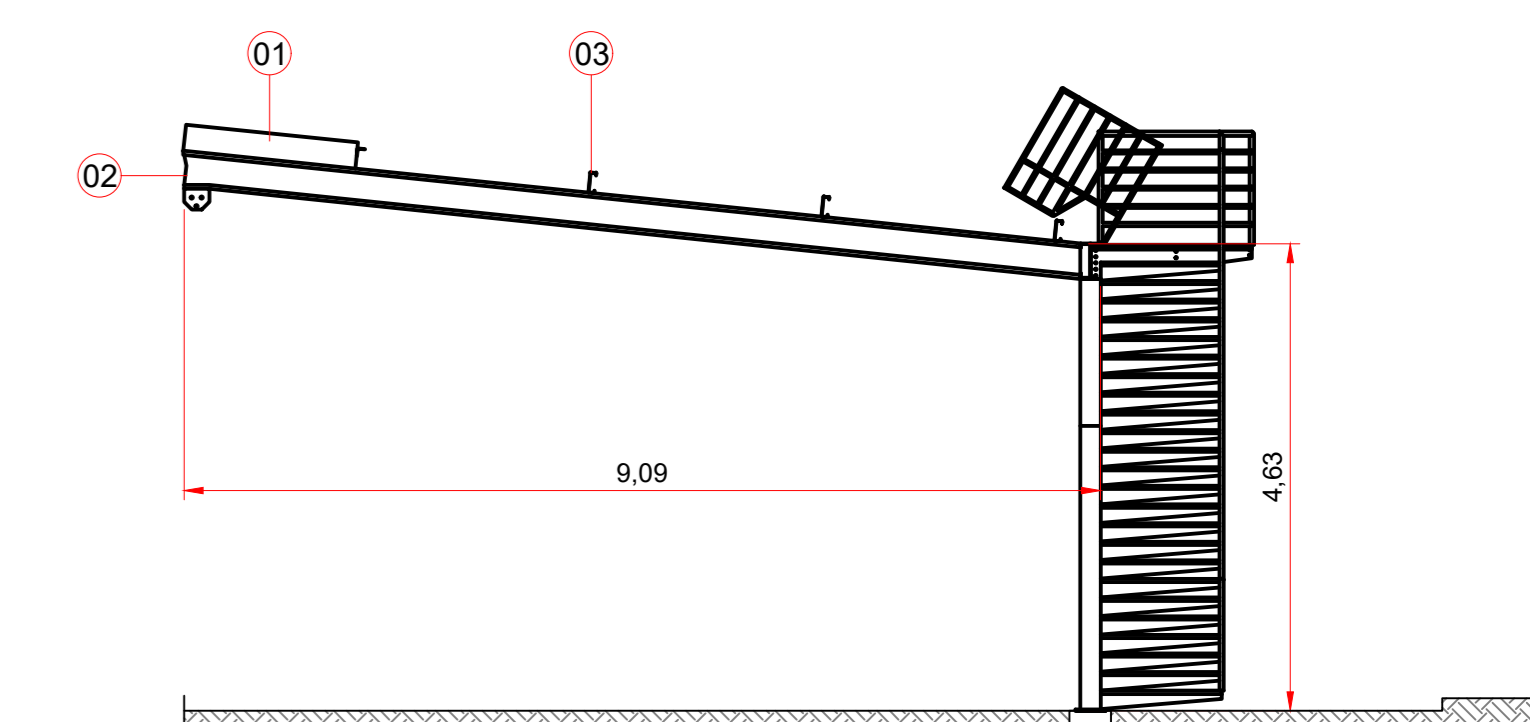



VISTA FRONTAL (Parque Central)  
Esc: 1/75

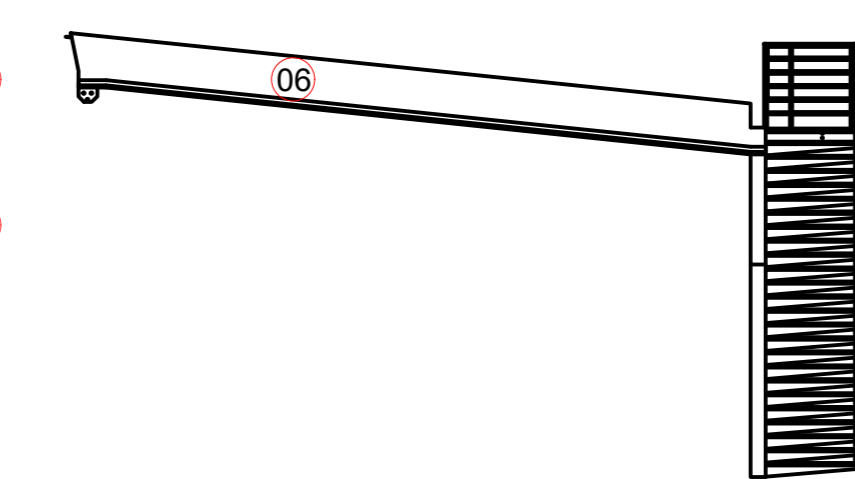


VISTA SUPERIOR  
Esc: 1/75

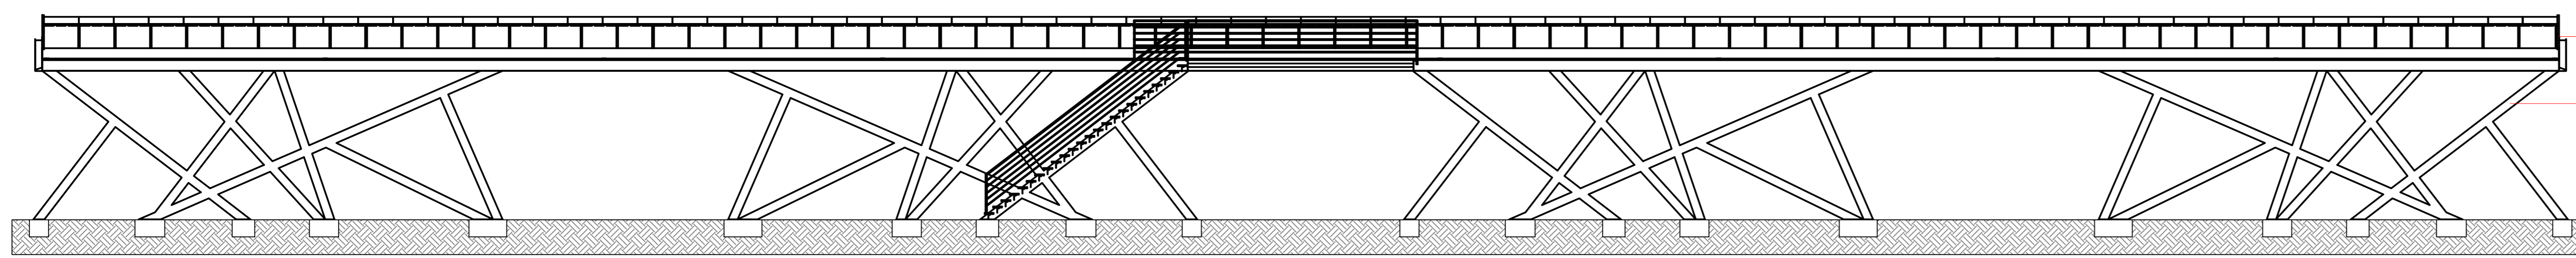


VISTA LATERAL  
Esc: 1/75

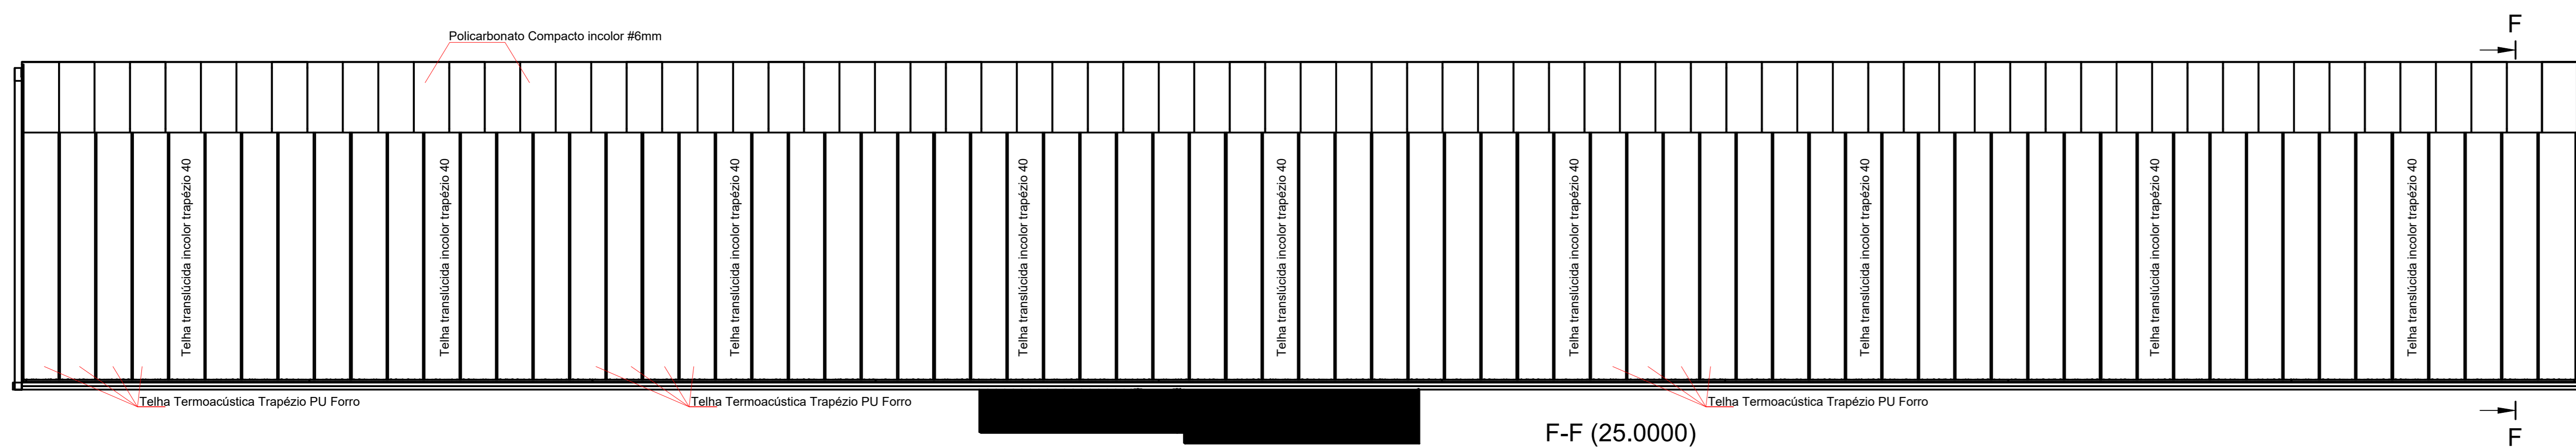


F-F (25.0000)

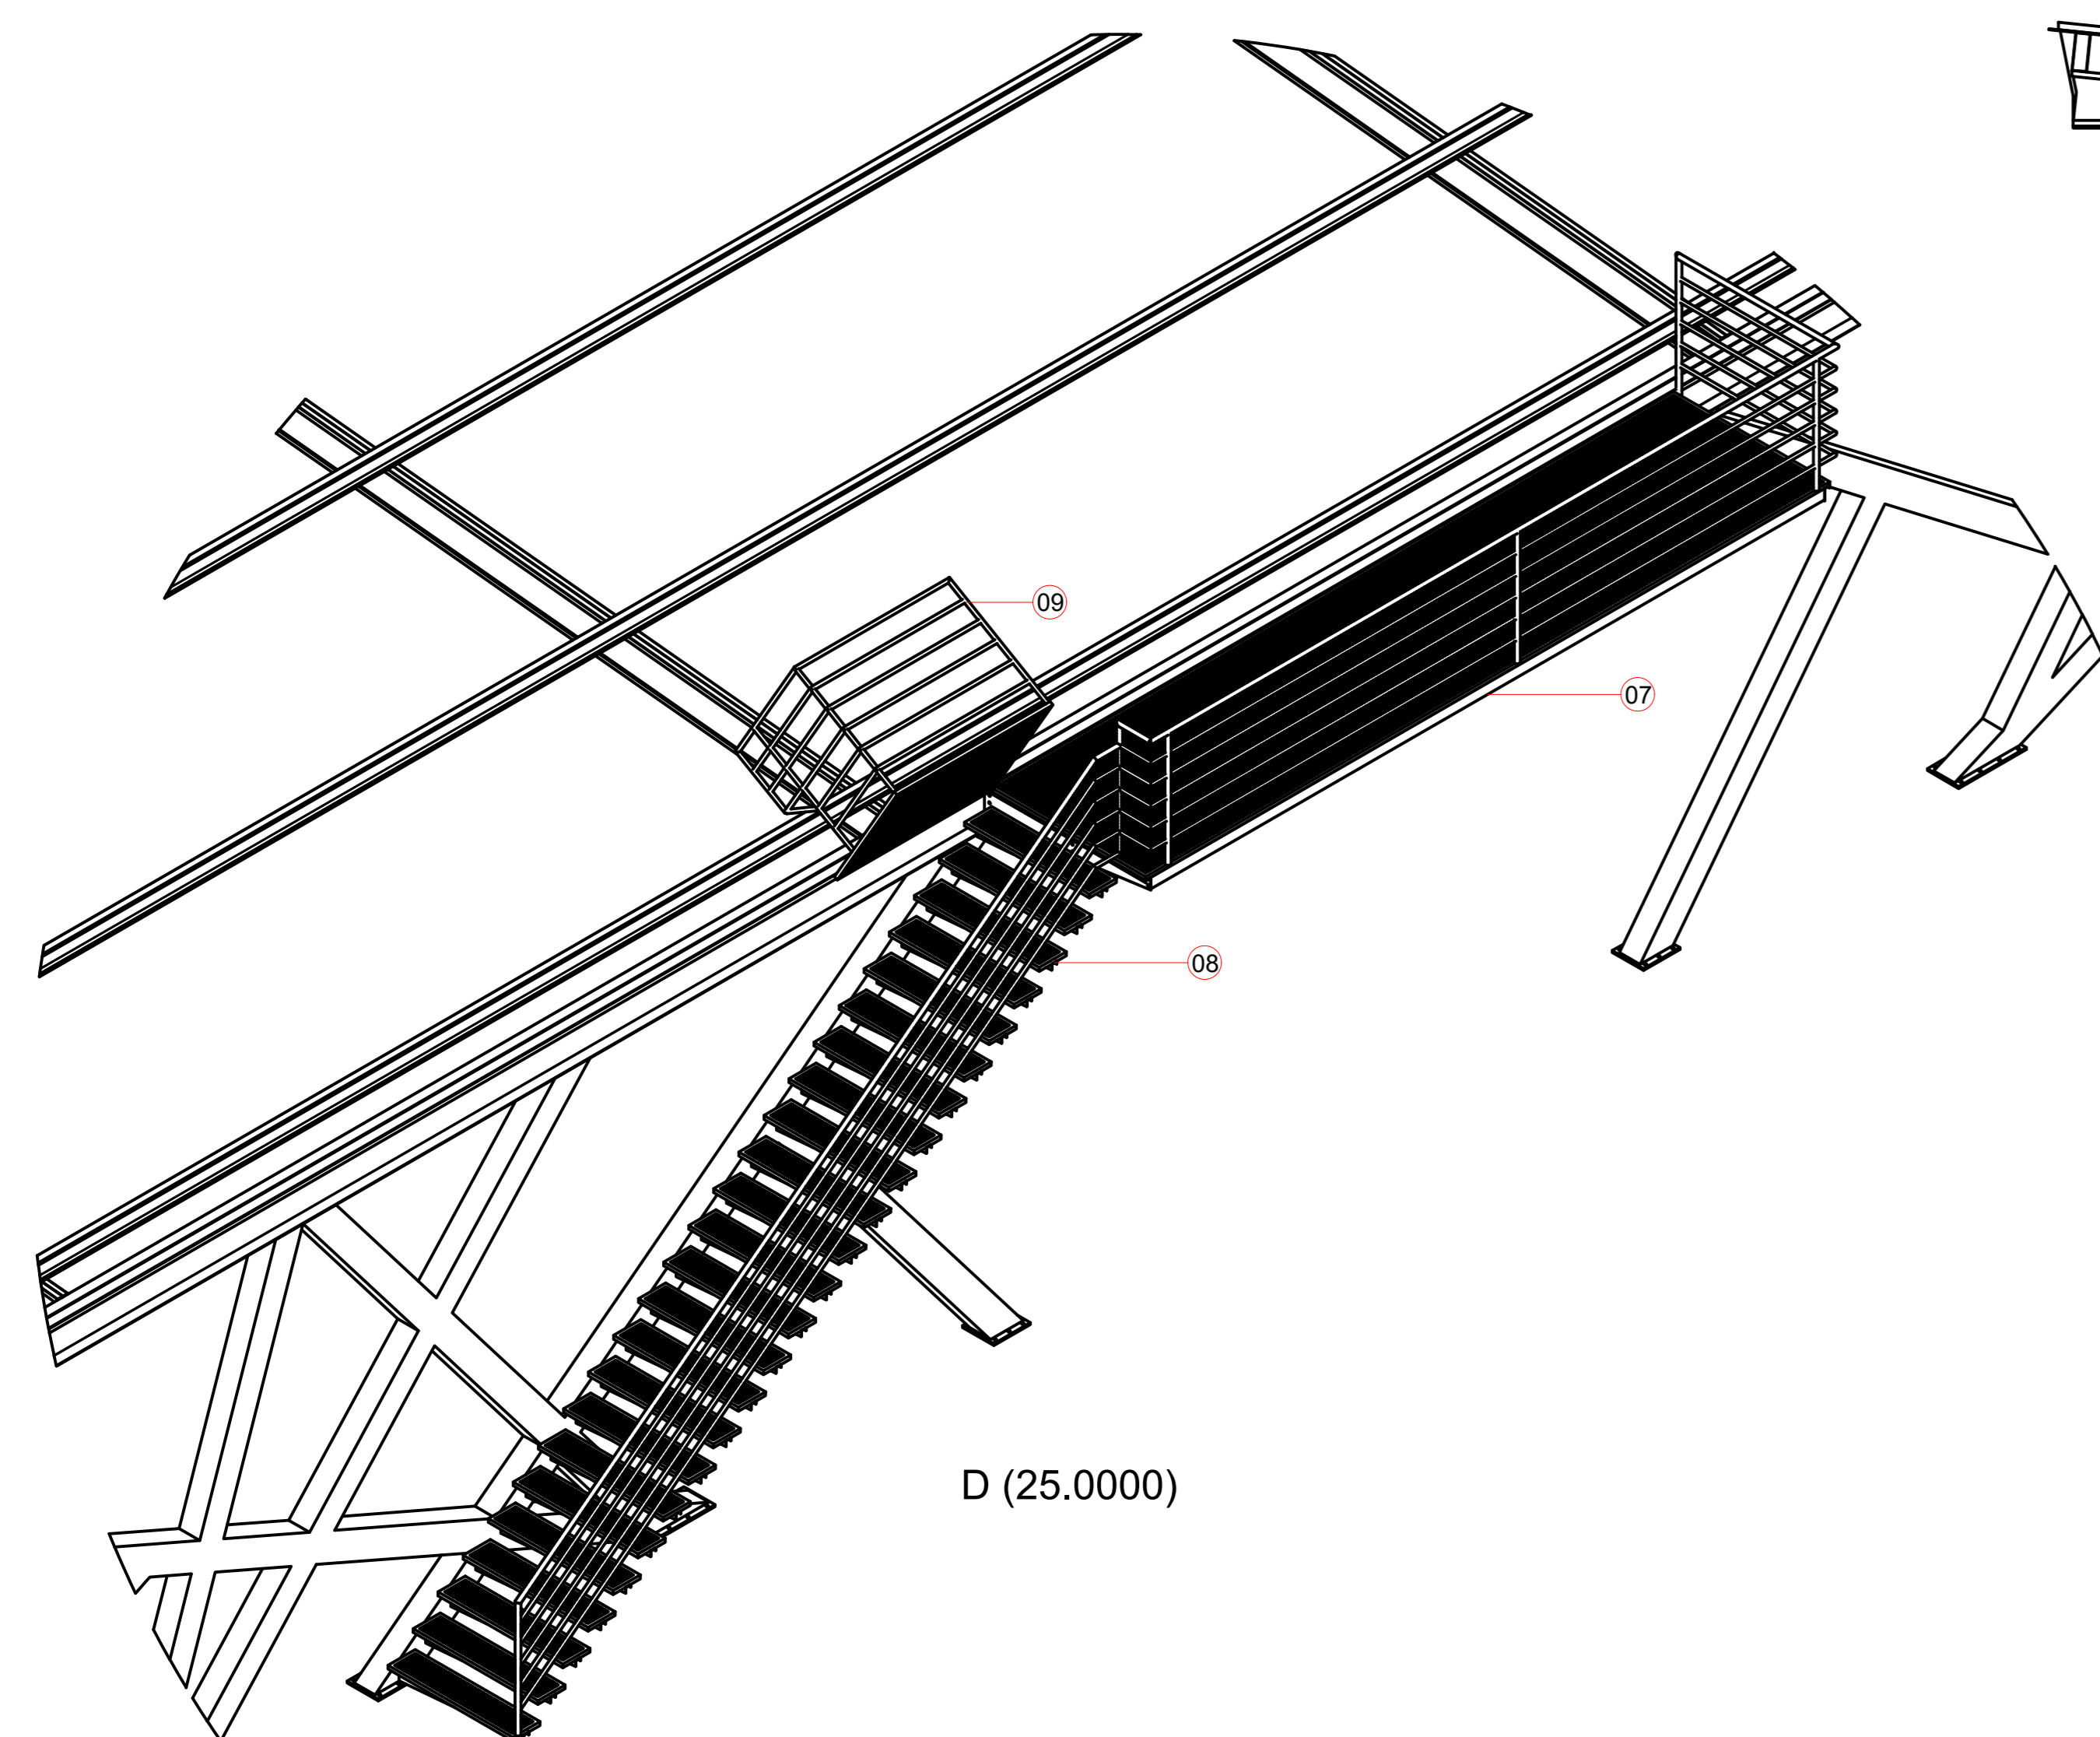

D (25.0000)













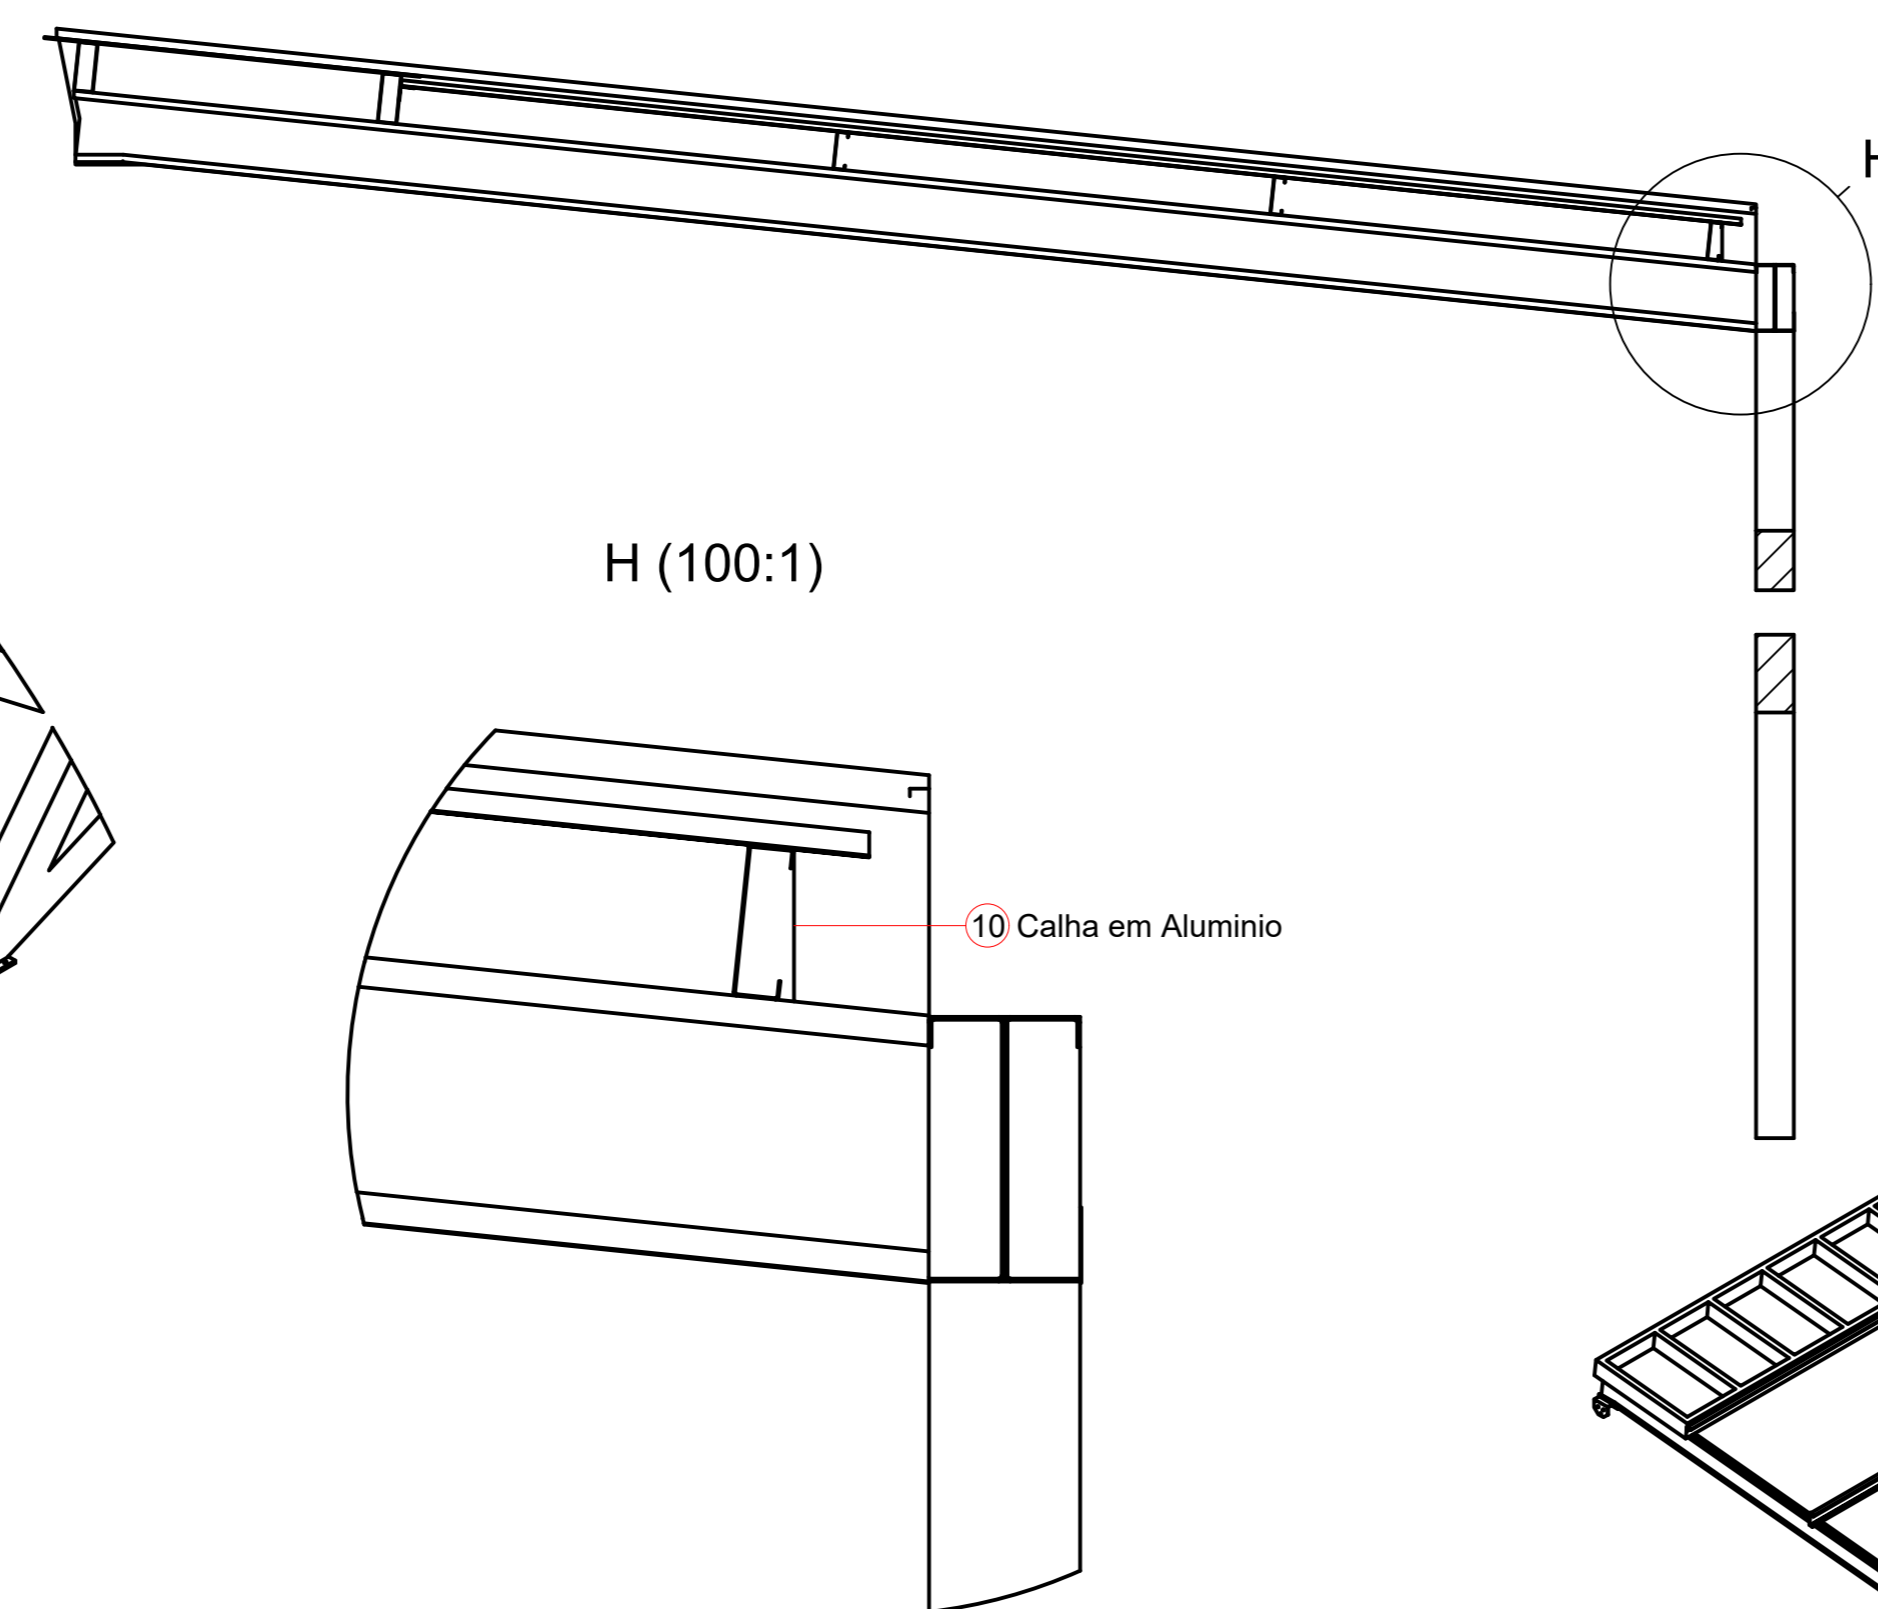


H (100:1)

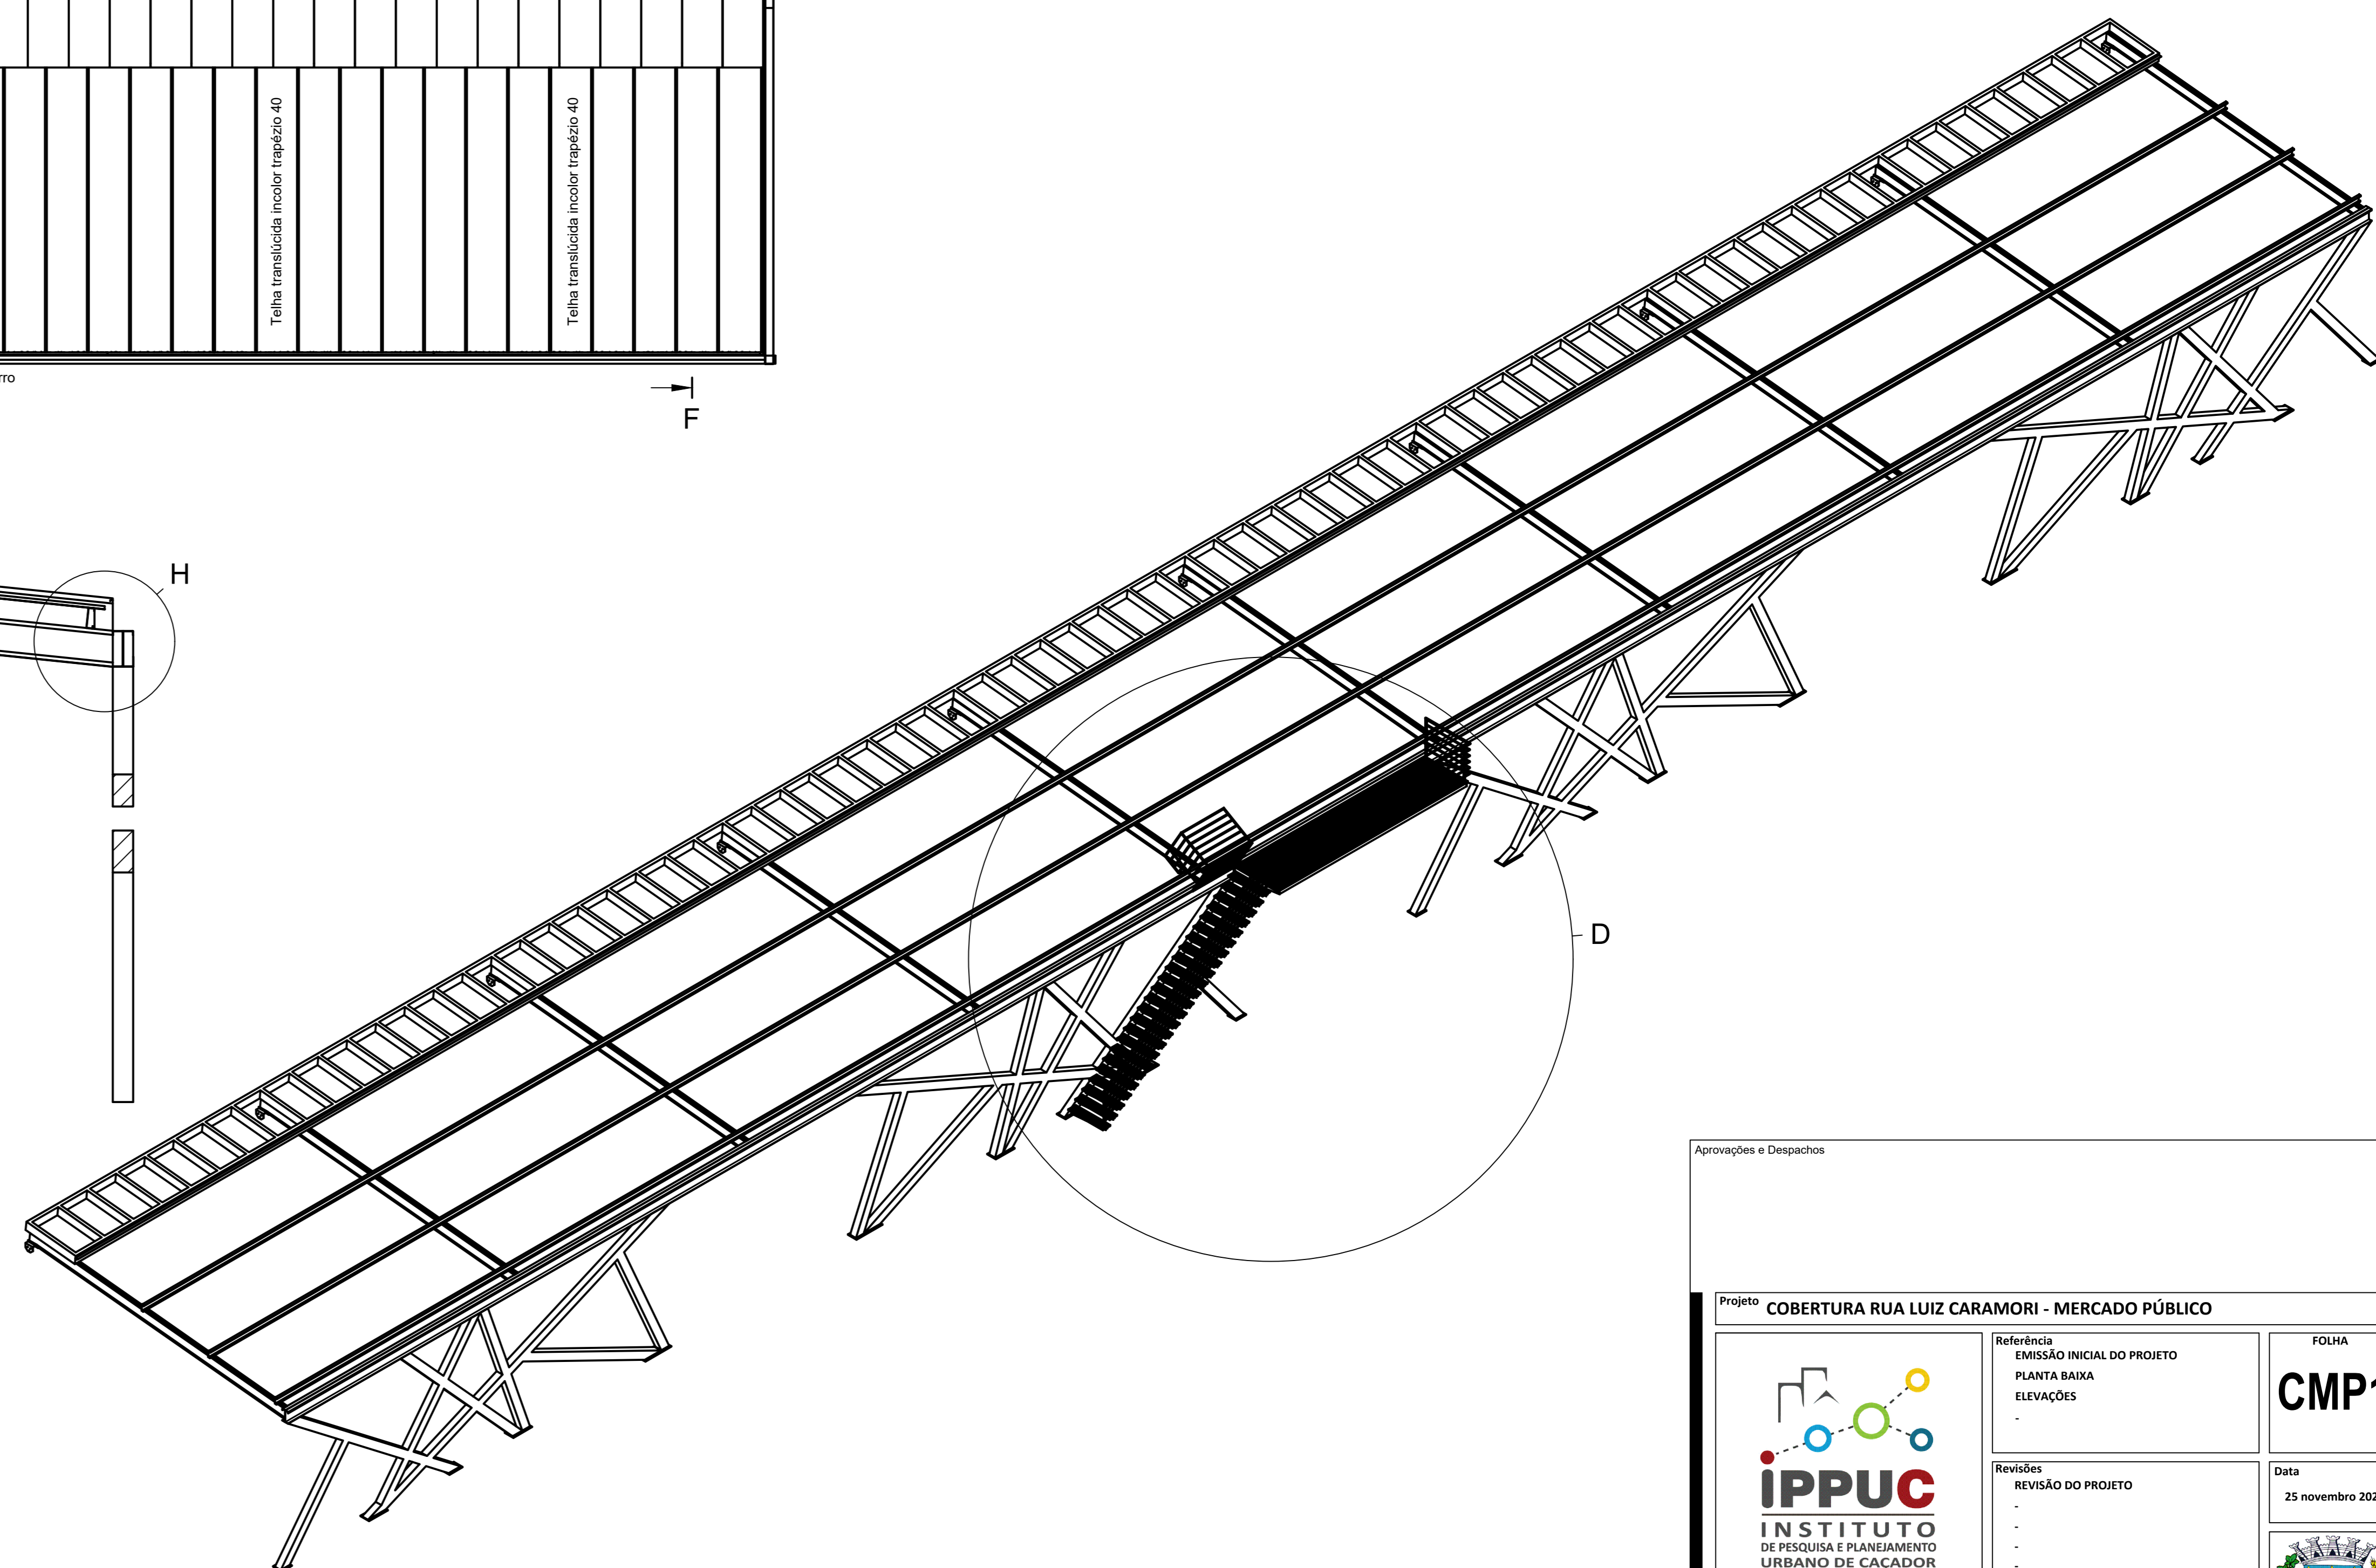

Aprovações e Despachos

Projeto: COBERTURA RUA LUIZ CARAMORI - MERCADO PÚBLICO		Referência: EMISSÃO INICIAL DO PROJETO		Folha: <b>CMP1</b>	
		PLANTA BAIXA ELEVACIONES		Data: 25 novembro 2020	
Revisões: REVISÃO DO PROJETO		Área:			
Responsável Técnico:		Escala: INDICADA		Desenho: FABIO	
Arquivo: D:\Projeto\mercado publico\Detalhamento Estrutura Cobertura MP 23.dwg		Arquivo:			

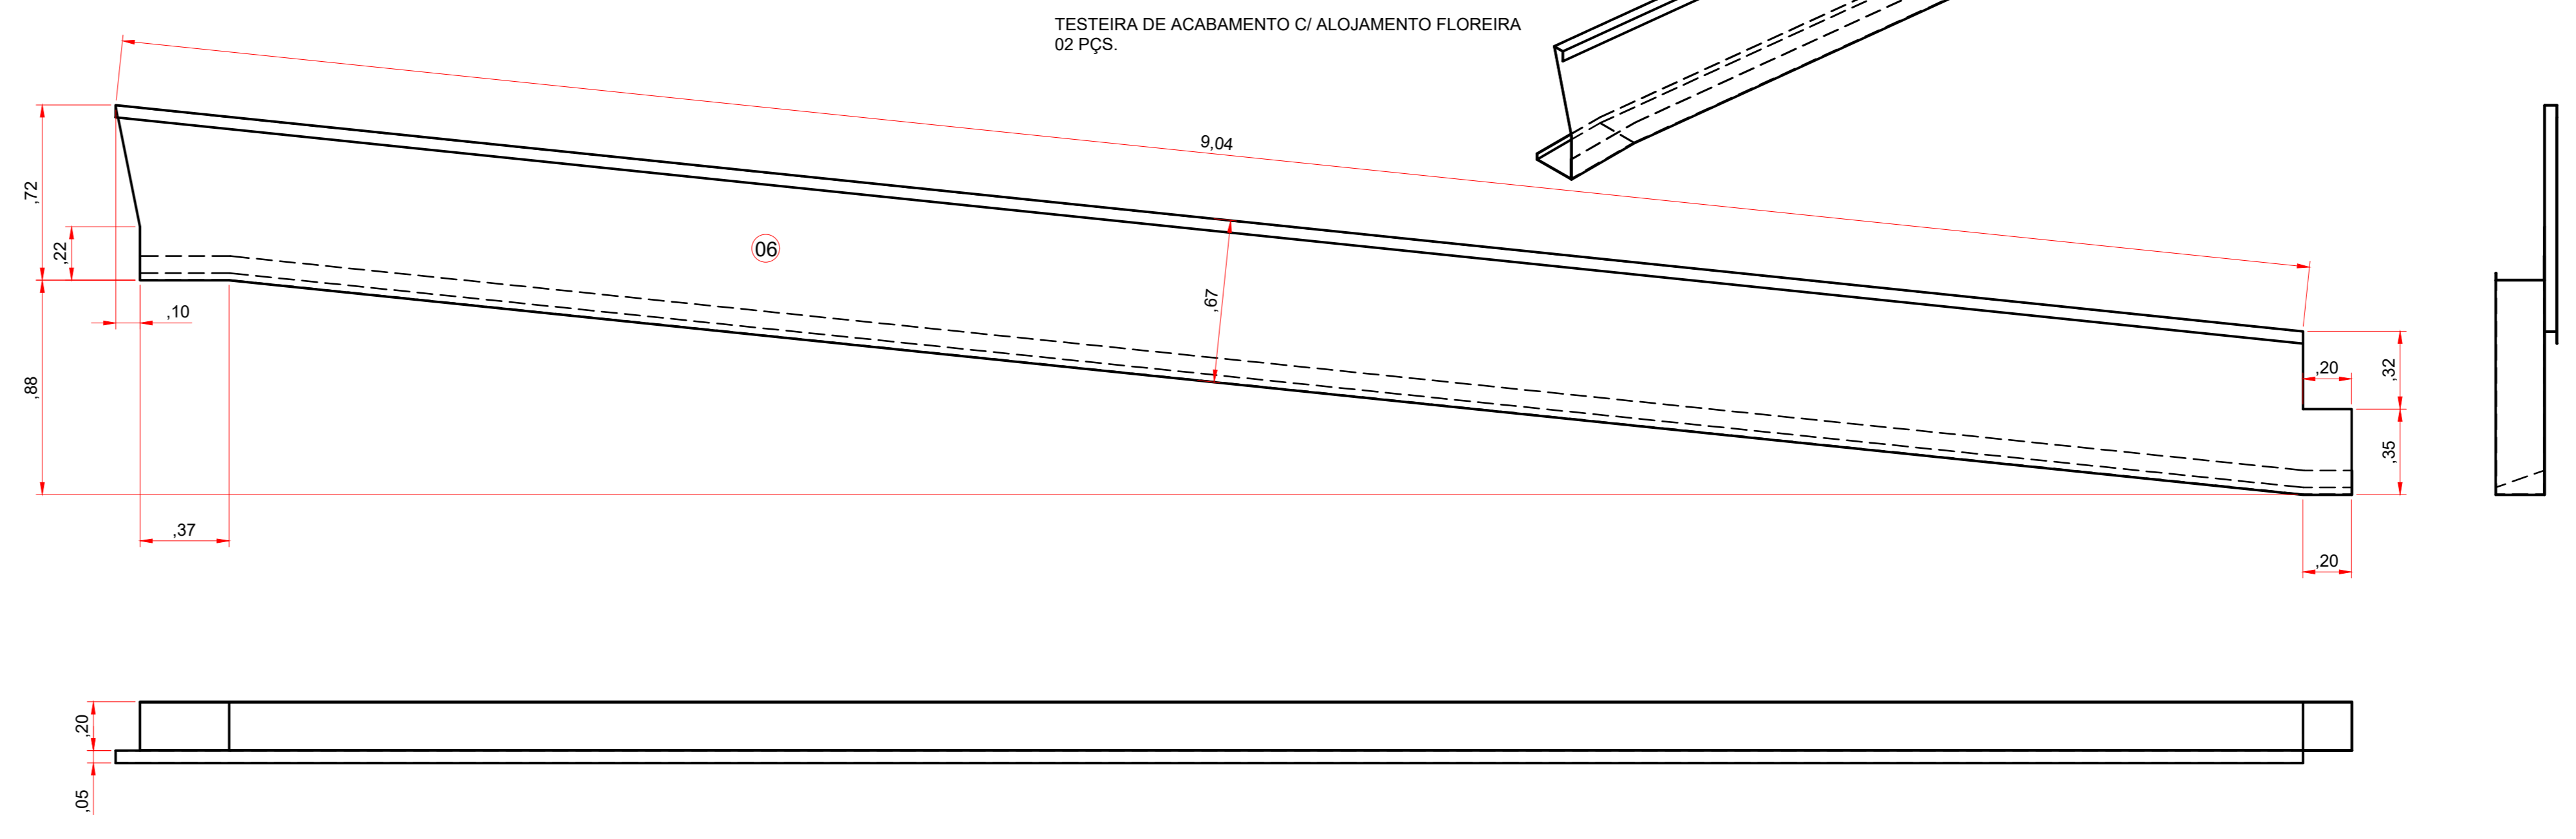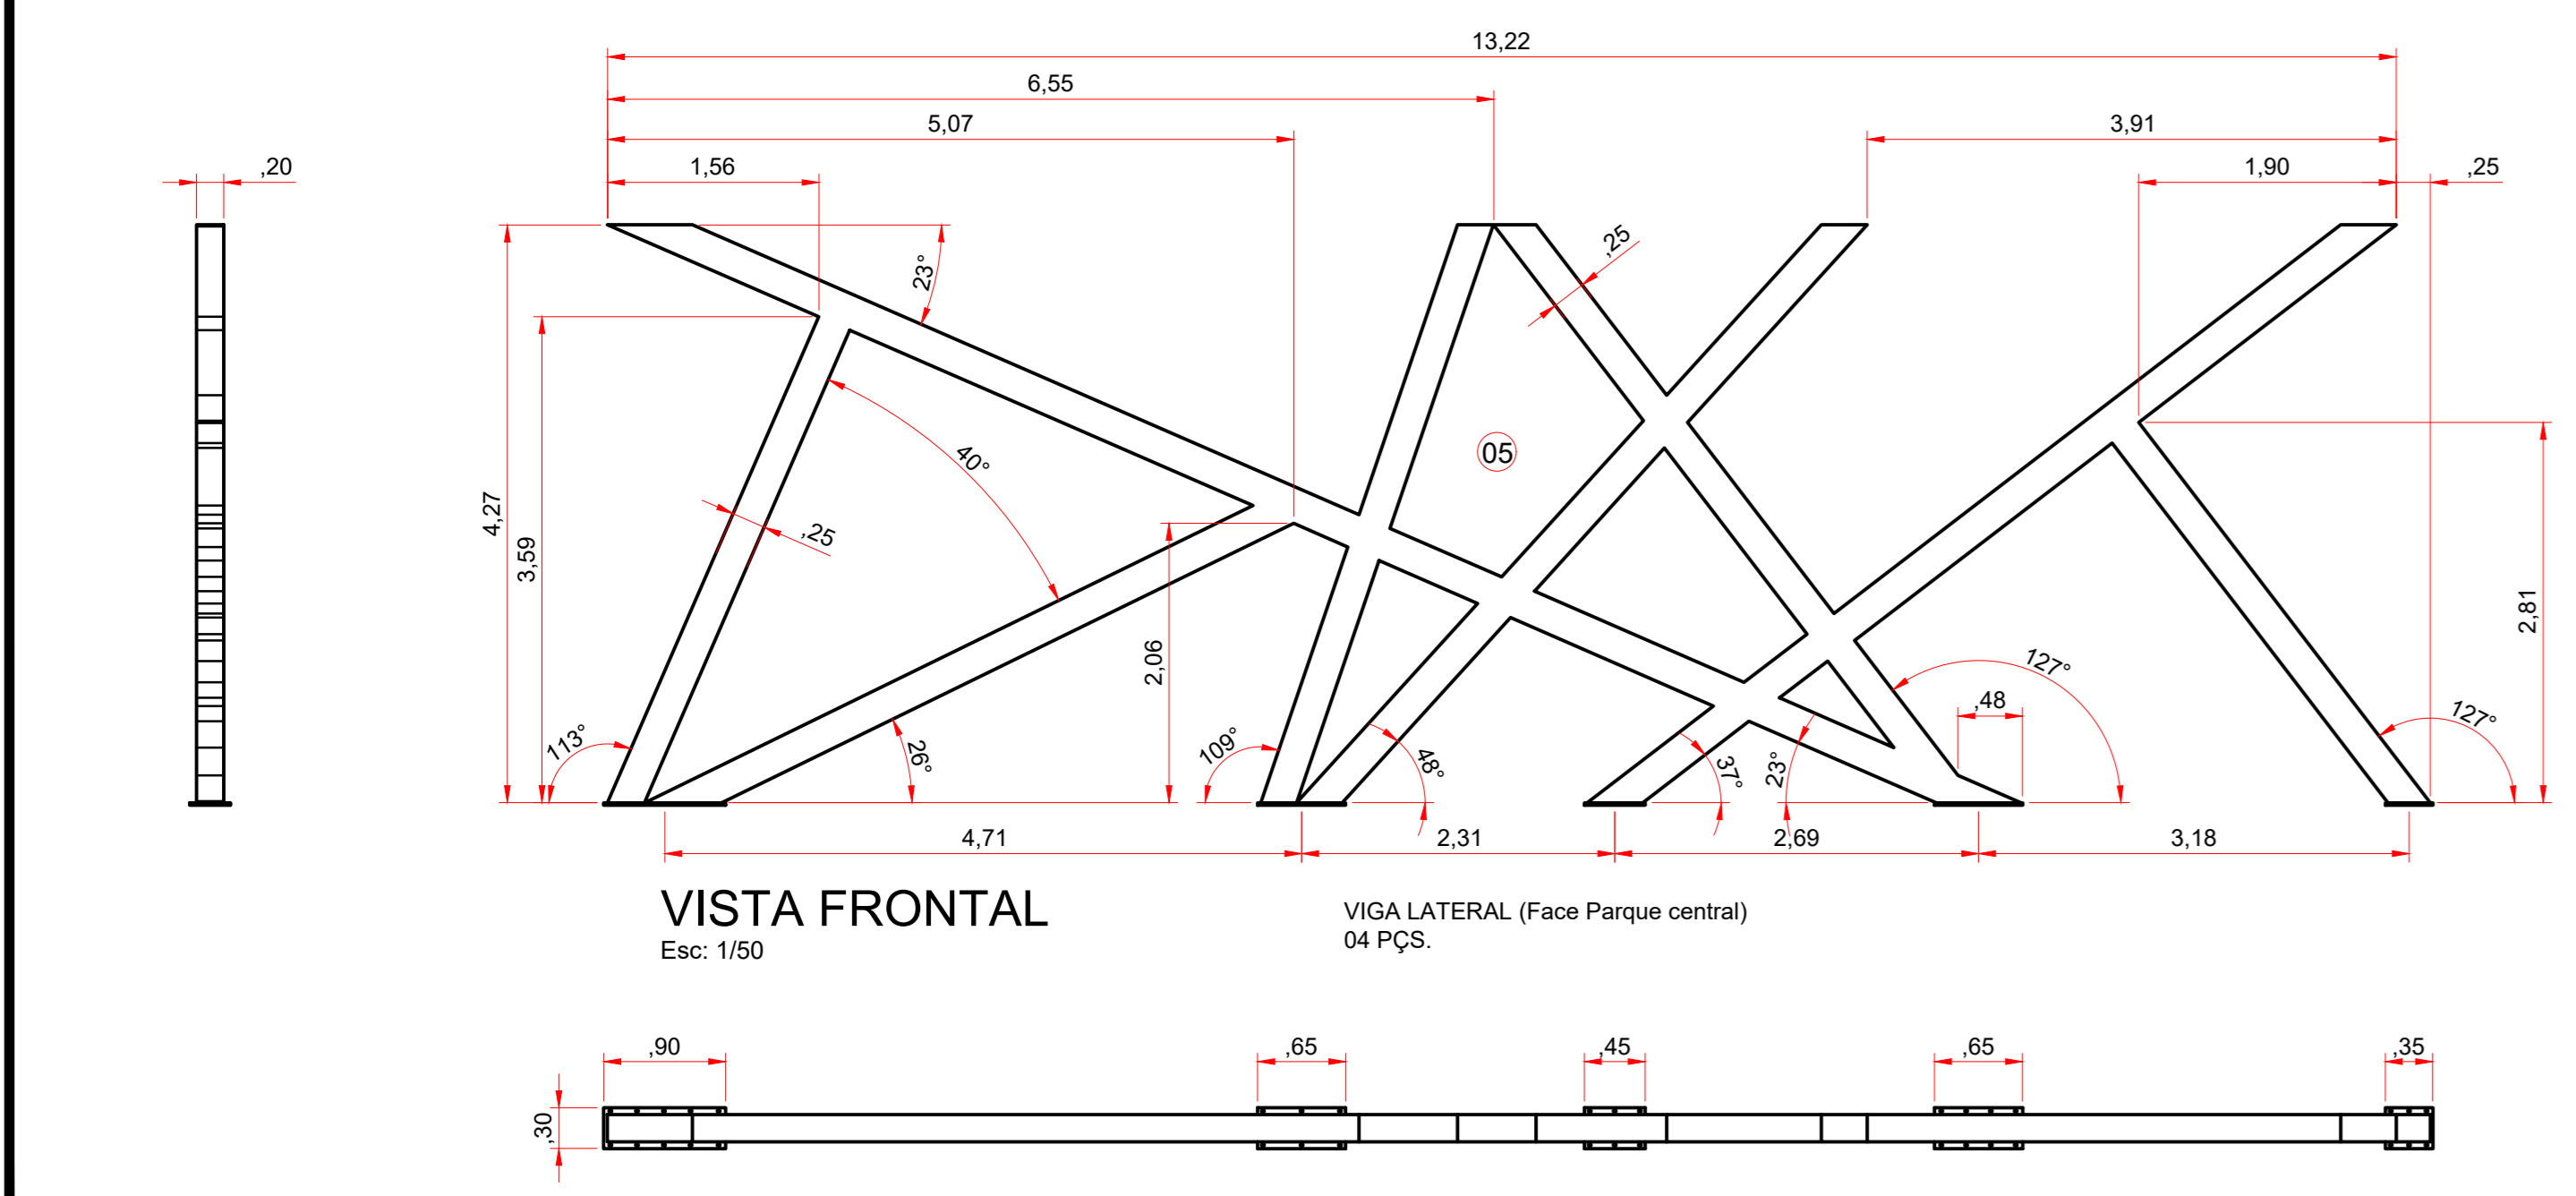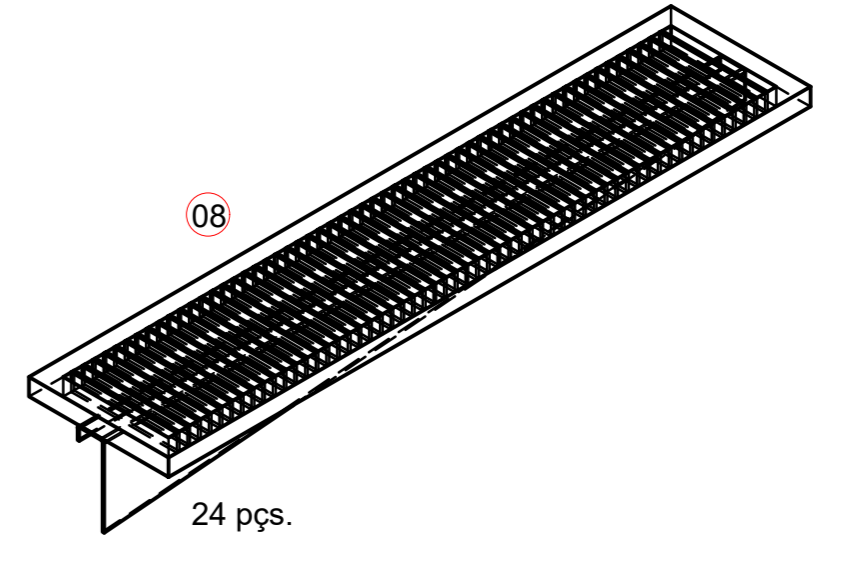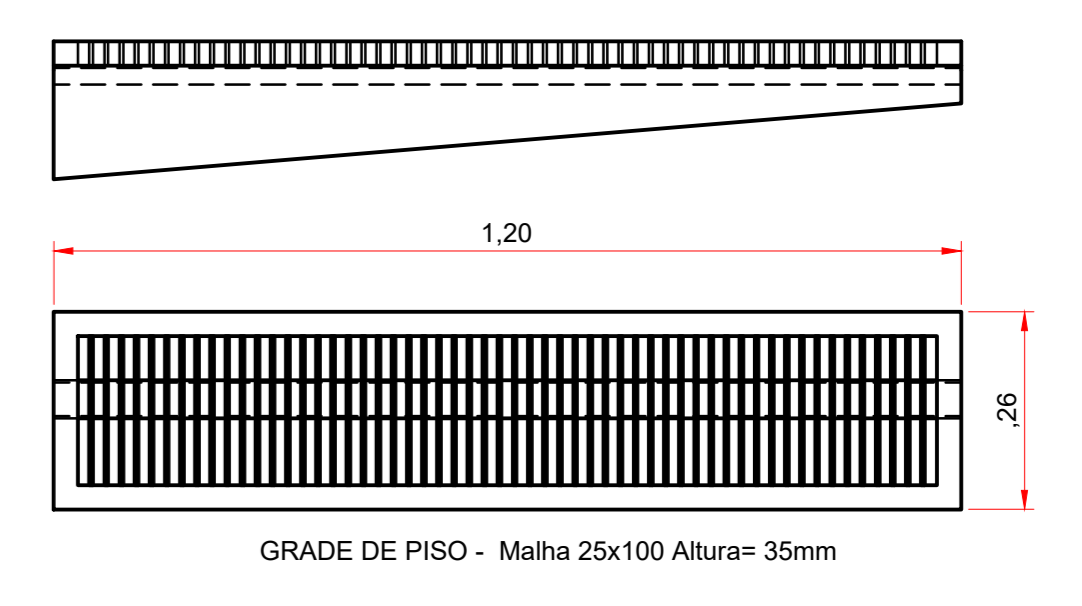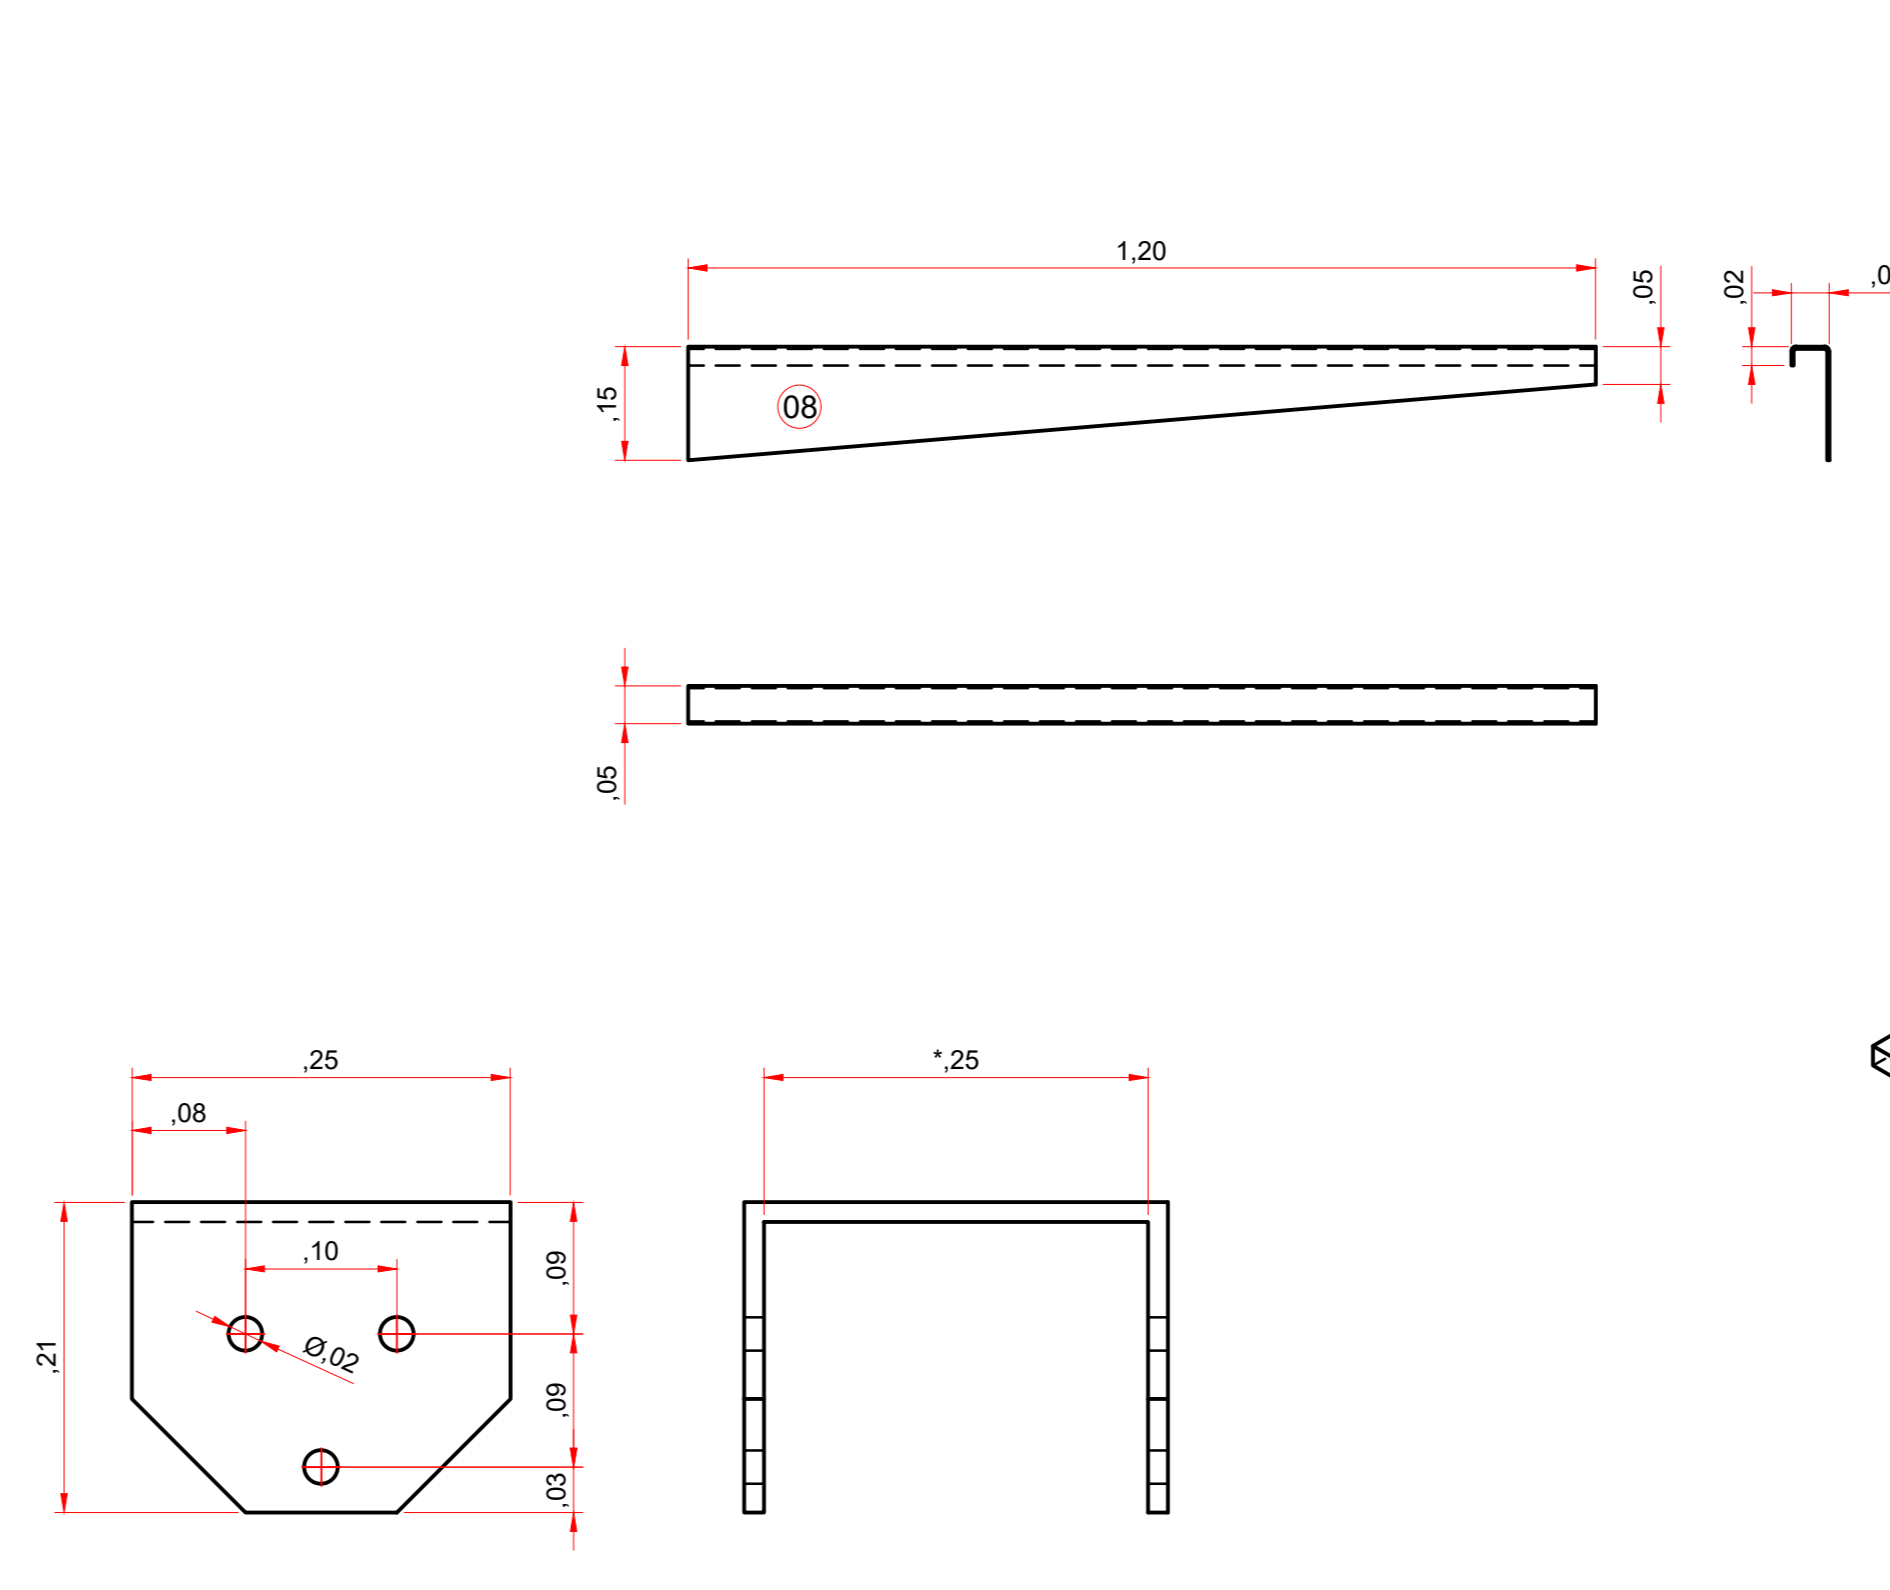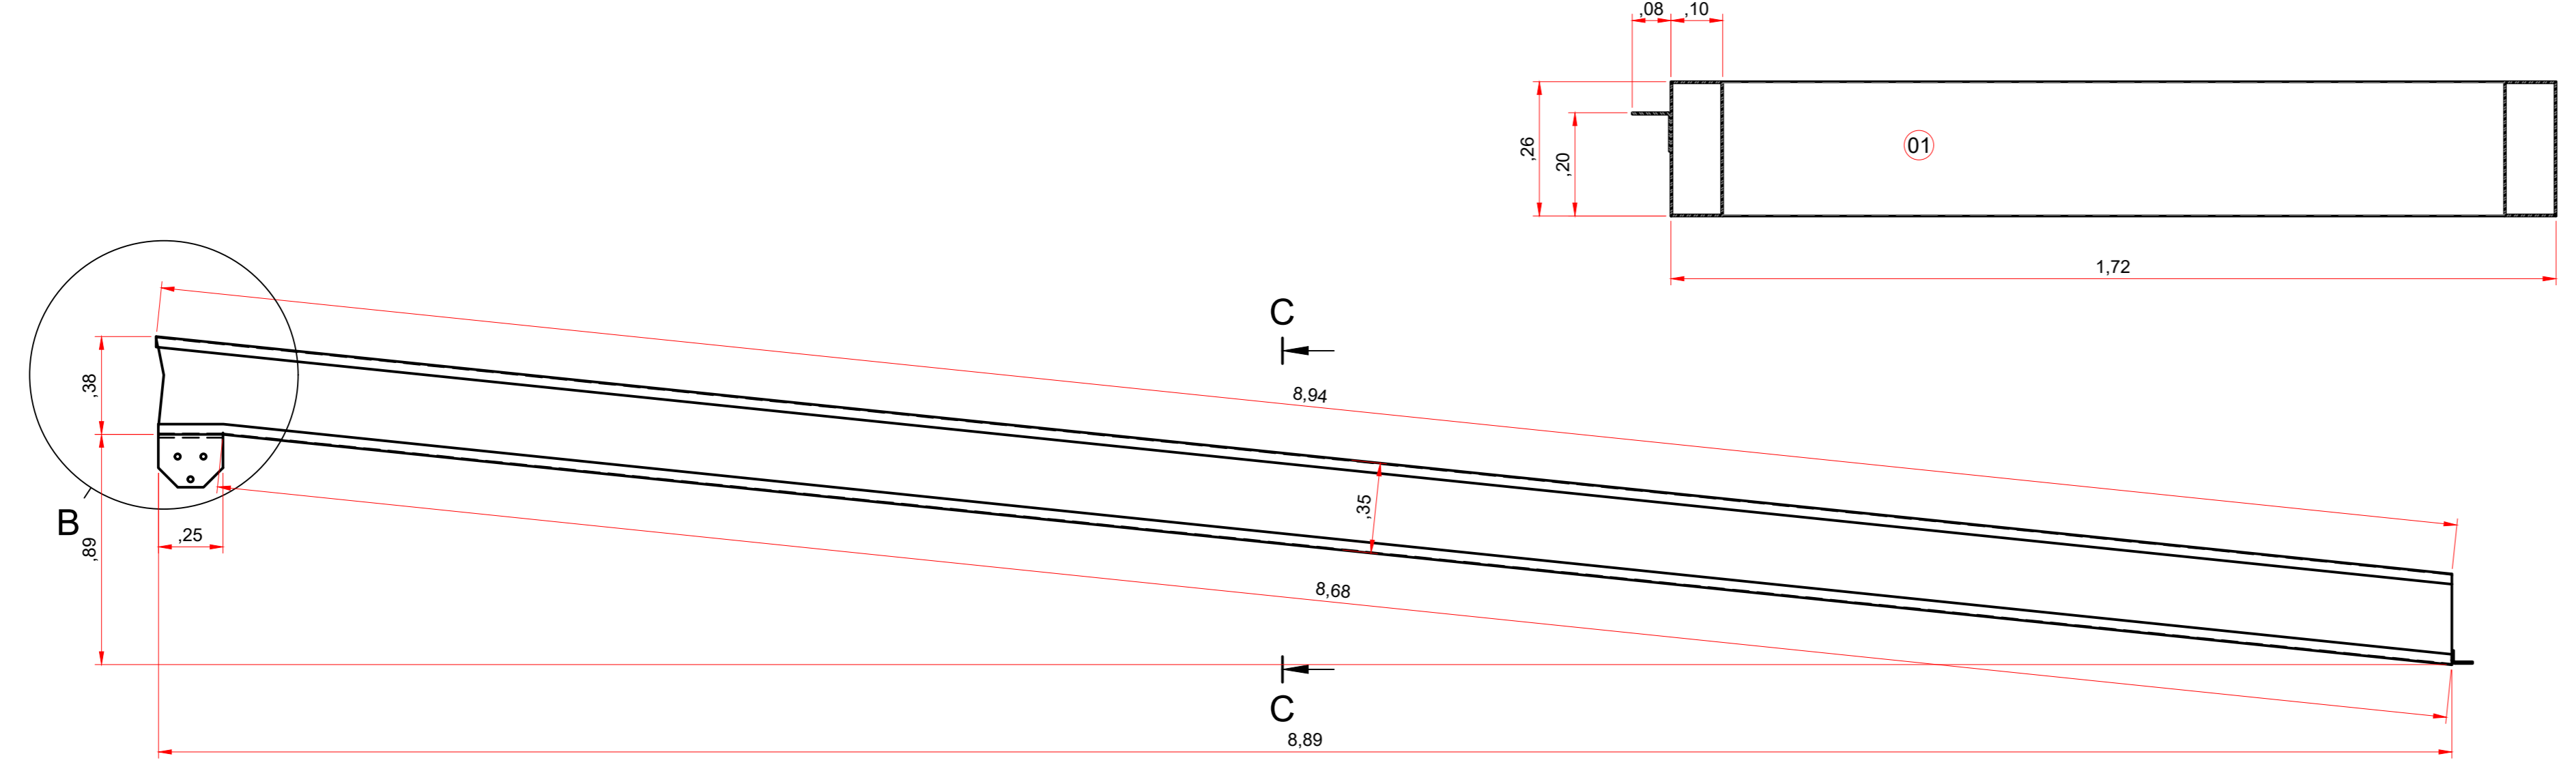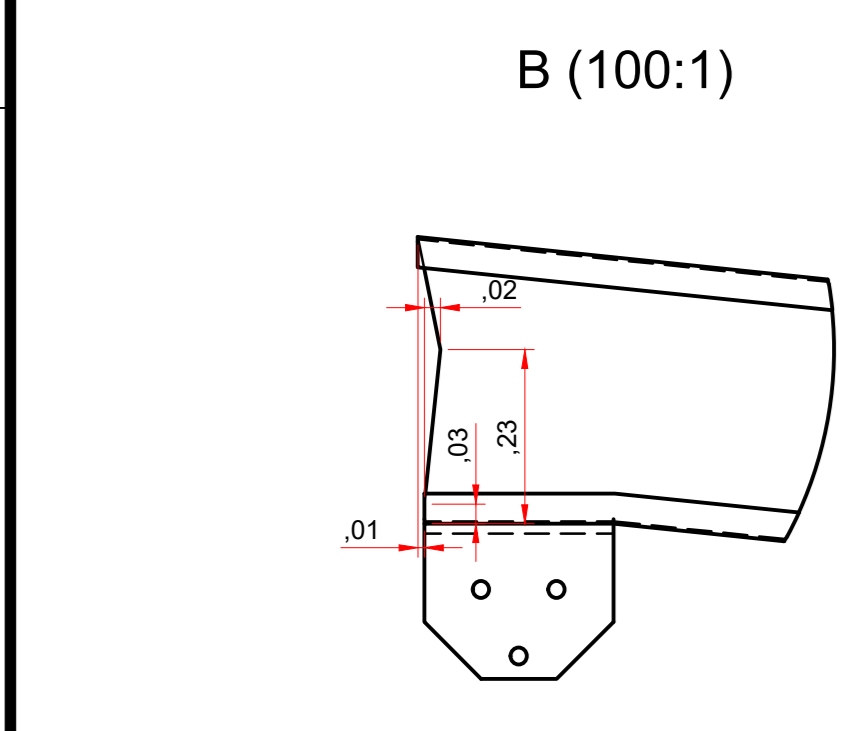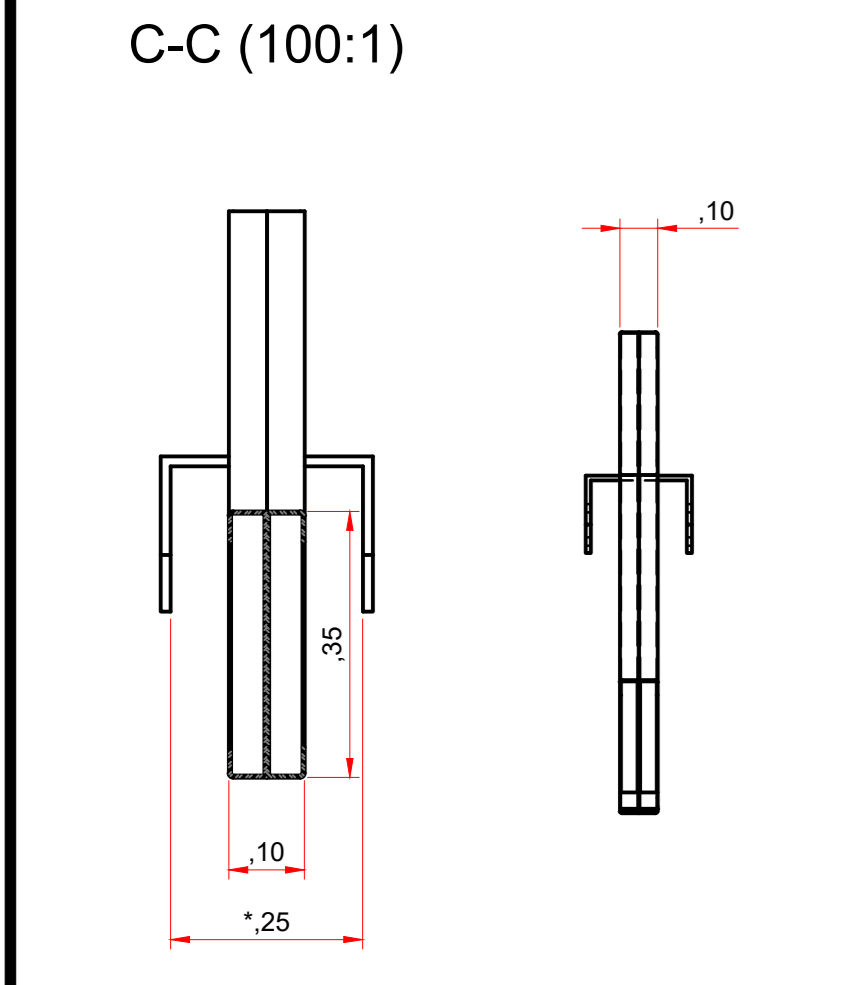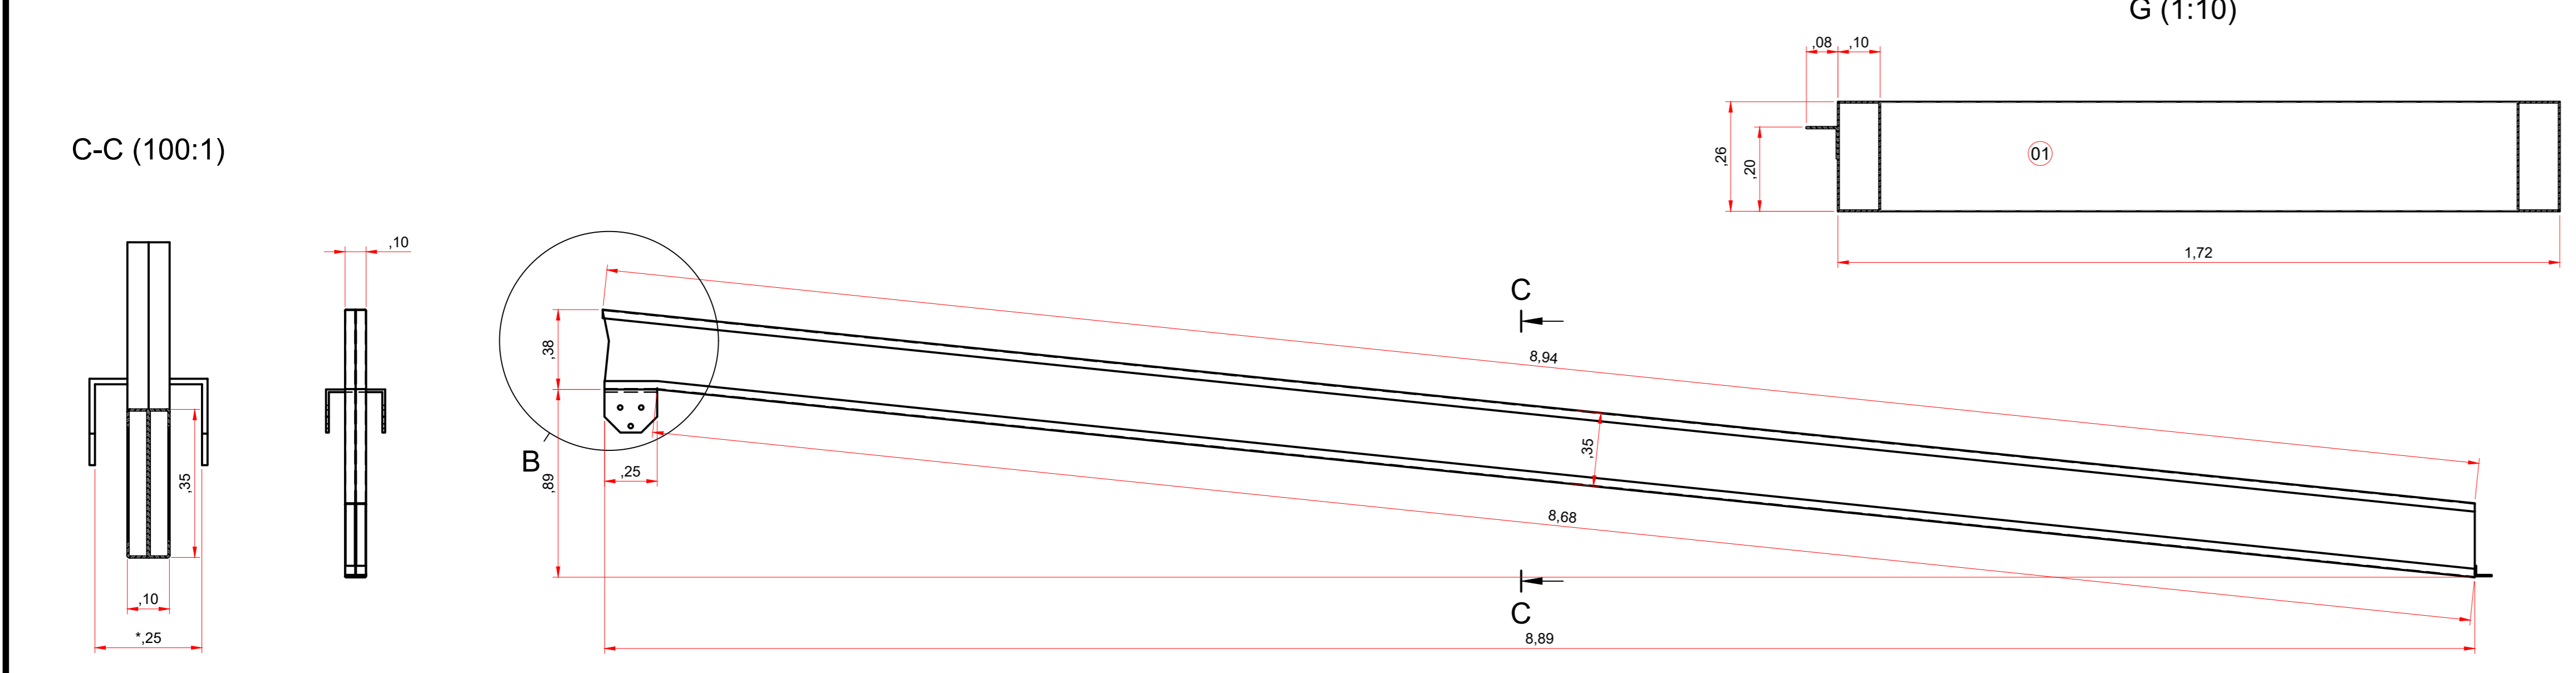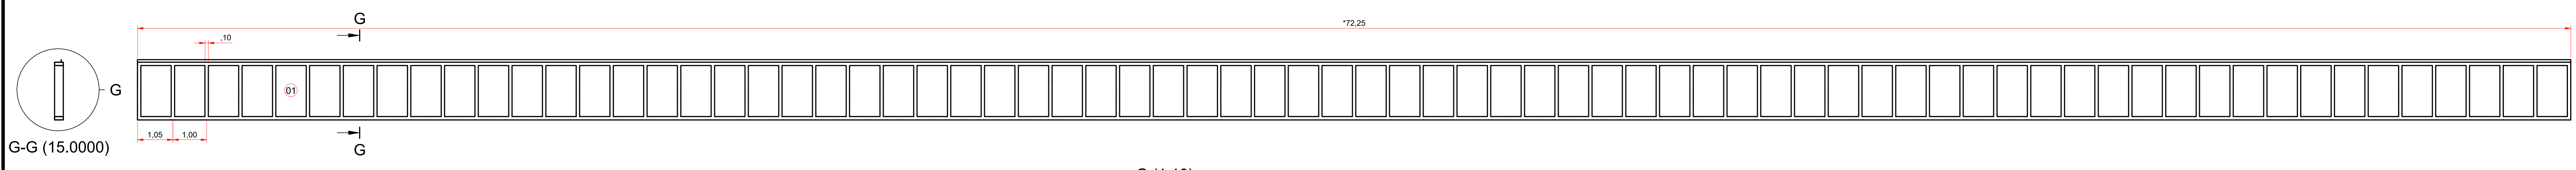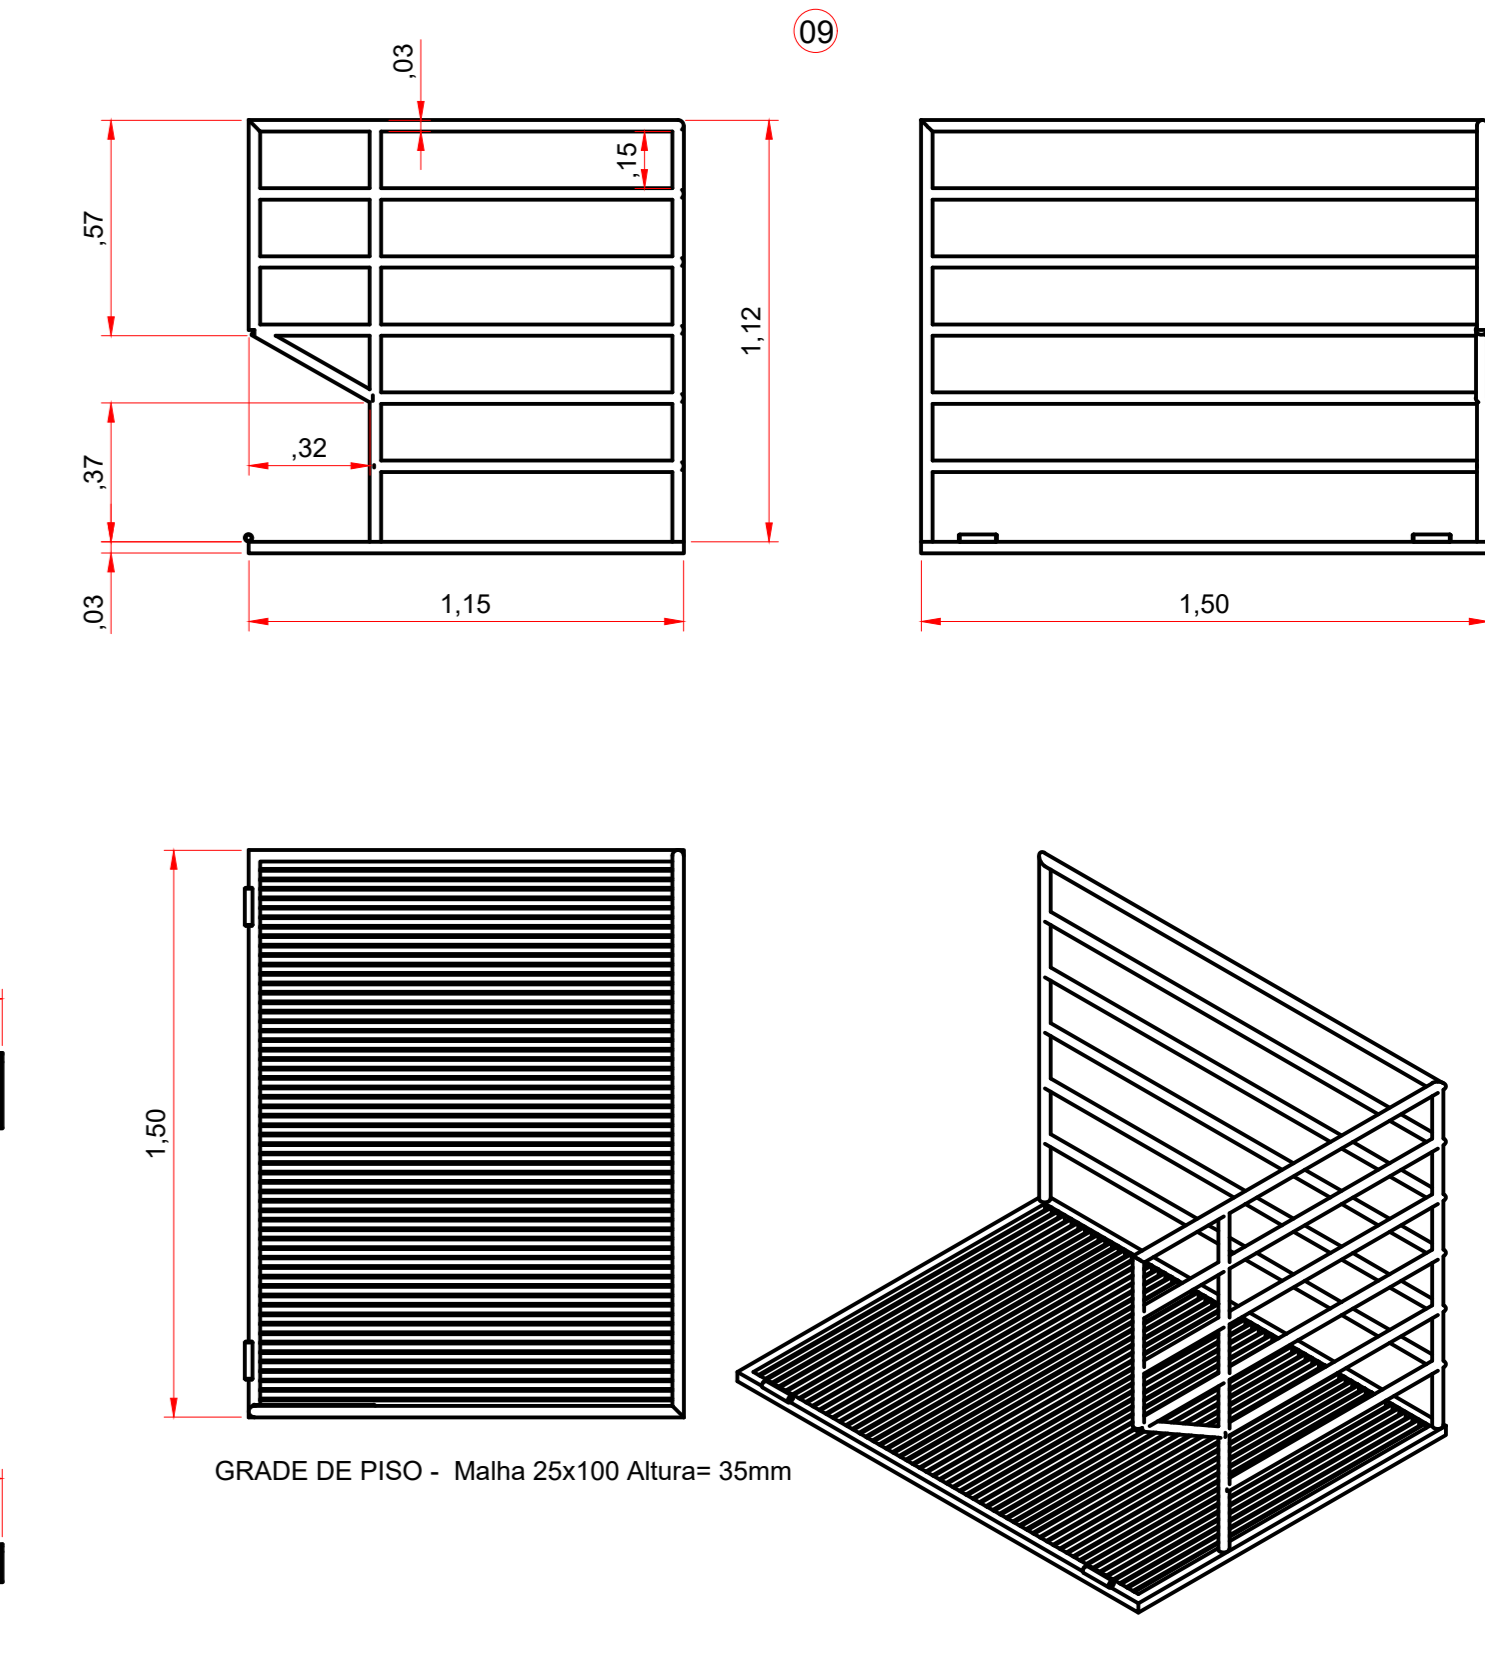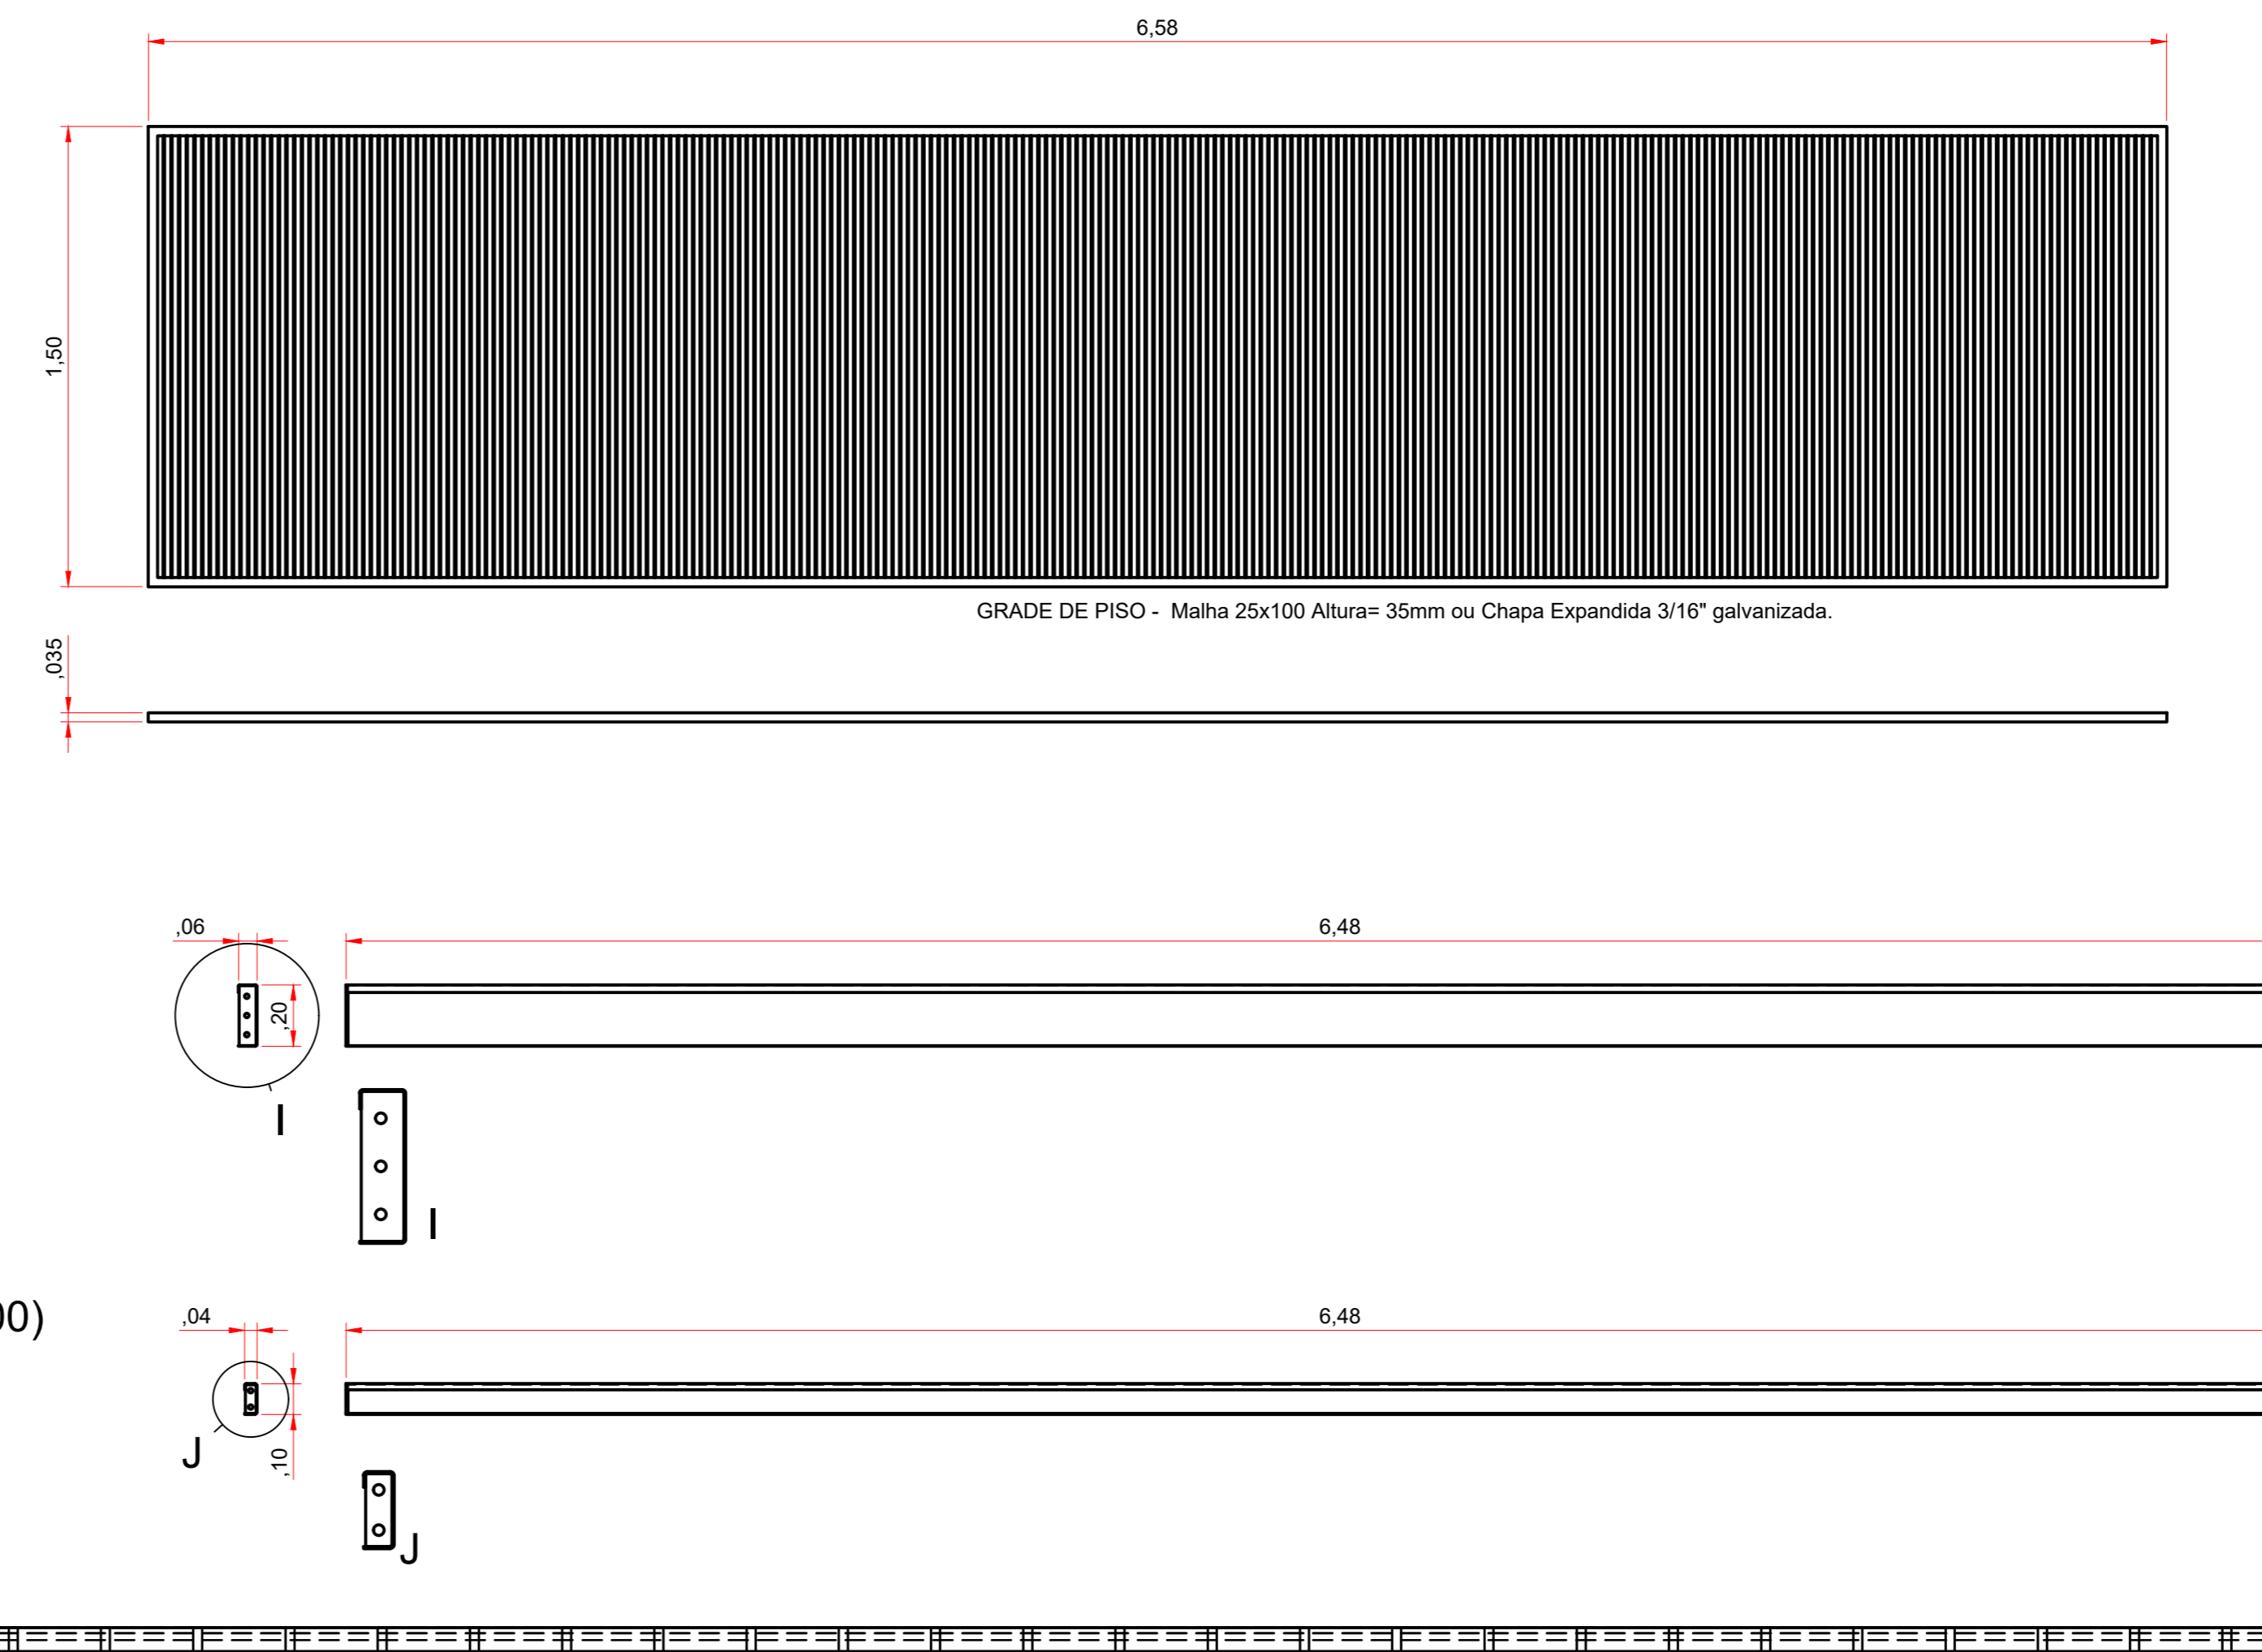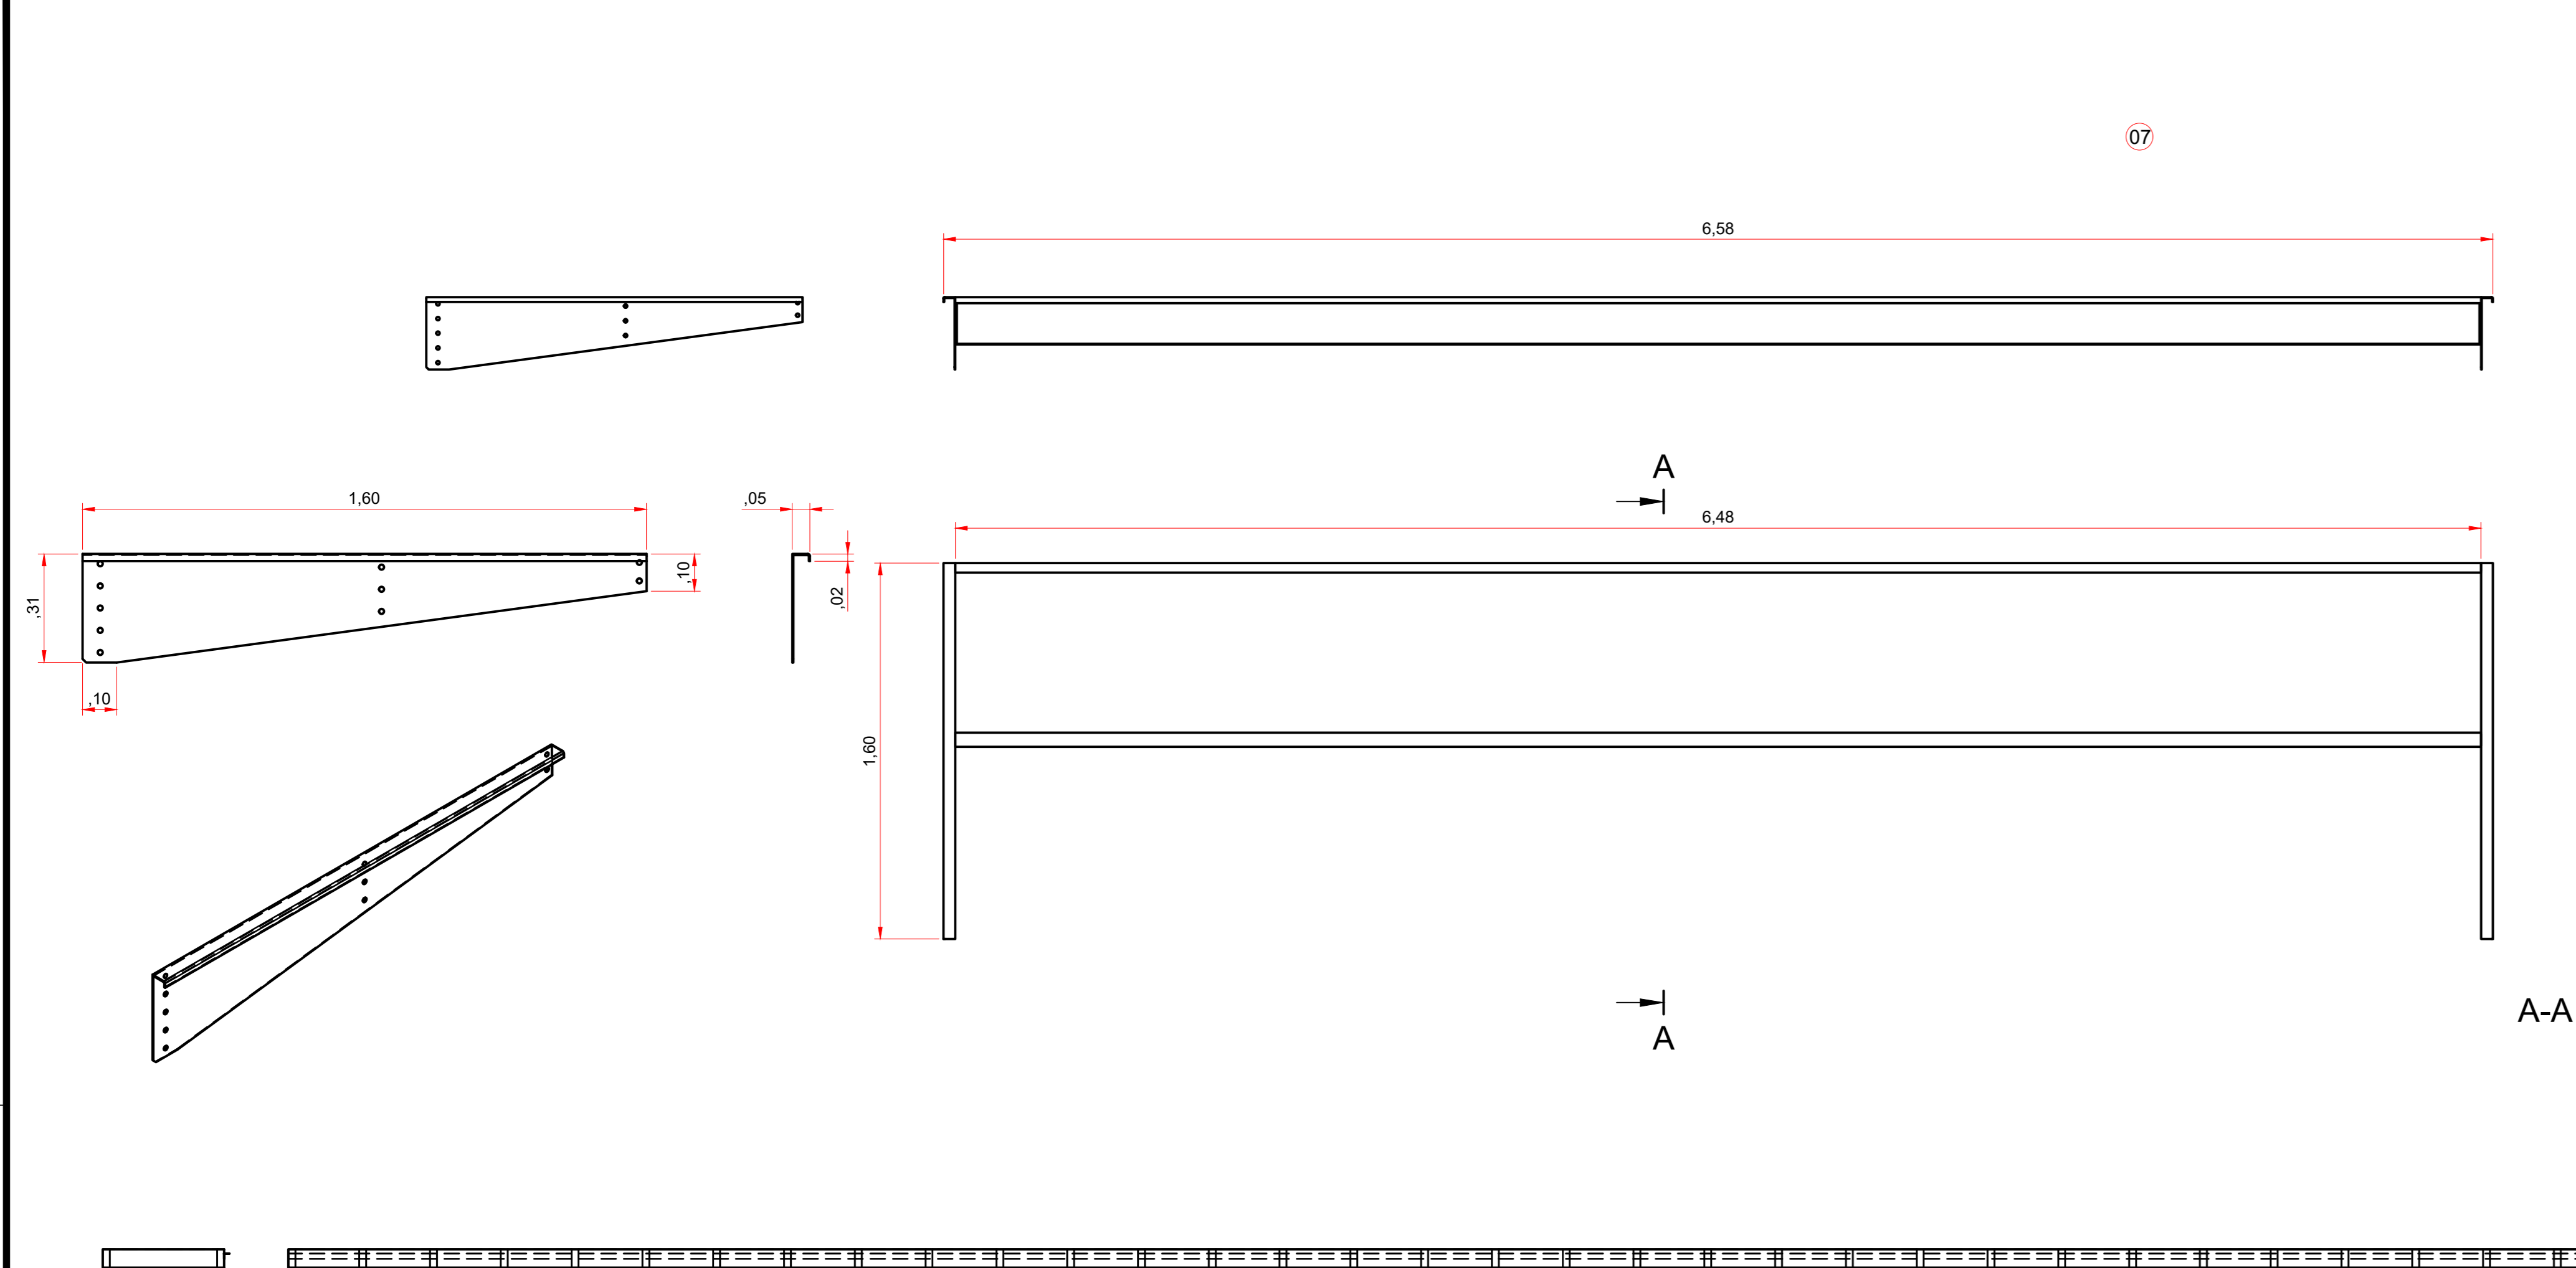

Aprovações e Despachos

Projeto <b>COBERTURA RUA LUIZ CARAMORI - MERCADO PÚBLICO</b>	Referência EMISSÃO INICIAL DO PROJETO DETALHES	FOLHA <b>CMP2</b>
Revisões REVISÃO DO PROJETO	Data 25 novembro 2020	
Responsável Técnico	Área Escala INDICADA	
Desenho FÁBIO	Arquivo C:\Projeto\mercado publico\Detalhamento Estrutura Cobertura MP 23.dwg	