




**PROCESSO LICITATÓRIO N.º 176/2021
PREGÃO PRESENCIAL N.º 56/2021**

ANEXO III

PLANTA BAIXA

ATENÇÃO


ARQUIVO DISPONIBILIZADO EM PDF

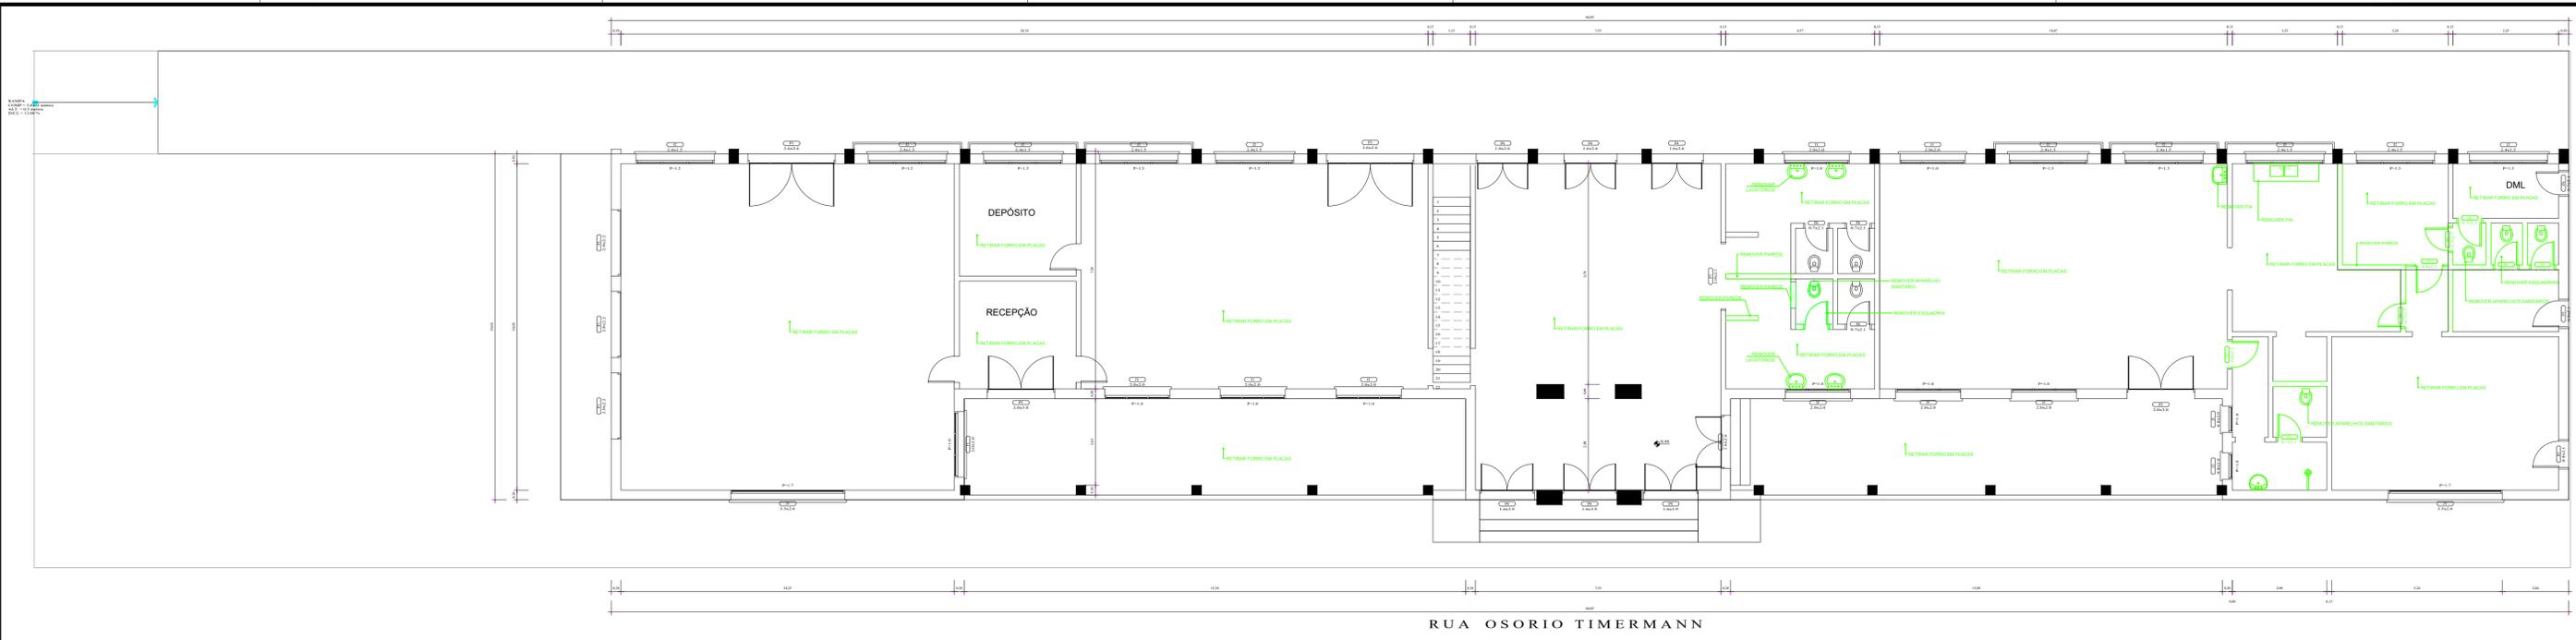

PLANTA BAIXA EXECUTIVA - A DEMOLIR
ESC.: 1:100

LEGENDA

	EXISTENTE
	A DEMOLIR
	A CONSTRUIR

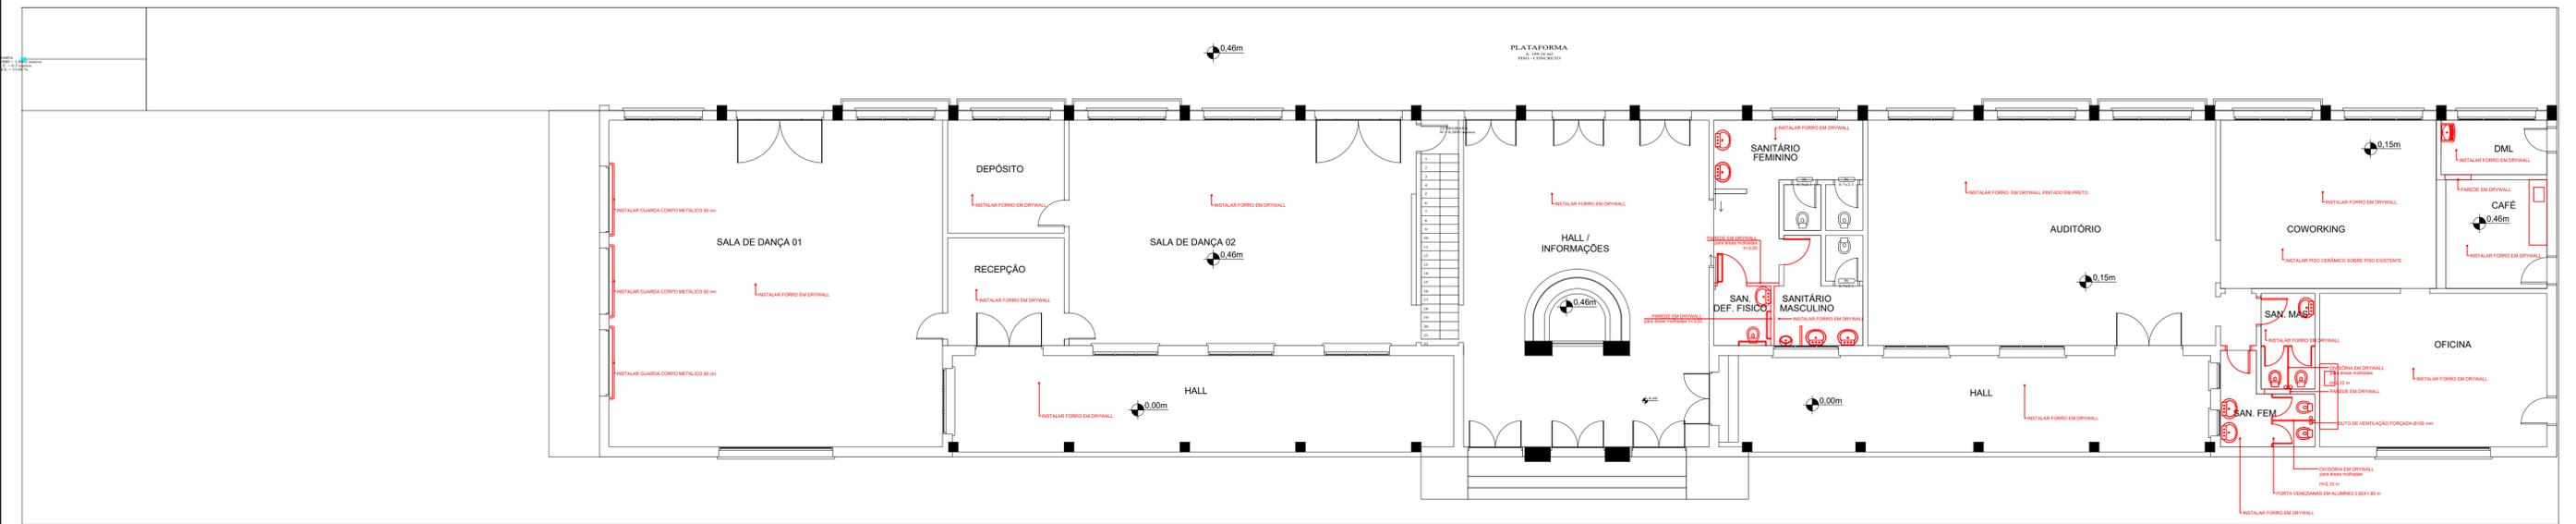

PLANTA BAIXA EXECUTIVA - A CONSTRUIR
ESC.: 1:100

LEGENDA

	EXISTENTE
	A DEMOLIR
	A CONSTRUIR

<p>Projeto REFORMA ESTAÇÃO FERROVIÁRIA</p>		
	<p>Referência</p> <p>ESTAÇÃO FERROVIÁRIA PLANTA BAIXA DEMOLIÇÃO PLANTA BAIXA CONSTRUÇÃO</p>	<p>FOLHA</p> <p>A02/03</p>
	<p>Revisões</p> <p>REVISÃO DO PROJETO</p> <p>-</p> <p>-</p> <p>-</p> <p>-</p>	<p>Data</p> <p>16 maio 2019</p>
<p>Responsável Técnico</p> <p>CAROLINA F DE LIMA</p>	<p>Área</p> <p>636,53 M²</p> <p>Escala</p> <p>1/100</p> <p>Desenho</p> <p>GIANA</p>	
<p>Arquivo E:\projetos\refe\carol\2018\ESTAÇÃO FERROVIÁRIA\PLANTA ESTAÇÃO FERROVIÁRIA - Alterado 15.05.19.dwg</p>		