



ELEVAÇÃO FRONTAL
Escala 1/40

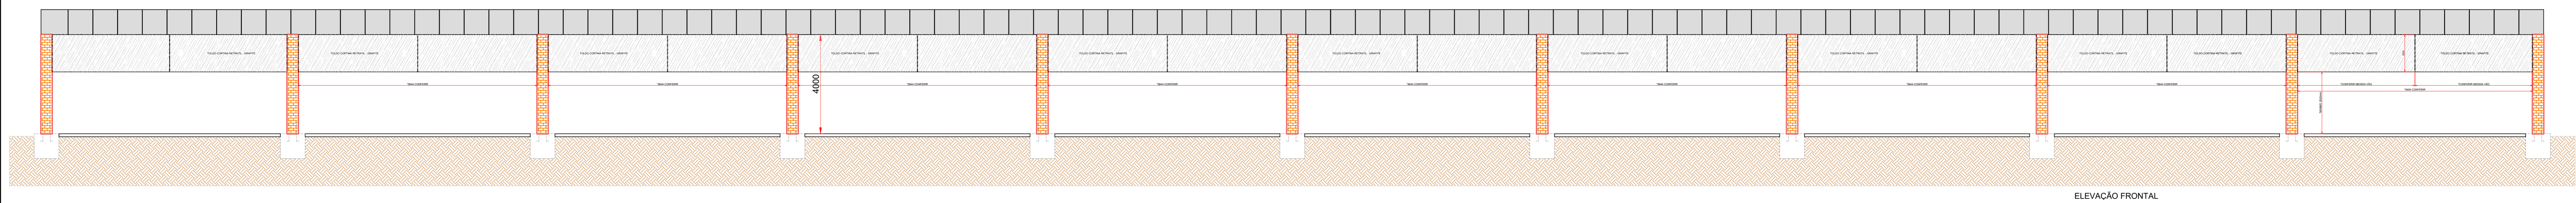

ELEVAÇÃO FRONTAL

Projeto CORTINAS RETRÁTEIS FEIRA LIVRE		
 <p>IPPUC INSTITUTO DE PESQUISA E PLANEJAMENTO URBANO DE CAÇADOR</p>	Referência DETALHES CORTINA ELEVAÇÕES DETALHES	FOLHA 01/01
	Revisões - - - -	Data 29 julho 2021
Responsável Técnico 	Área 808,75m² Escala INDICADA Desenho FÁBIO Arquivo D:\Projetos\PARQUE LINEAR\feira livre\detalhe cobertura - Geral Fundação Atualizada.dwg	