



Padrão de Calçadas

Prefeitura Municipal de Caçador

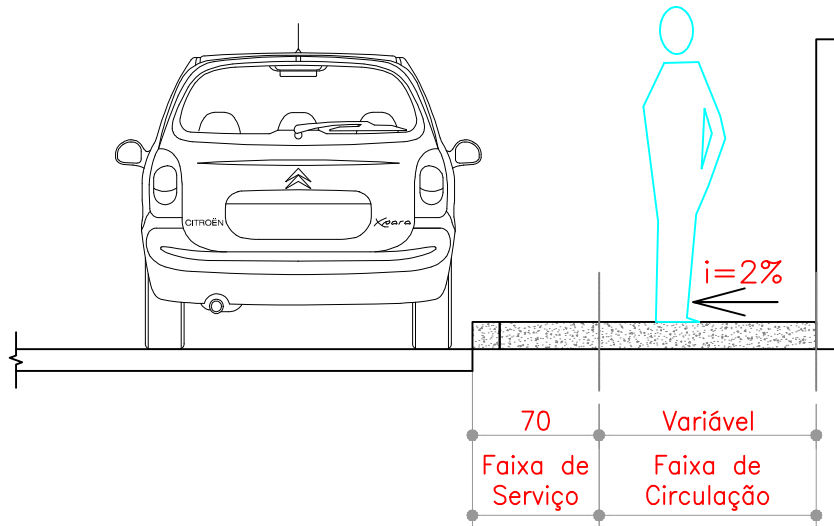

2 FAIXAS \leq 1,50 Metros

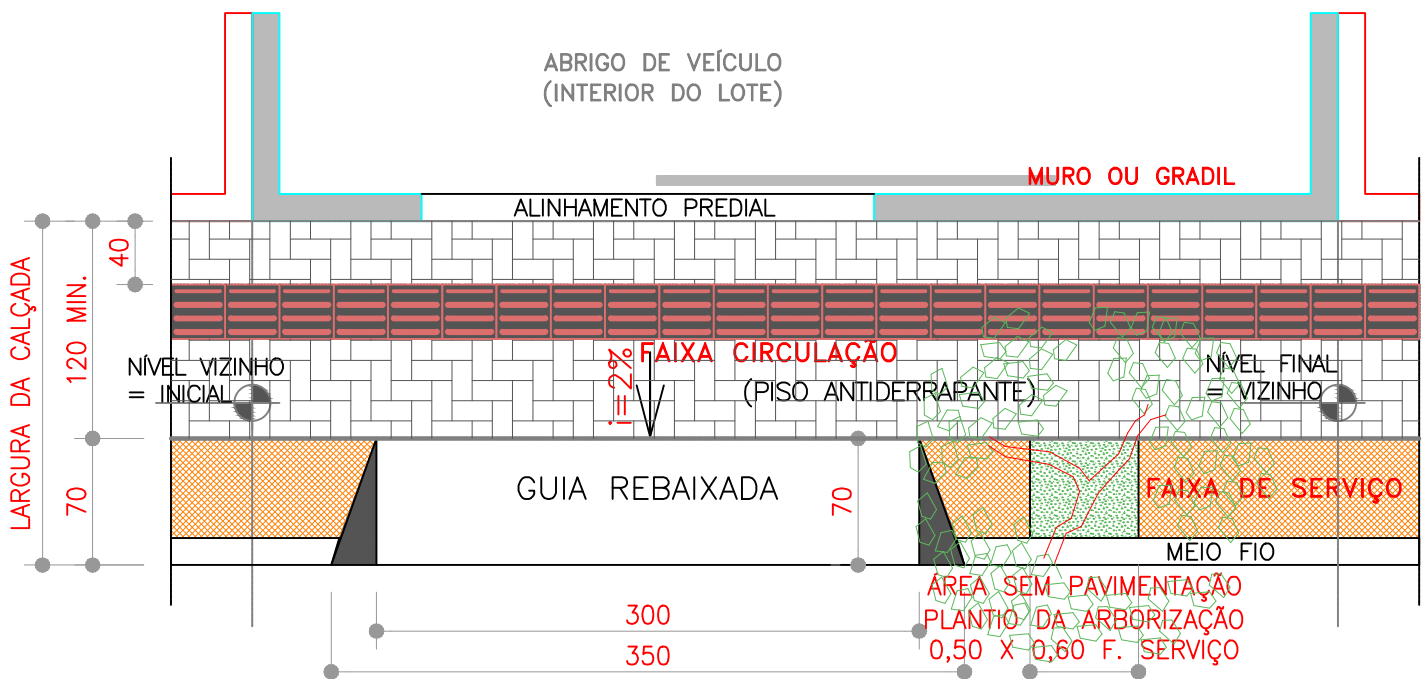

**Acesso veículos lotes de meio de quadra
2 FAIXAS \leq 1,90 Metros**