


**Sistemas de Coordenadas**  
Coordenadas Planas Sistema UTM  
Origem das coordenadas:  
Elipsóide: WGS 84 - SIRGAS 2000  
N Equador acrescido de 10.000.000 m  
E: MC 51° acrescido de 500.000 m

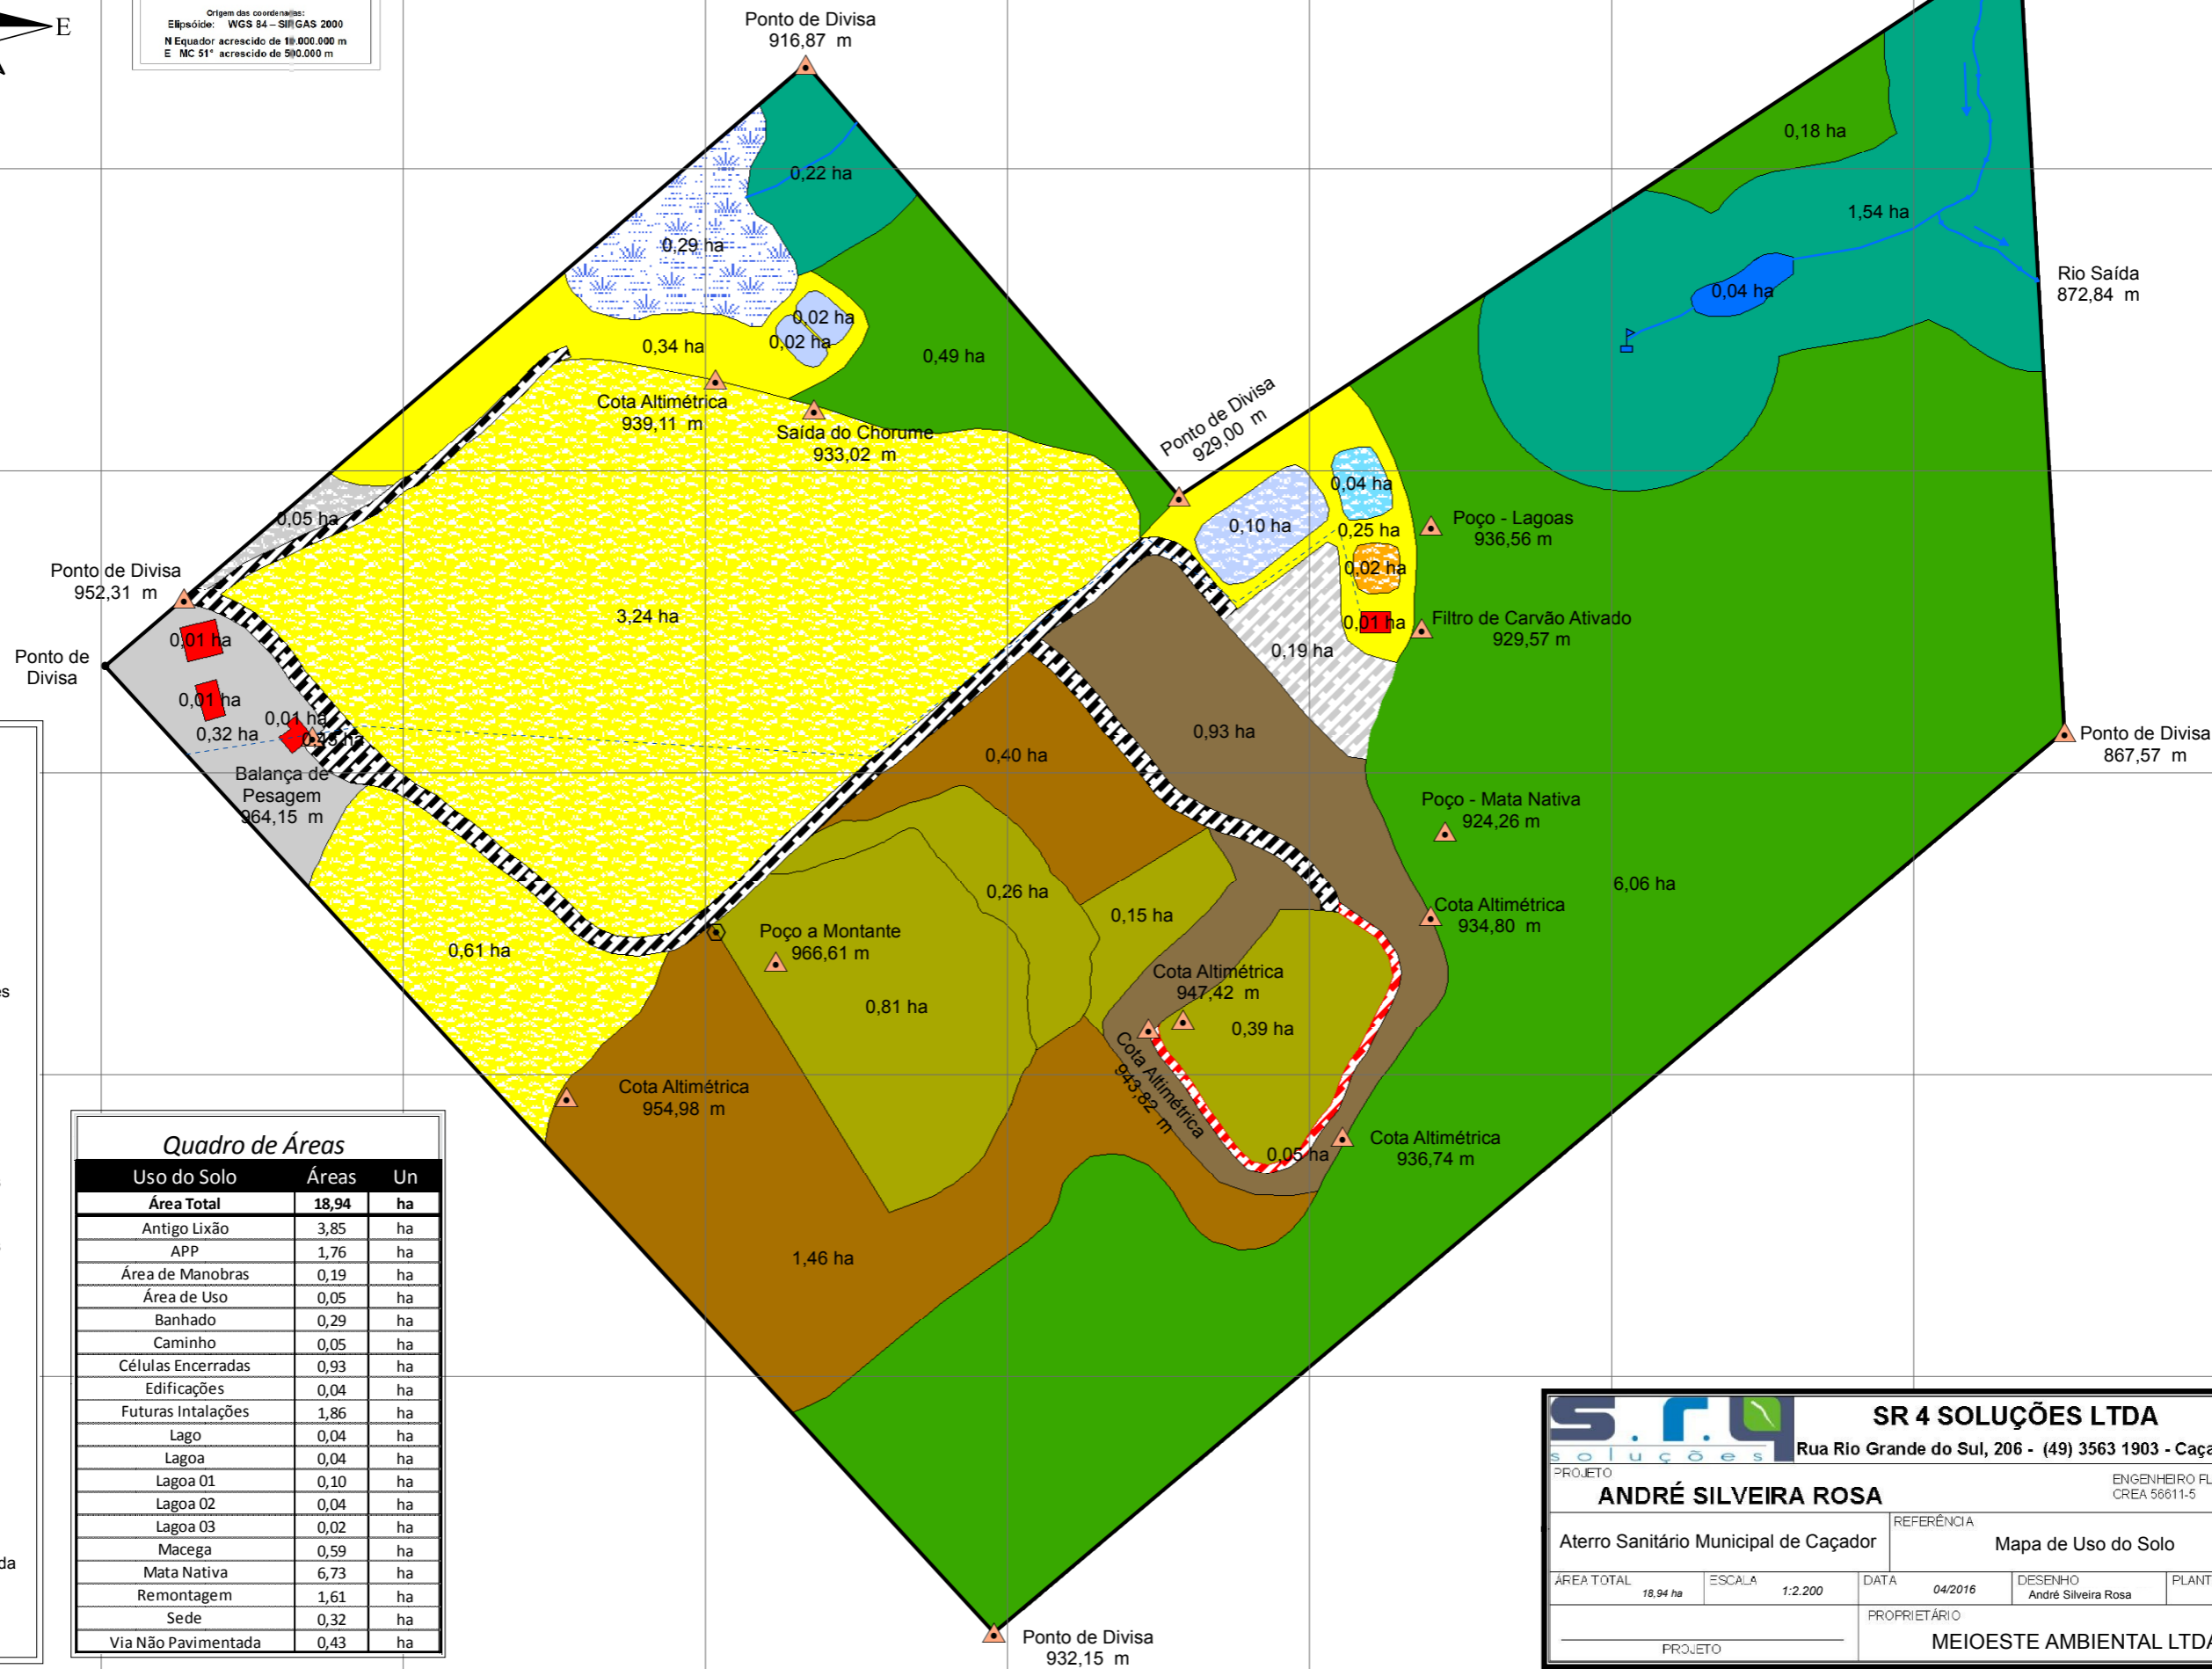

- Legenda**
- Cota de Altitude
  - Nascente
  - Pontos de Coleta
  - Pontos de Divisa
  - Limite de Área
  - Rede Elétrica
  - Rio Margem Simples
  - Sentido do Rio
  - APP
  - Antigo Lixão
  - Banhado
  - Caminho
  - Células Encerradas
  - Edificações
  - Futuras Instalações
  - Lago
  - Lagoa
  - Lagoa 01
  - Lagoa 02
  - Lagoa 03
  - Macega
  - Mata Nativa
  - Remontagem
  - Sede
  - Via Não Pavimentada
  - Área de Manobras
  - Área de Uso

Quadro de Áreas		
Uso do Solo	Áreas	Un
<b>Área Total</b>	<b>18,94</b>	<b>ha</b>
Antigo Lixão	3,85	ha
APP	1,76	ha
Área de Manobras	0,19	ha
Área de Uso	0,05	ha
Banhado	0,29	ha
Caminho	0,05	ha
Células Encerradas	0,93	ha
Edificações	0,04	ha
Futuras Instalações	1,86	ha
Lago	0,04	ha
Lagoa	0,04	ha
Lagoa 01	0,10	ha
Lagoa 02	0,04	ha
Lagoa 03	0,02	ha
Macega	0,59	ha
Mata Nativa	6,73	ha
Remontagem	1,61	ha
Sede	0,32	ha
Via Não Pavimentada	0,43	ha

**S. r. l.** **SR 4 SOLUÇÕES LTDA**  
Rua Rio Grande do Sul, 206 - (49) 3563 1903 - Caçador - SC

PROJETO: **ANDRÉ SILVEIRA ROSA** ENGENHEIRO FLORESTAL CREA 56811-5

Aterro Sanitário Municipal de Caçador REFERÊNCIA: Mapa de Uso do Solo

ÁREA TOTAL	18,94 ha	ESCALA	1:2.200	DATA	04/2016	DESENHO	André Silveira Rosa	PLANTA	01
PROPRIETÁRIO						<b>MEIOESTE AMBIENTAL LTDA.</b>			