

**3 luminárias
LED de 120W
realocadas serão
instaladas neste ponto**

LEGENDA:


LED 180W	LUMINÁRIA LED 180 W
LED 120W	LUMINÁRIA LED 120 W
LED 60W	LUMINÁRIA LED 60 W
VS	PONTOS A SEREM SUBSTITUÍDOS
VS	- LÂMPADA VAPORES DE SÓDIO 400 W
VM	- LÂMPADA VAPORES DE MERCÚRIO 400 W

ESCALA: 1:600

PROPRIETÁRIO:	RES. TÉCNICO:	ENDEREÇO:	PROPRIETÁRIO:	REVISÃO:
CNPJ: 83.074.302/0001-31	CREA-SC: 65.755-2	Nº ARQUIVO:	PROJETO:	00
		PEP:	REFERÊNCIA:	FOLHA: PEE-11



DIREITOS RESERVADOS POR MEO DAI LES DE BERNA (1989) ARTIGOS 17 E 18
 AUTOMÁTICAMENTE RESERVADOS POR MEO DAI LES DE BERNA (1989) ARTIGOS 17 E 18

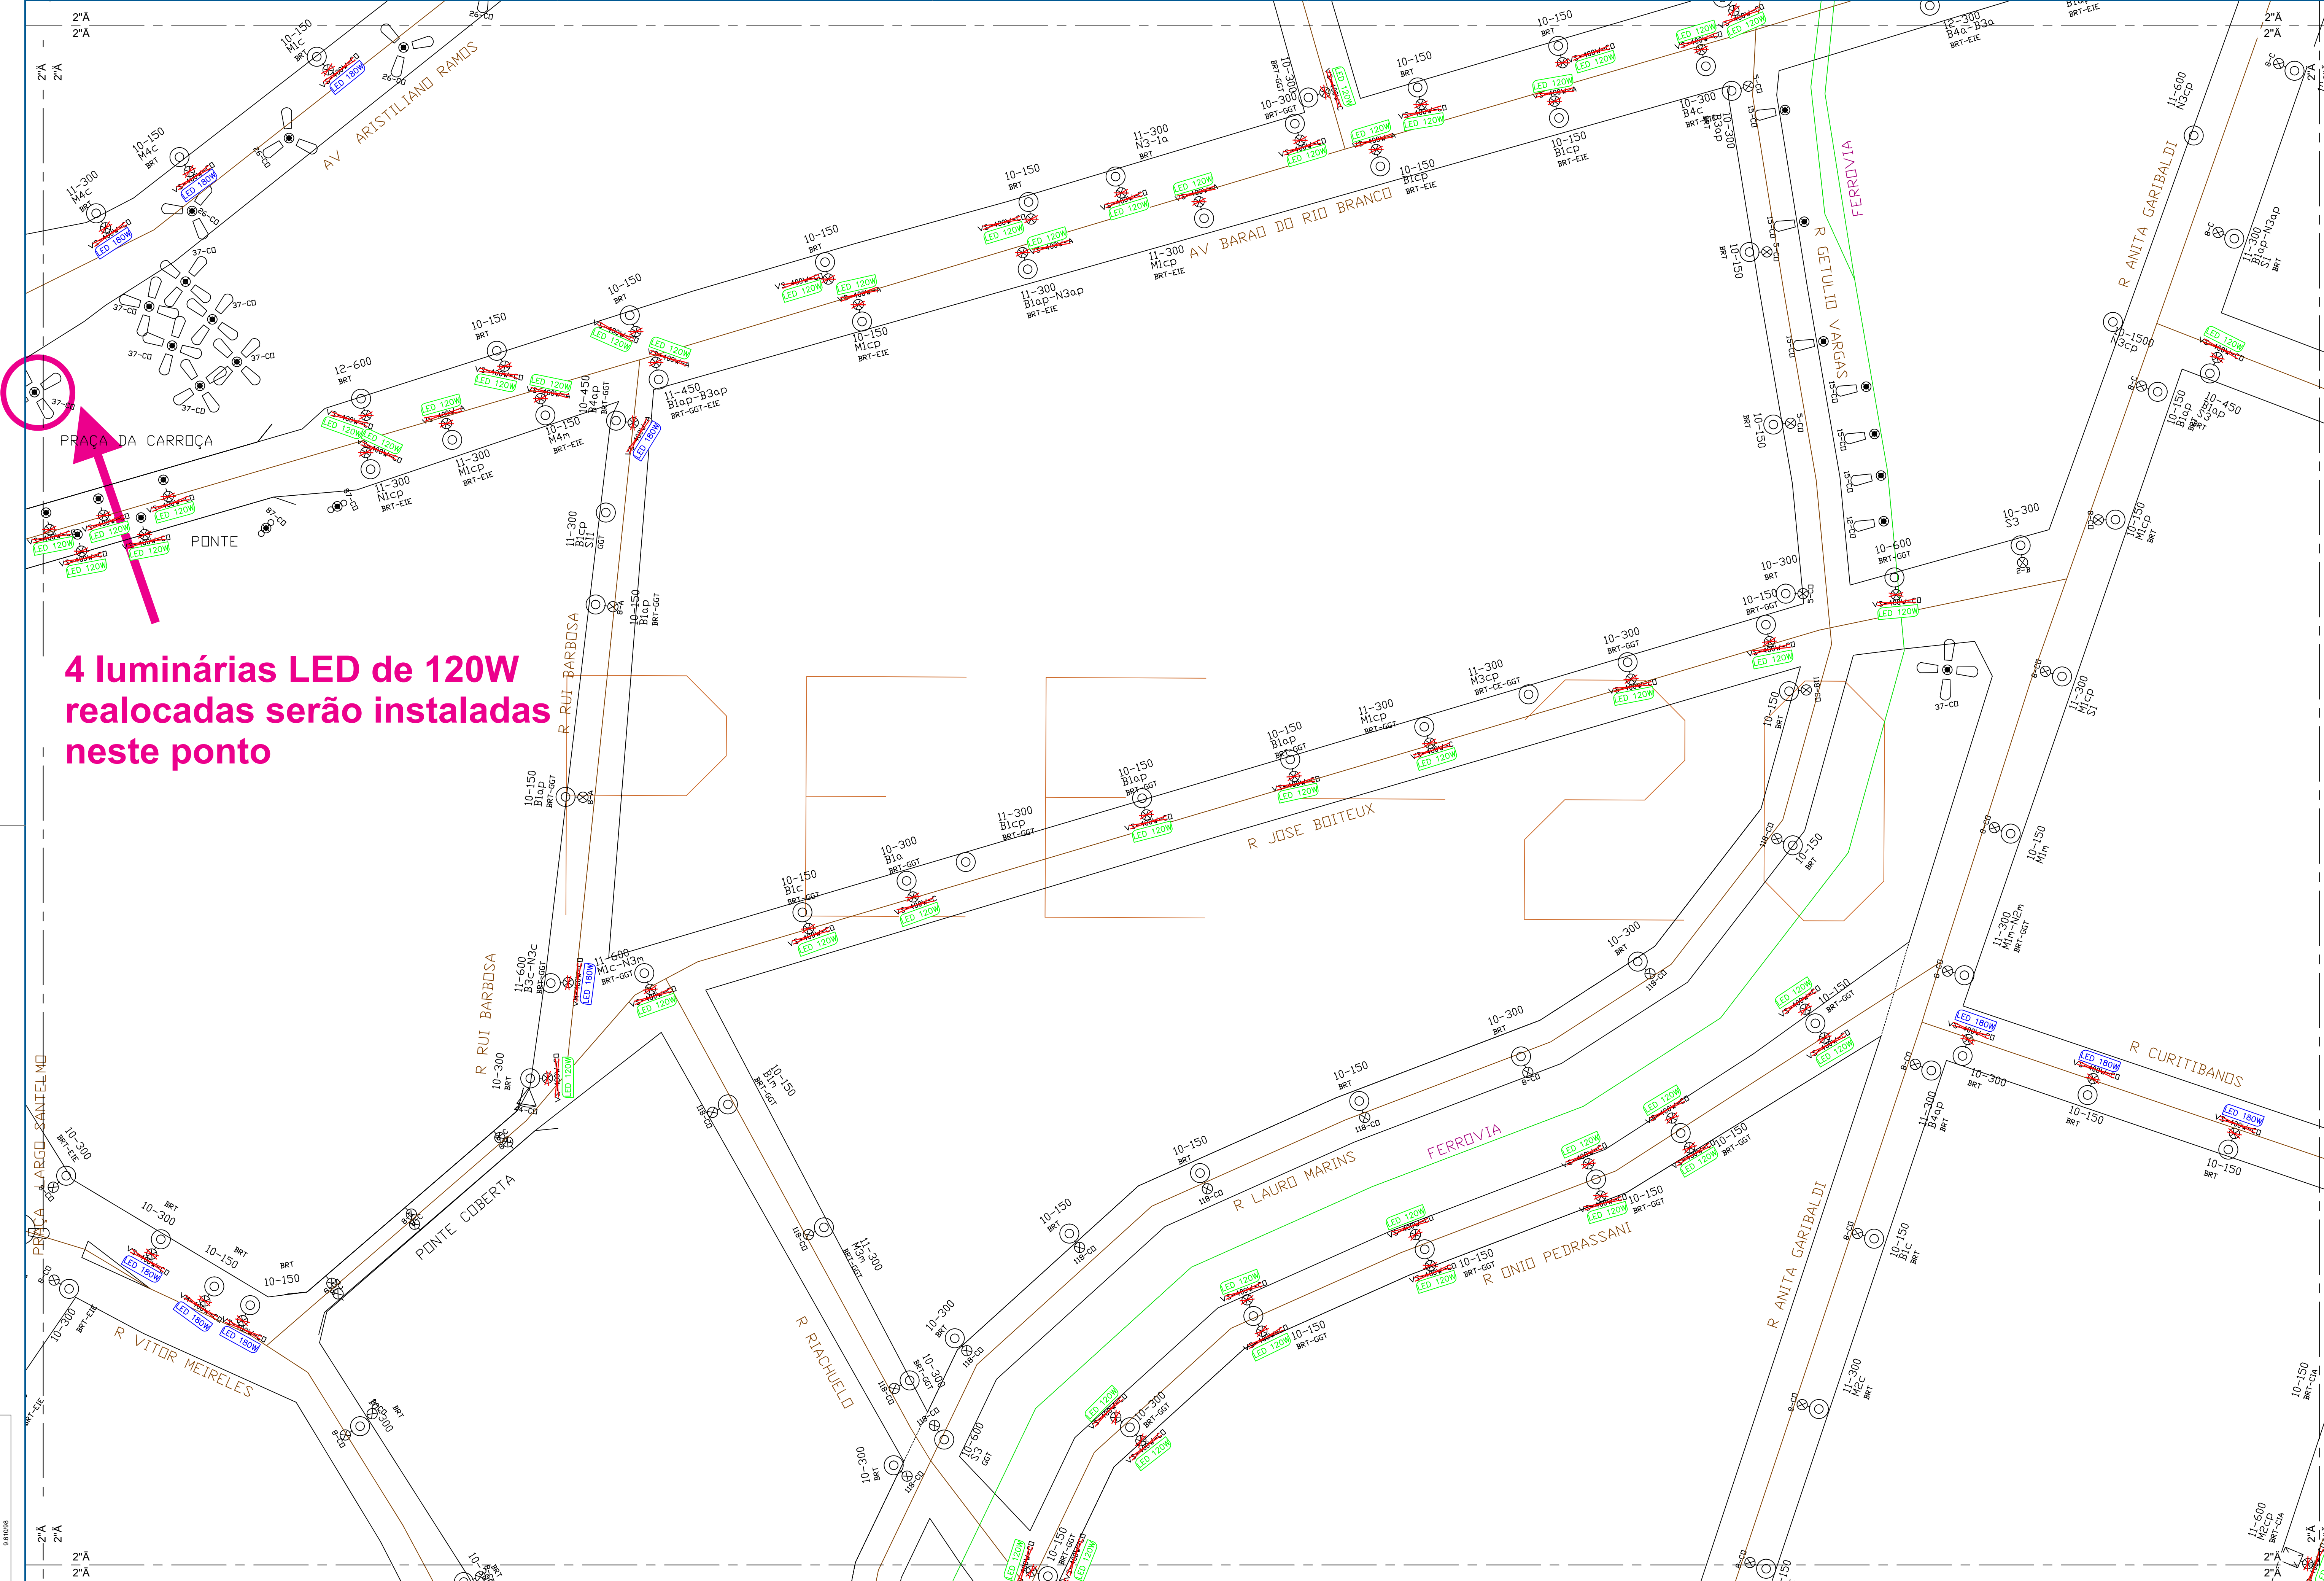

**4 luminárias LED de 120W
realocadas serão instaladas
neste ponto**

LEGENDA:

	LUMINÁRIA LED 180 W
	LUMINÁRIA LED 120 W
	LUMINÁRIA LED 60 W
	PONTOS A SEREM SUBSTITUÍDOS
	LÂMPADA VAPOR DE SÓDIO 400 W
	LÂMPADA VAPOR DE MERCÚRIO 400 W

ESCALA: 1:600

PROPRIETÁRIO:	RES. TÉCNICO:	ENDEREÇO:	PROPRIETÁRIO:	REVISÃO:
CNPJ: 83.074.302/0001-31	CREA-SC: 65.755-2	Nº ARQUIVO:	PROJETO:	00
		PEP:	REFERÊNCIA:	FDLHA
				PEE-20



DIREITOS AUTOMÁTICAMENTE RESERVADOS POR MEIO DA LEI DE BERNINI (1996) ART. 17
 3111-55.817.837.843.844
 8.10.10.15

10 luminárias LED de 180W
realocadas serão instaladas
neste ponto

6 luminárias LED de 120W
realocadas serão instaladas
neste ponto

LEGENDA:
LED 180W - LUMINÁRIA LED 180 W
LED 120W - LUMINÁRIA LED 120 W
LED 60W - LUMINÁRIA LED 60 W
VS - PONTOS A SEREM SUBSTITUÍDOS
VS - LÂMPADA VAPOR DE SÓDIO 400 W
VM - LÂMPADA VAPOR DE MERCÚRIO 400 W

ESCALA: 1:600

PROPRIETÁRIO:
CNPJ: 83.074.302/0001-31

RES. TÉCNICO:
CREA-SC: 65.755-2

ENDEREÇO:
Nº ARQUIVO:
PEP: ART:

P3
CREA-SC 70.414-3 CNPJ 06.964.752/0001-59
Rua Garibaldi, 11 Sala 01 - Bairro Salto - Blumenau - SC
Fone/Fax: 47 3333-8077
www.p3engenharia.com.br

PROPRIETÁRIO:
PROJETO:
REFERÊNCIA:

REVISÃO:
00
FOLHA:
PEE-21

**3 luminárias LED de 120W
realocadas serão instaladas
neste ponto**




LEGENDA:

LED 180W	LUMINÁRIA LED 180 W
LED 120W	LUMINÁRIA LED 120 W
LED 60W	LUMINÁRIA LED 60 W
VS	PONTOS A SEREM SUBSTITUÍDOS
VS	LÂMPADA VAPOR DE SÓDIO 400 W
VM	LÂMPADA VAPOR DE MERCÚRIO 400 W

ESCALA: 1:600

DIRETOS AUTOMÁTICOS POR MEIO DA LÊS DE BERNI (1991) ART. 173
 31711-85.817.877.843.84
 9.10195

PROPRIETÁRIO:	RES. TÉCNICO:	ENDEREÇO:	 <small>CREA-SC 70.414-3 CNPJ 06.964.752/0001-59 Rua Garibaldi, 31 Sala 01 - Bairro Sertão - Blumenau - SC Fone/Fax: 47 3333-8077 www.p3engenharia.com.br</small>	PROPRIETÁRIO:	REVISÃO:
CNPJ: 83.074.302/0001-31	CREA-SC: 65.755-2	Nº ARQUIVO: PEP: ART:		PROJETO: REFERÊNCIA:	00