

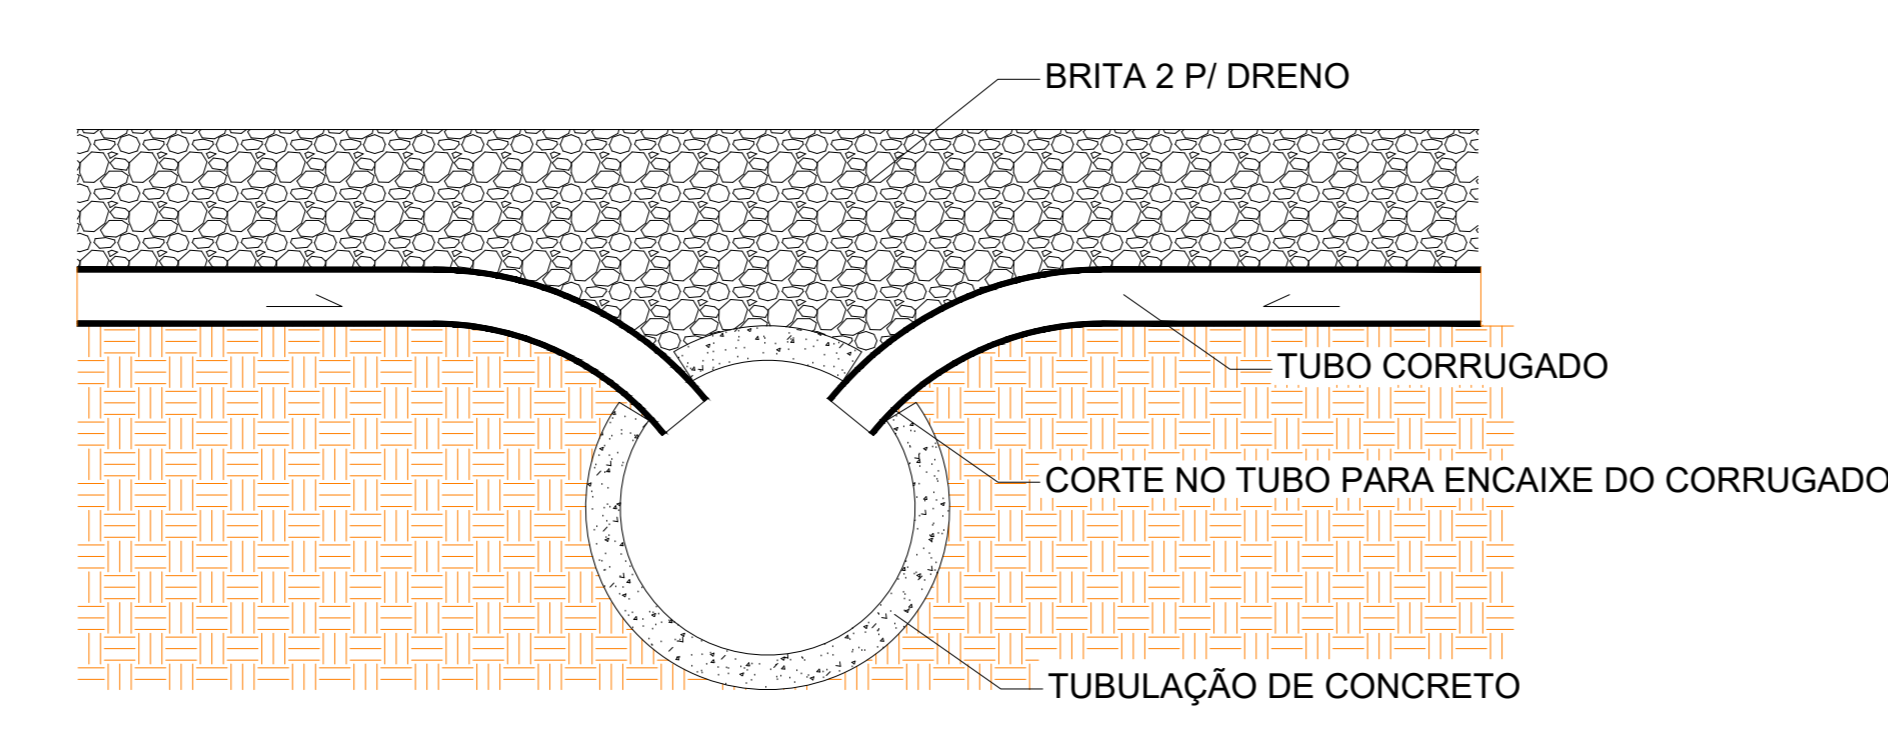


LIGAÇÃO DRENAGEM - TUBULAÇÃO

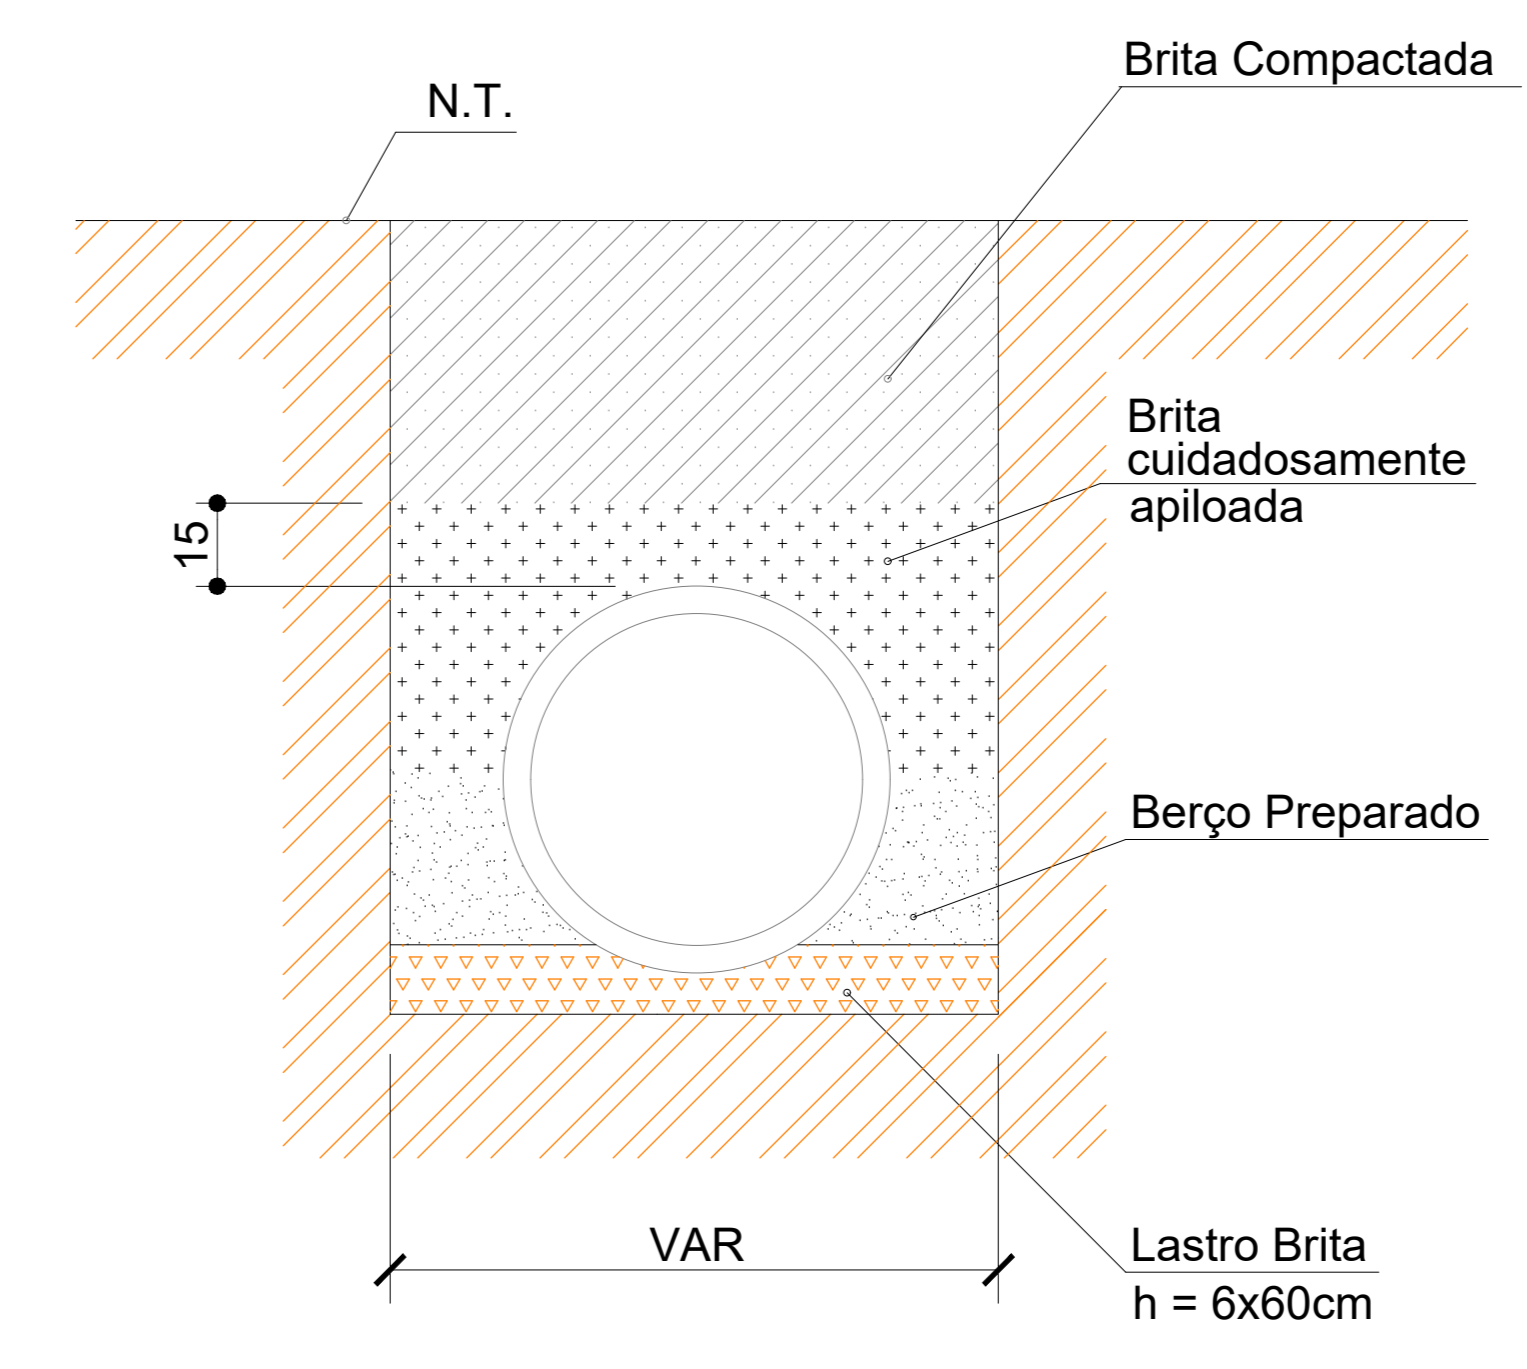

DETALHE DRENAGEM SUPERFICIAL COM BRITA 2

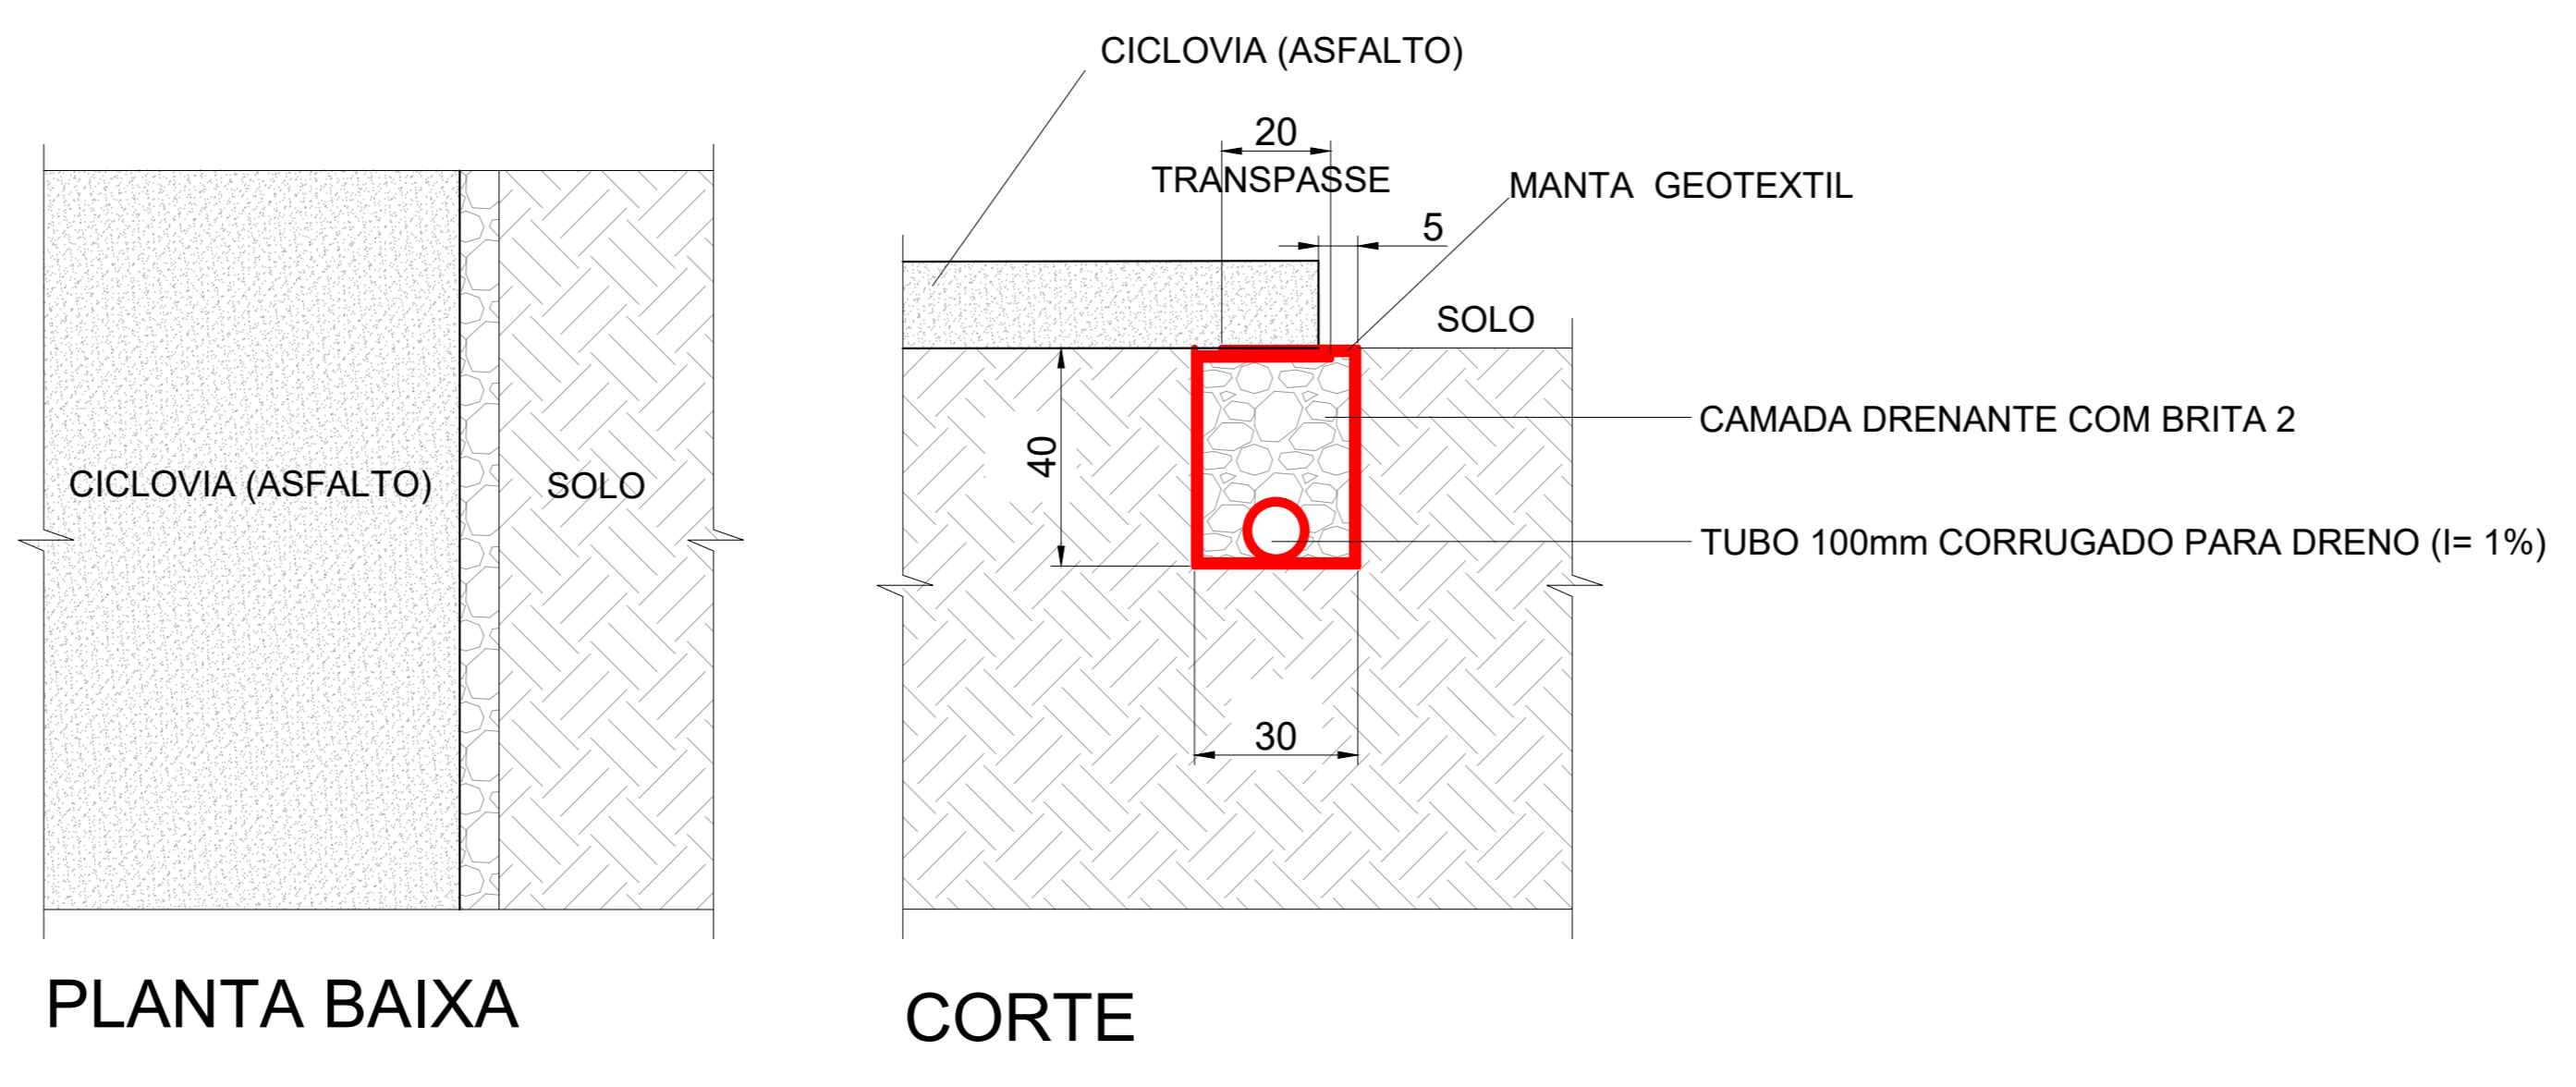

CORTE TRANSVERSAL DETALHE DO ASSENTAMENTO DOS TUBOS DE CONCRETO SEM ESCALA

Legenda	
BL	BOCA DE LOBO (NOVA)
BLE	BOCA DE LOBO EXISTENTE
BLER	BOCA DE LOBO EXISTENTE RELOCAR/REMOVER
→	SENTIDO DO FLUXO
∅	DIÂMETRO DA TUBULAÇÃO
C	COMPRIMENTO DA TUBULAÇÃO

Projeto: DRENAGEM - PARQUE LINEAR DE CAÇADOR

Referência: PARQUE LINEAR DE CAÇADOR LEVANTAMENTO DE SERVIÇOS TRECHO ESTACA 31+10,00-72 DRENAGEM

Revisões: REVISÃO 01


Responsável Técnico: Eng. Civil Carine Marcon CREA SC 098.839-2

Área Indicada: Escala 1/500 Desenho Carine



Arquivo: D:\SANKUP\2020\IPPUC\Parque Linear de Caçador\CONSTRUÇÃO DE DRENAGEM DO TRECHO 31+10,00-72\CONSTRUÇÃO DE DRENAGEM

FOLHA: 01/02

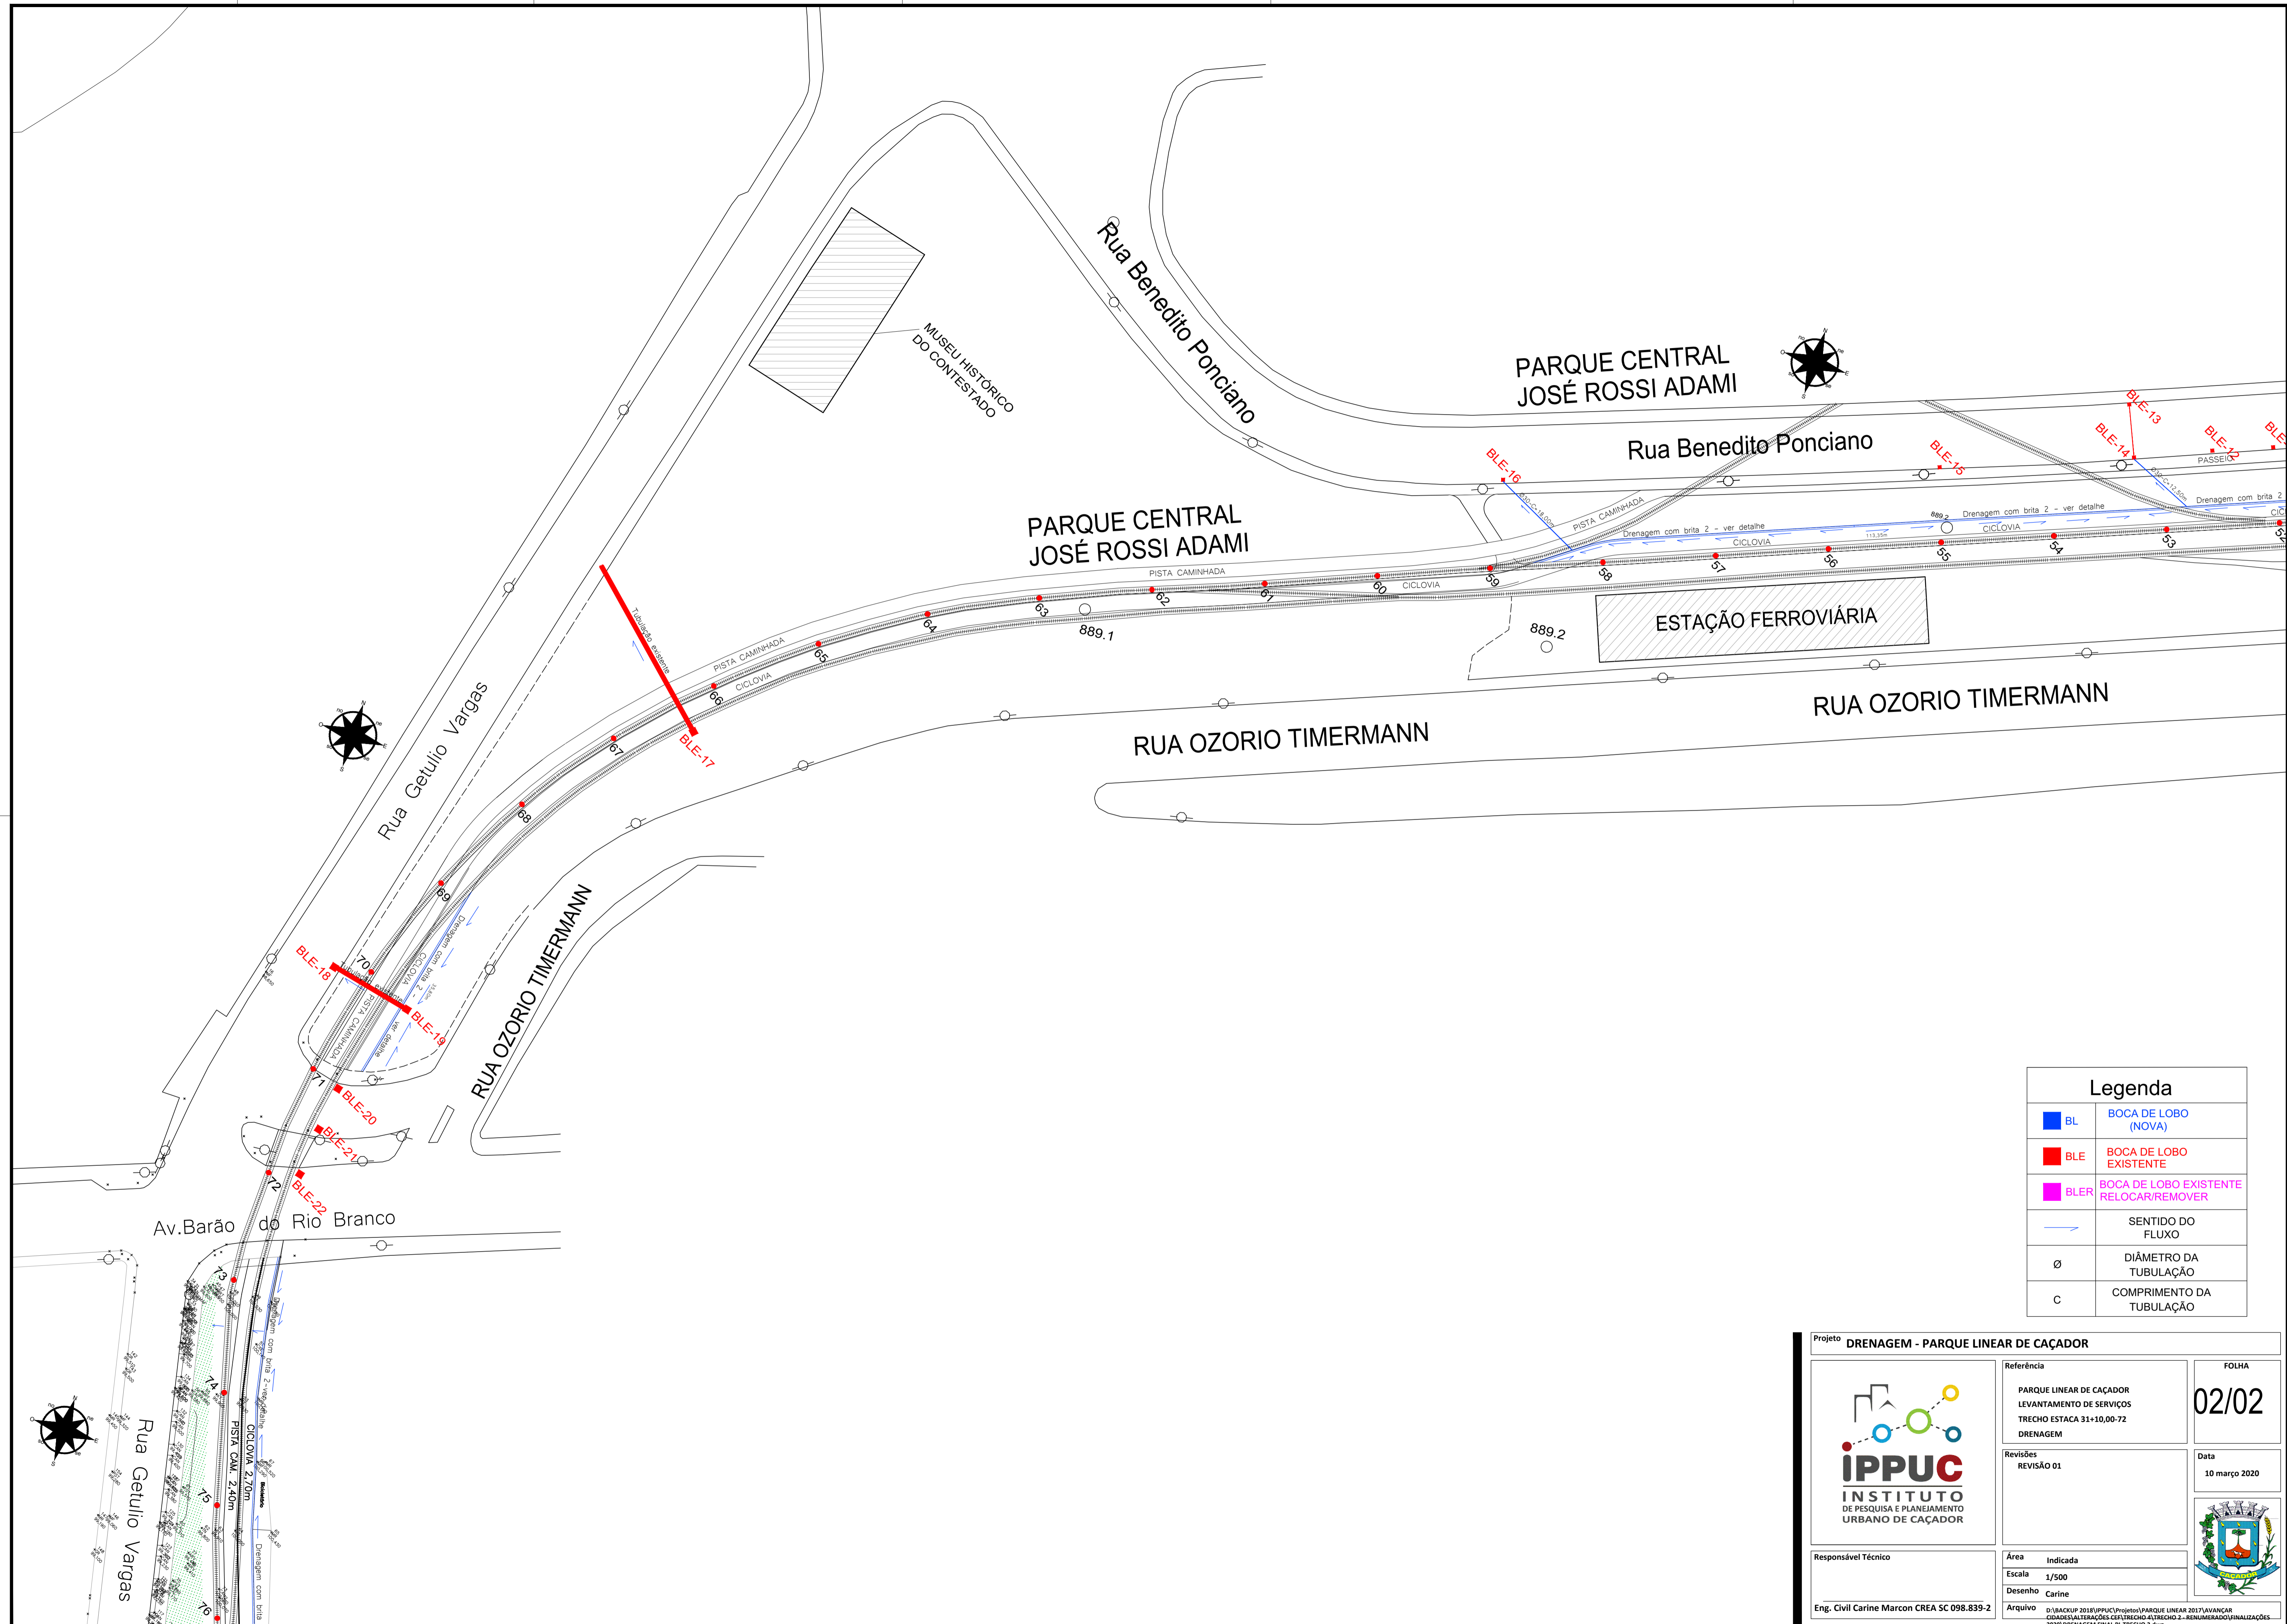Data: 10 março 2020



Legenda	
<span style="color: blue;">■</span> BL	BOCA DE LOBO (NOVA)
<span style="color: red;">■</span> BLE	BOCA DE LOBO EXISTENTE
<span style="color: magenta;">■</span> BLER	BOCA DE LOBO EXISTENTE RELOCAR/REMOVER
<span style="color: blue;">→</span>	SENTIDO DO FLUXO
∅	DIÂMETRO DA TUBULAÇÃO
C	COMPRIMENTO DA TUBULAÇÃO

<b>Projeto DRENAGEM - PARQUE LINEAR DE CAÇADOR</b>		
	<b>Referência</b> PARQUE LINEAR DE CAÇADOR LEVANTAMENTO DE SERVIÇOS TRECHO ESTACA 31+10,00-72 DRENAGEM	<b>FOLHA</b> <span style="font-size: 24pt;">02/02</span>
	<b>Revisões</b> REVISÃO 01	<b>Data</b> 10 março 2020
<b>Responsável Técnico</b> Eng. Civil Carine Marcon CREA SC 098.839-2	<b>Área Indicada</b> Escala 1/500 Desenho Carine	
<small>           D:\BACKUP 2018\IPPUC\Projetos\PARQUE LINEAR 2017\AVANÇAR            CIDADANIA\TRAÇADOS DE DRENAGEM\TRECHO 2 - REVISÃO 01\TRAÇADOS         </small>		