



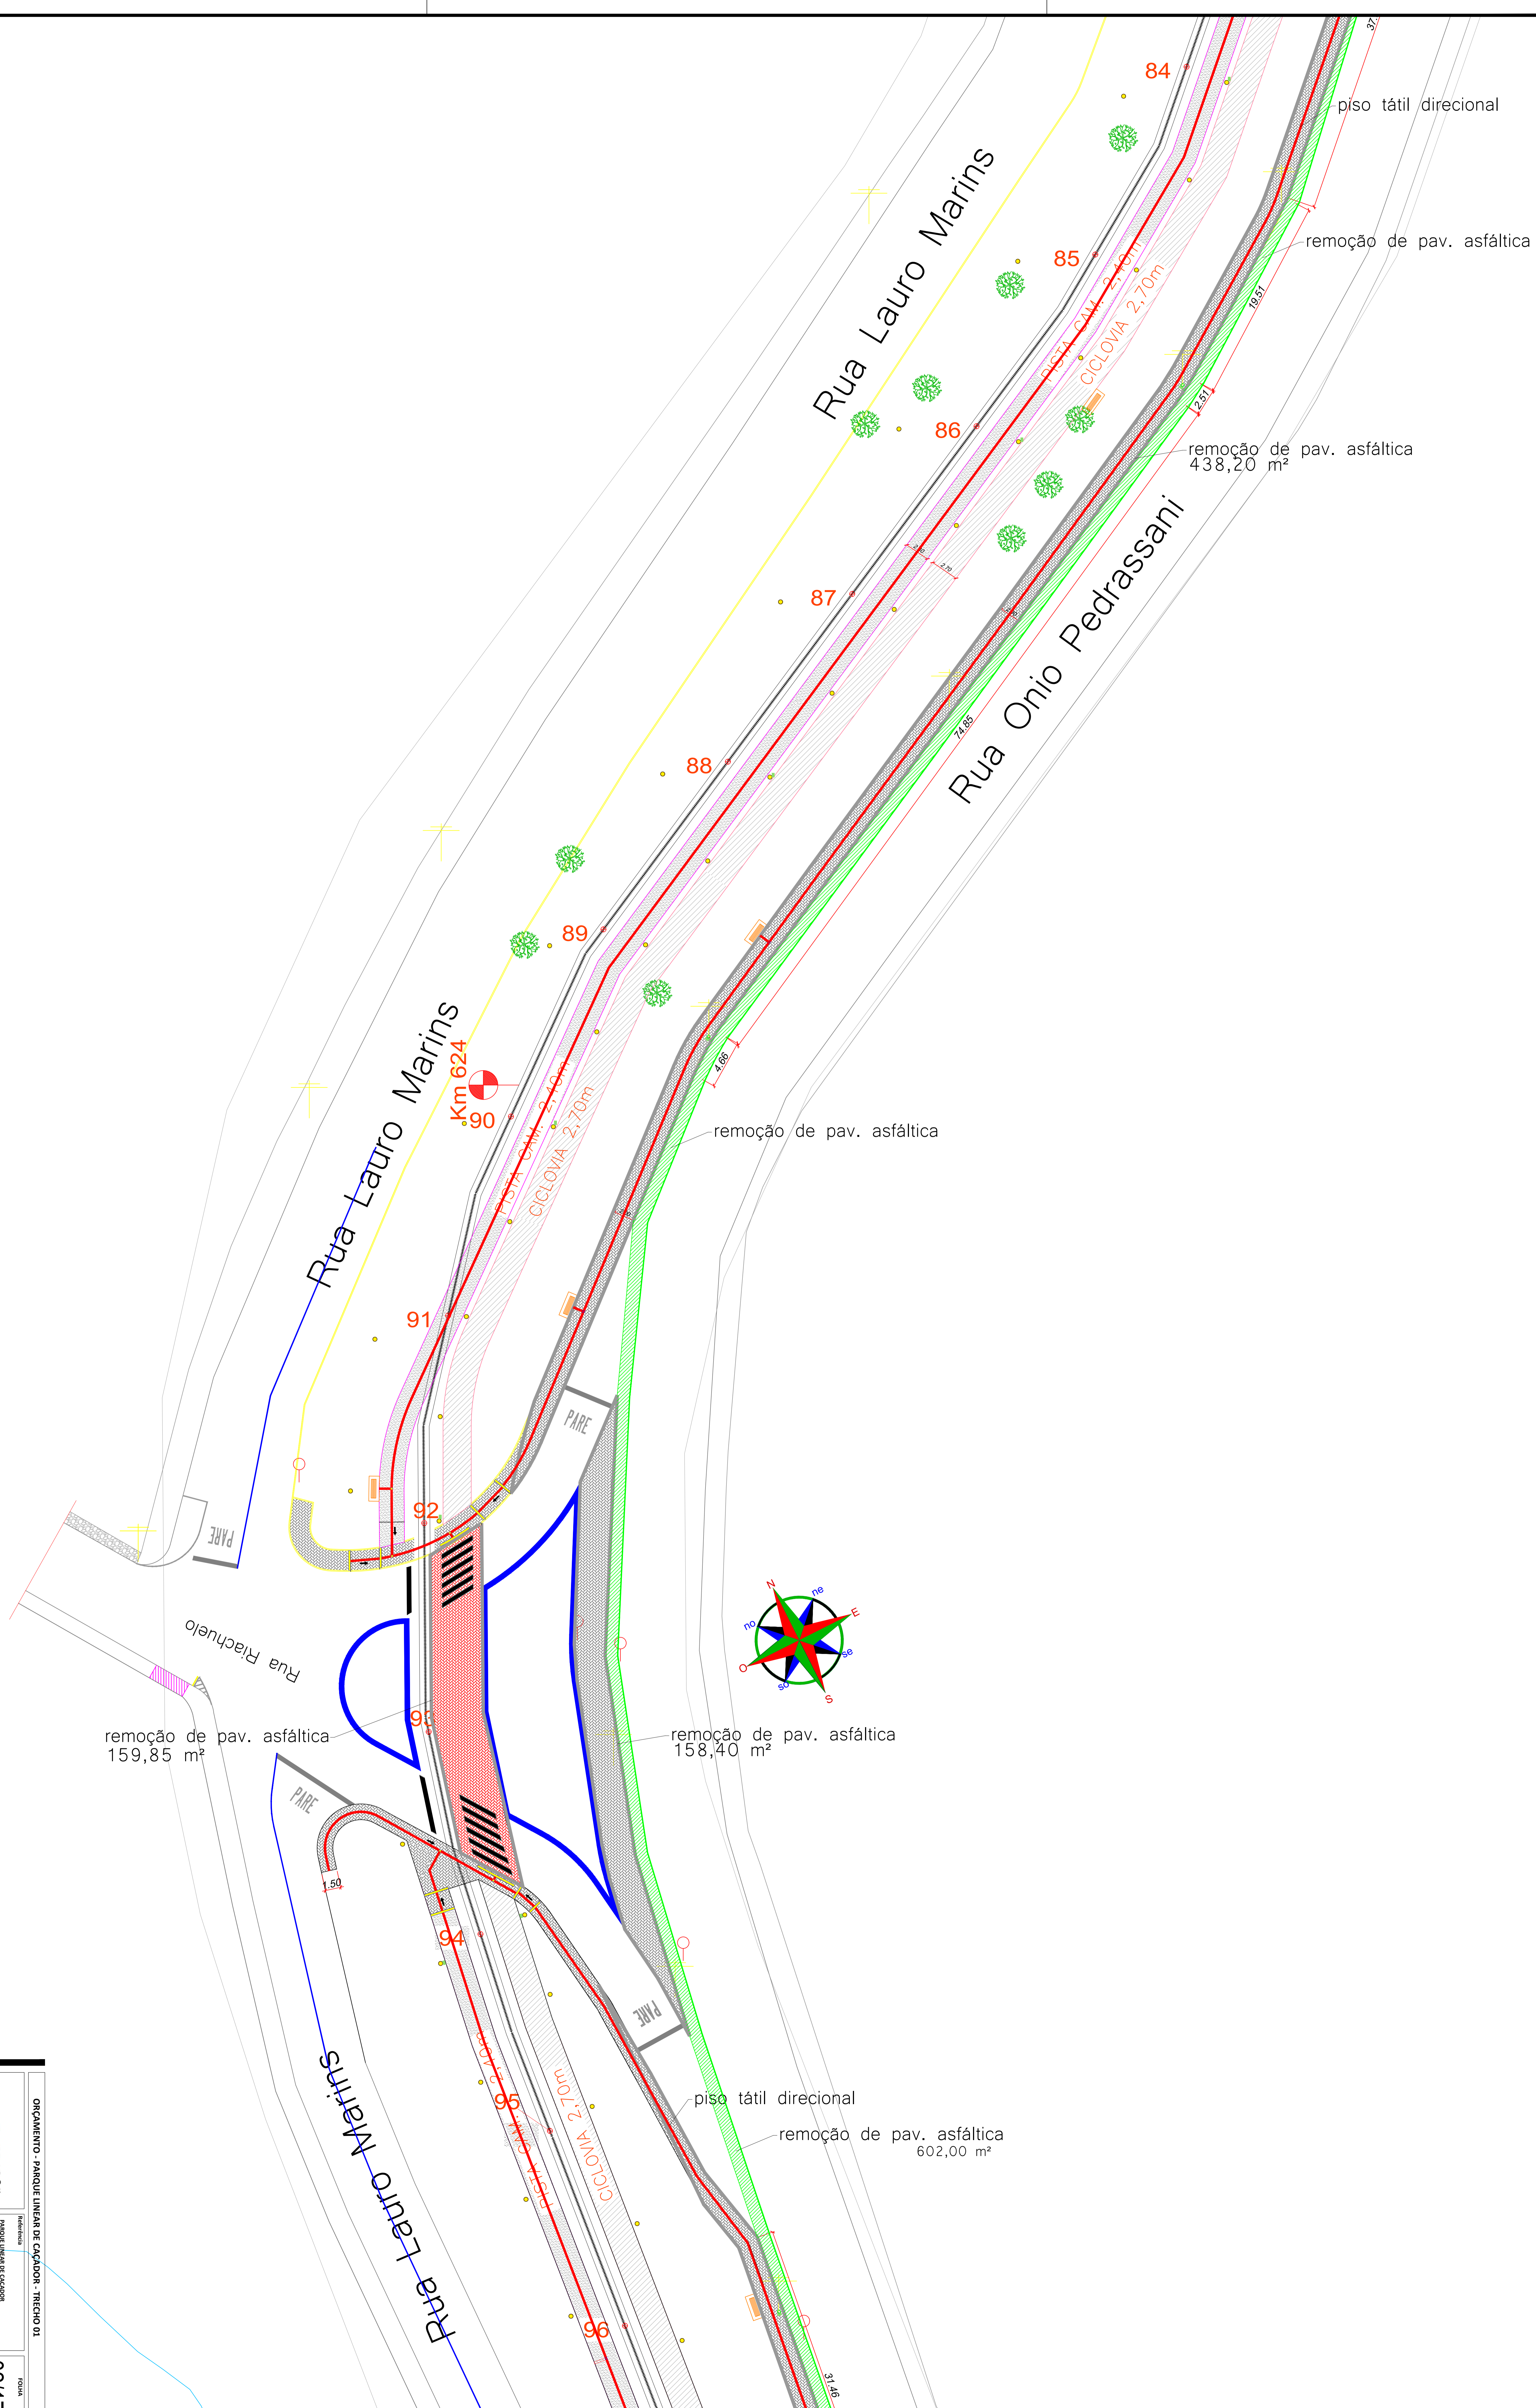

IPPUC
INSTITUTO DE PESQUISA E PLANEJAMENTO URBANO DE CAÇADOR

ORÇAMENTO - PARQUE LINEAR DE CAÇADOR - TRECHO 01





PARQUE LINEAR DE CAÇADOR


DATA: 12 maio 2020

02/17

103,970

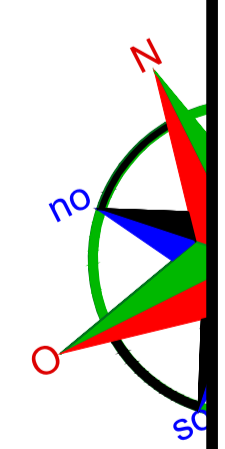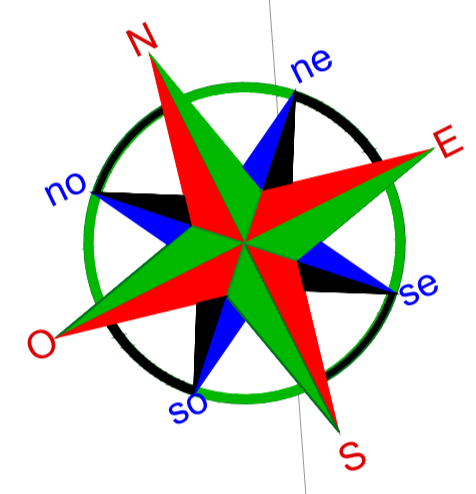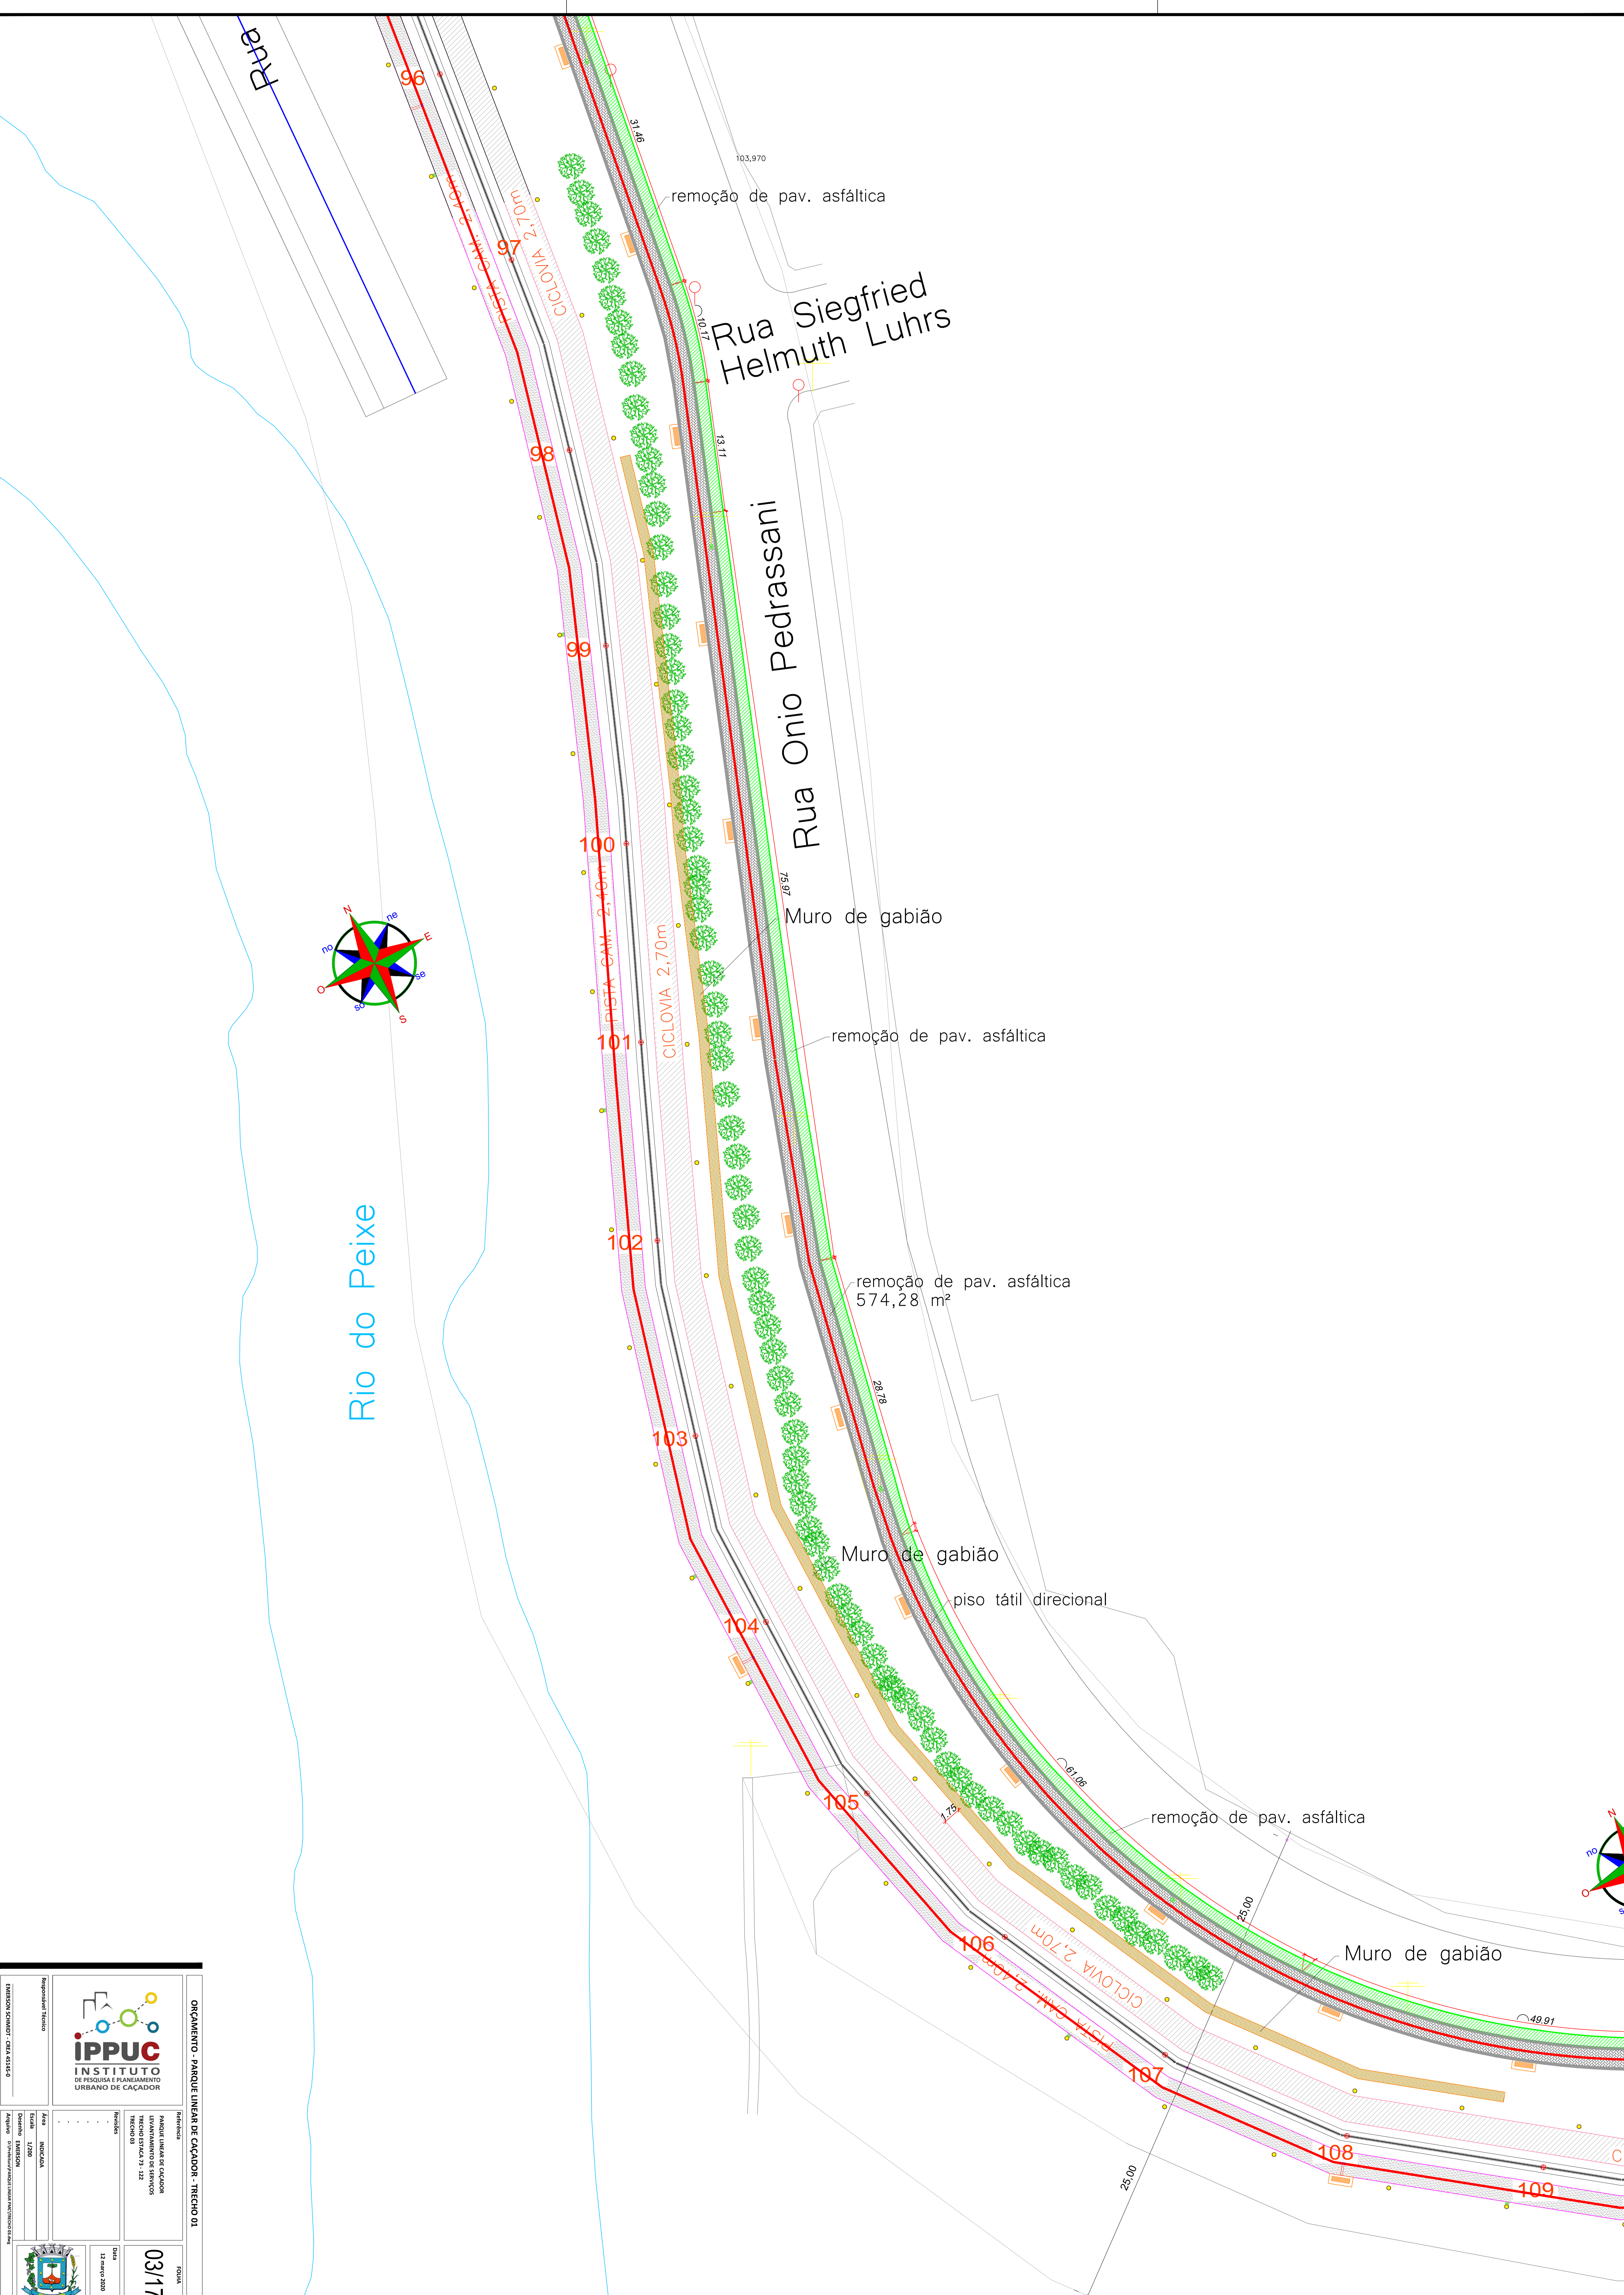

<p>IPPUC INSTITUTO DE PESQUISA E PLANEJAMENTO URBANO DE CAÇADOR</p>		<p>ORÇAMENTO - PARQUE LINEAR DE CAÇADOR - TRECHO 01</p>	

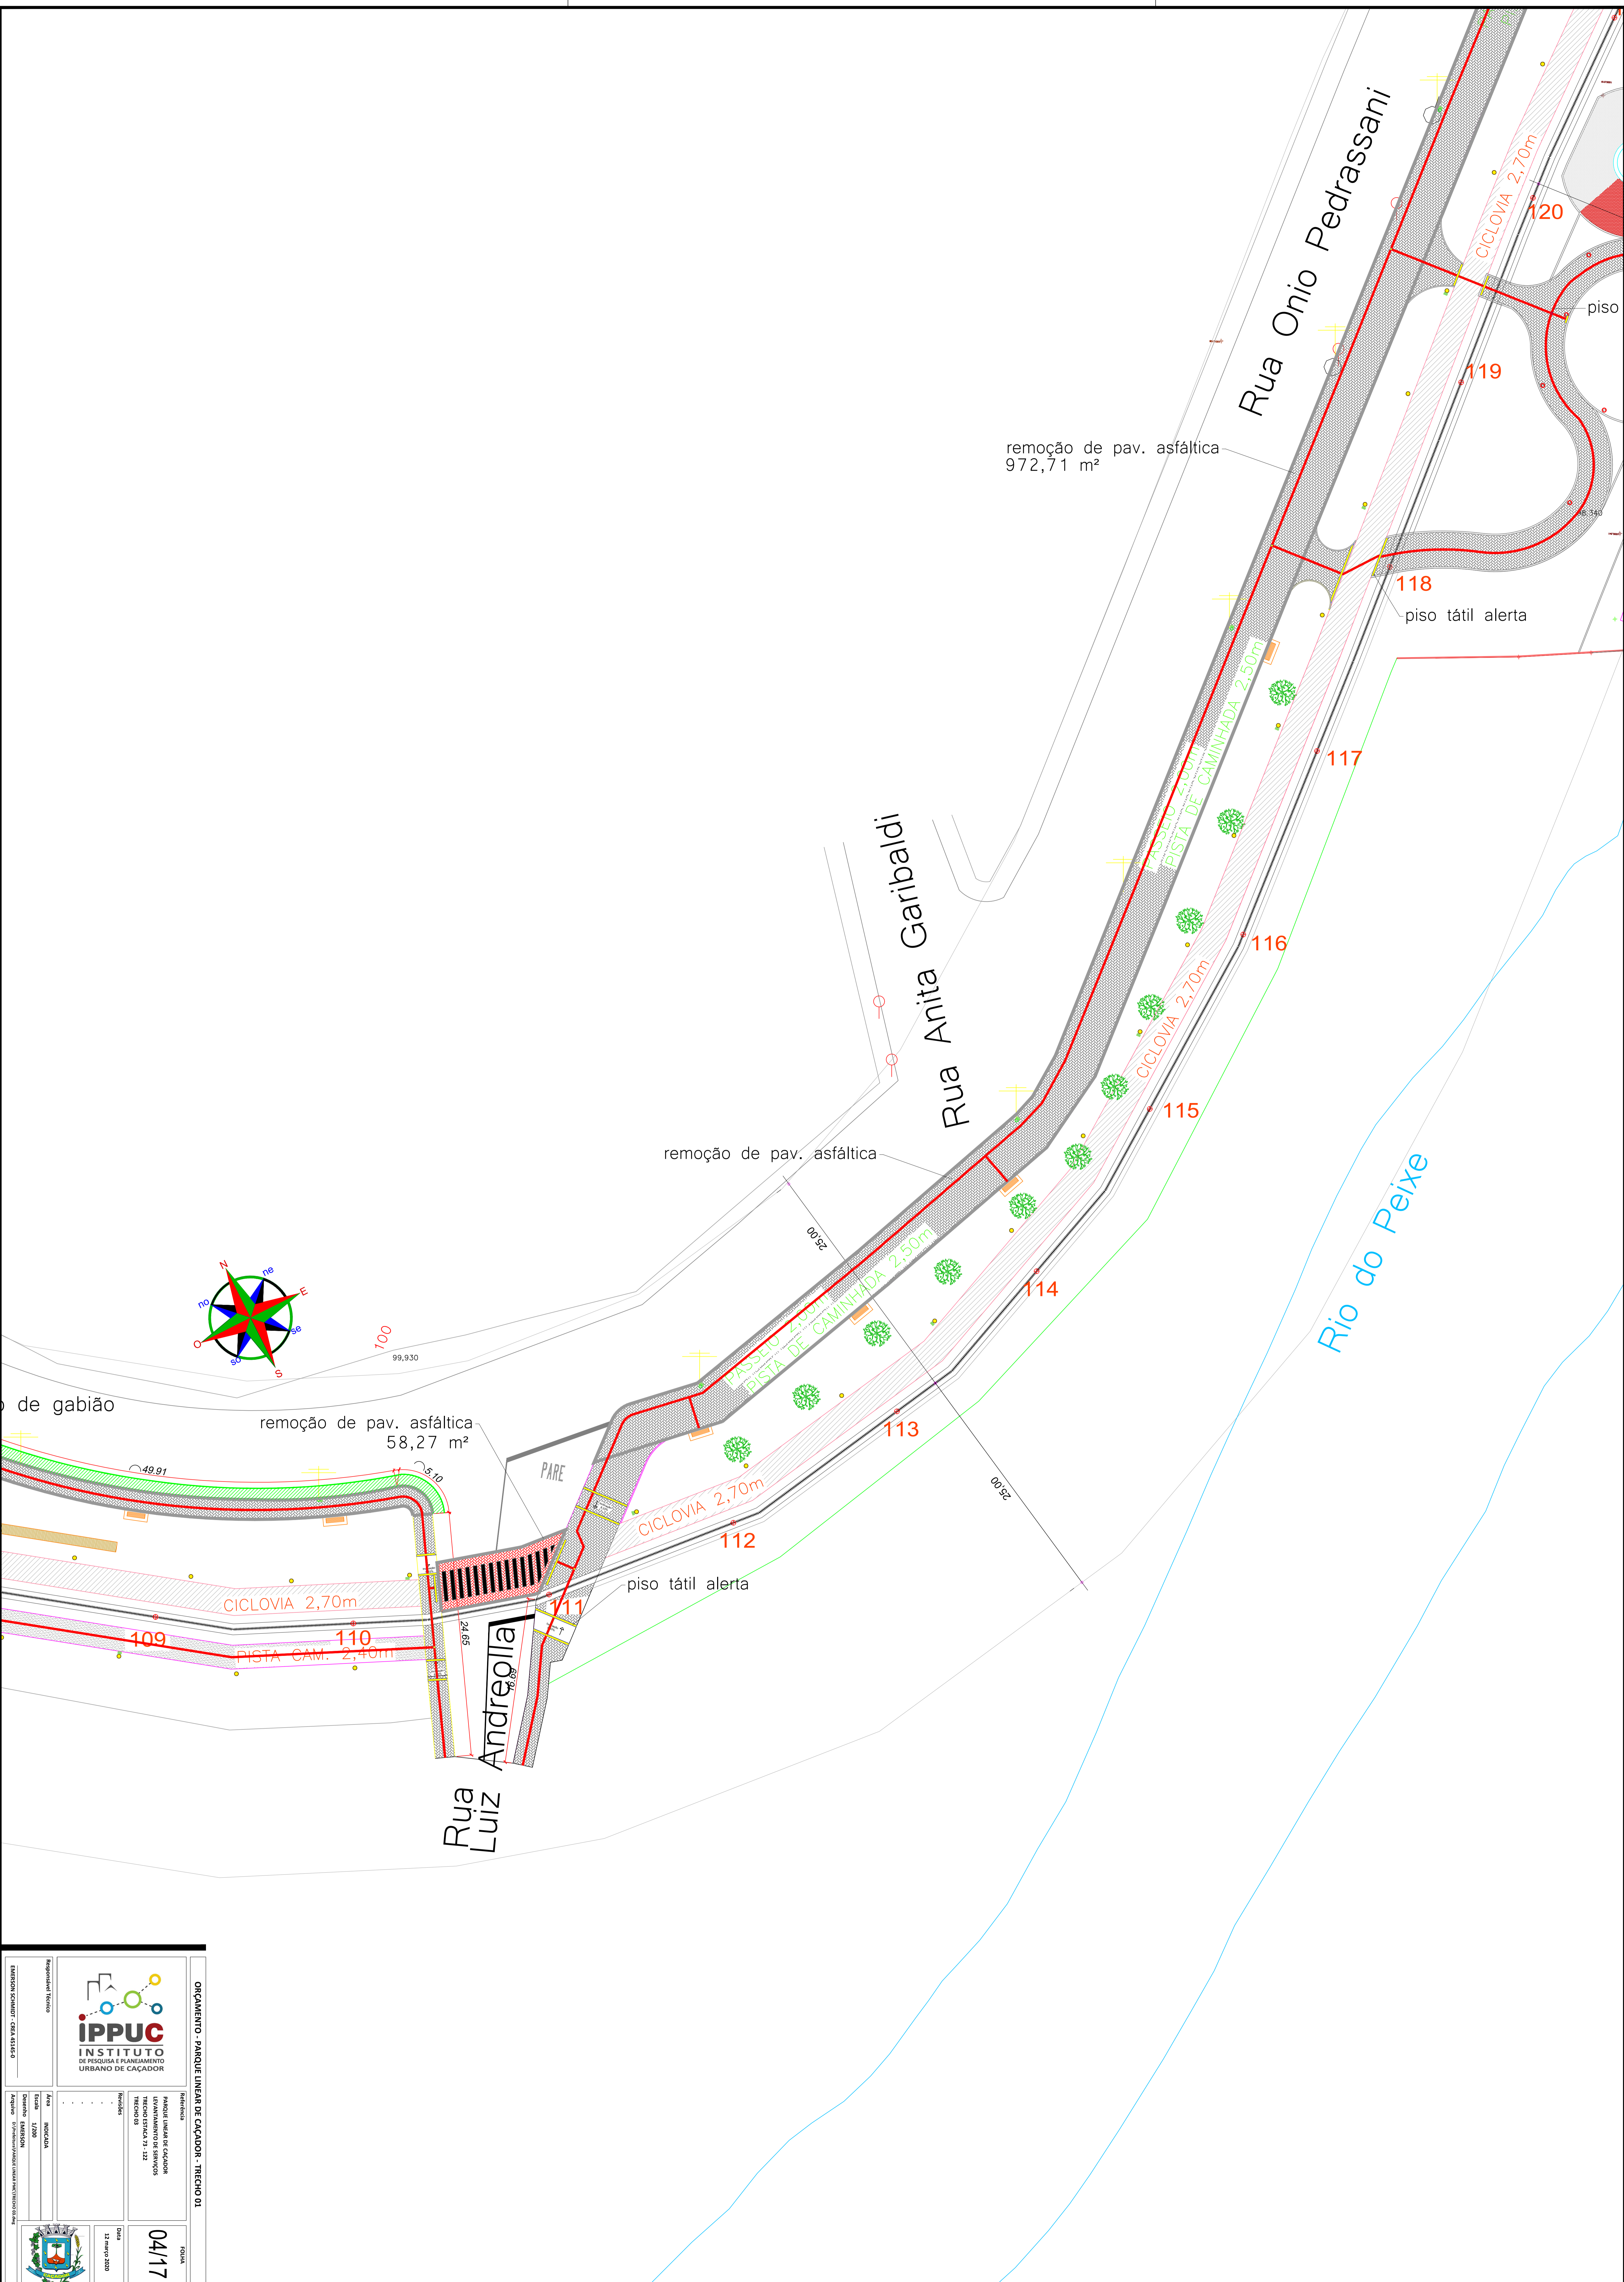

IPPUC
INSTITUTO DE PESQUISA E PLANEJAMENTO URBANO DE CAÇADOR


ORÇAMENTO - PARQUE LINEAR DE CAÇADOR - TRECHO 01






ESTACA 73

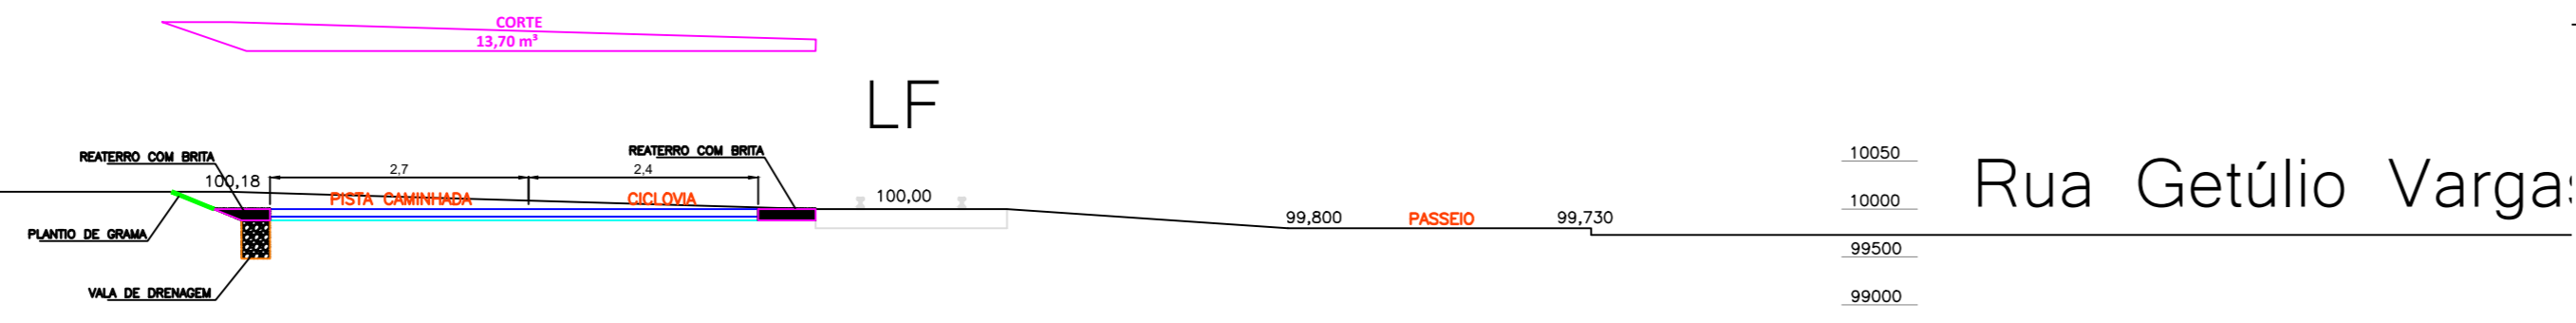


ESTACA 74

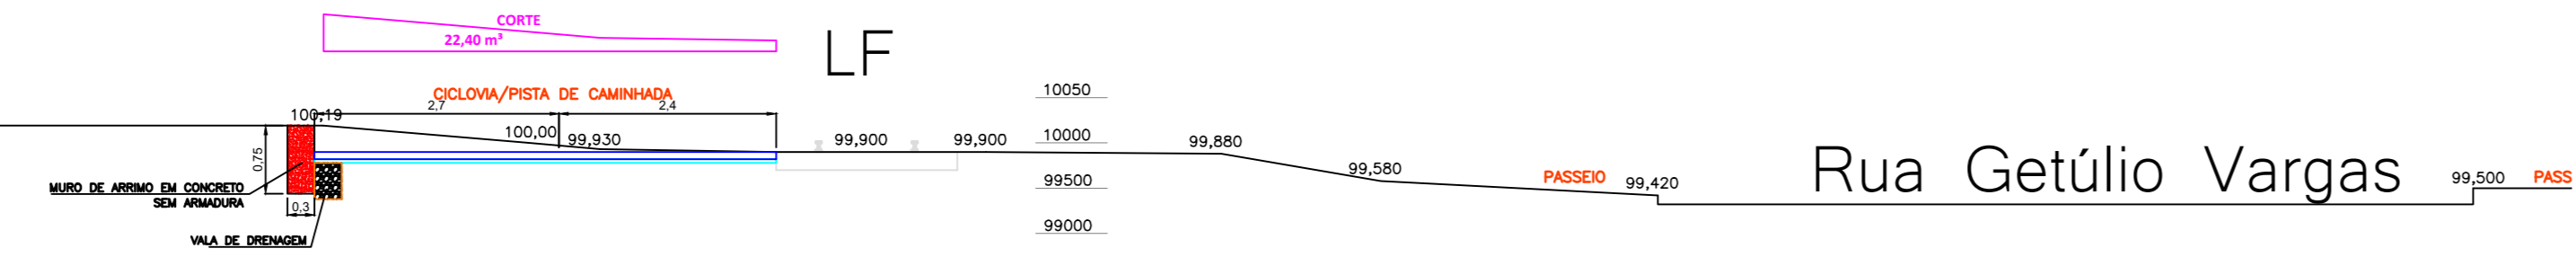


ESTACA 75

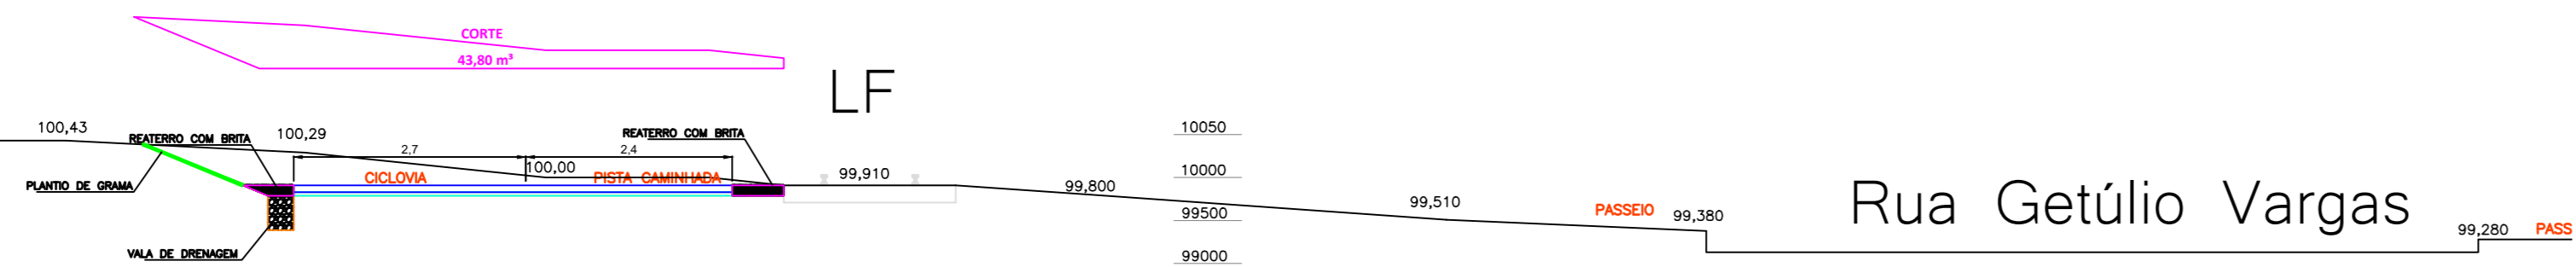


ESTACA 76

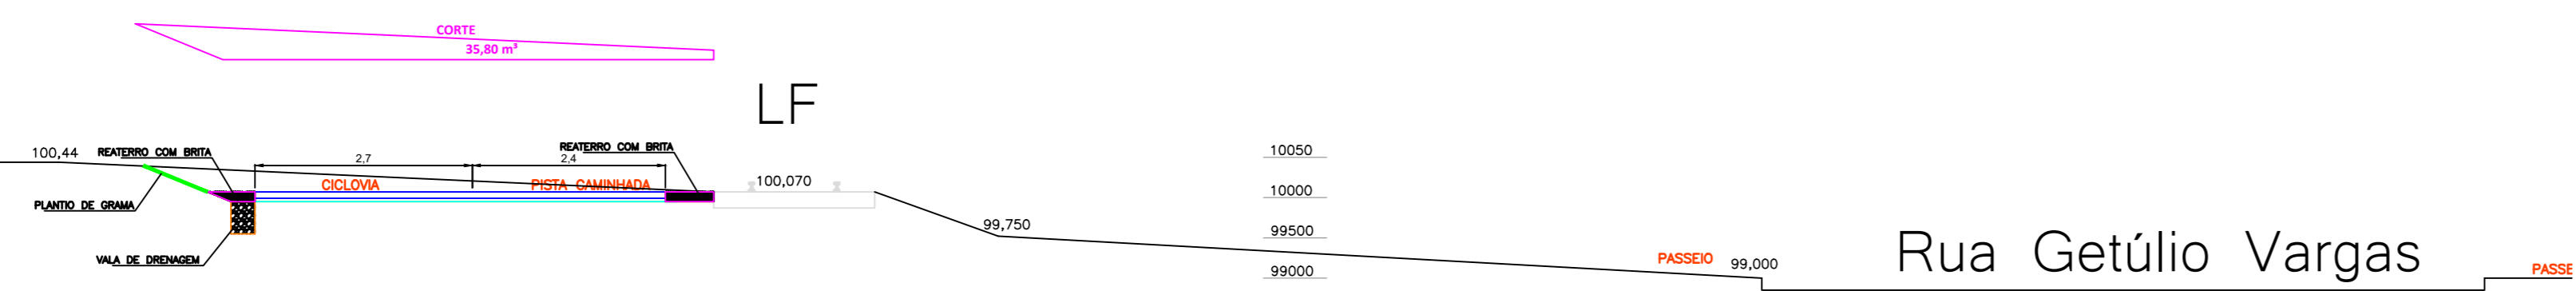

ESTACA 77

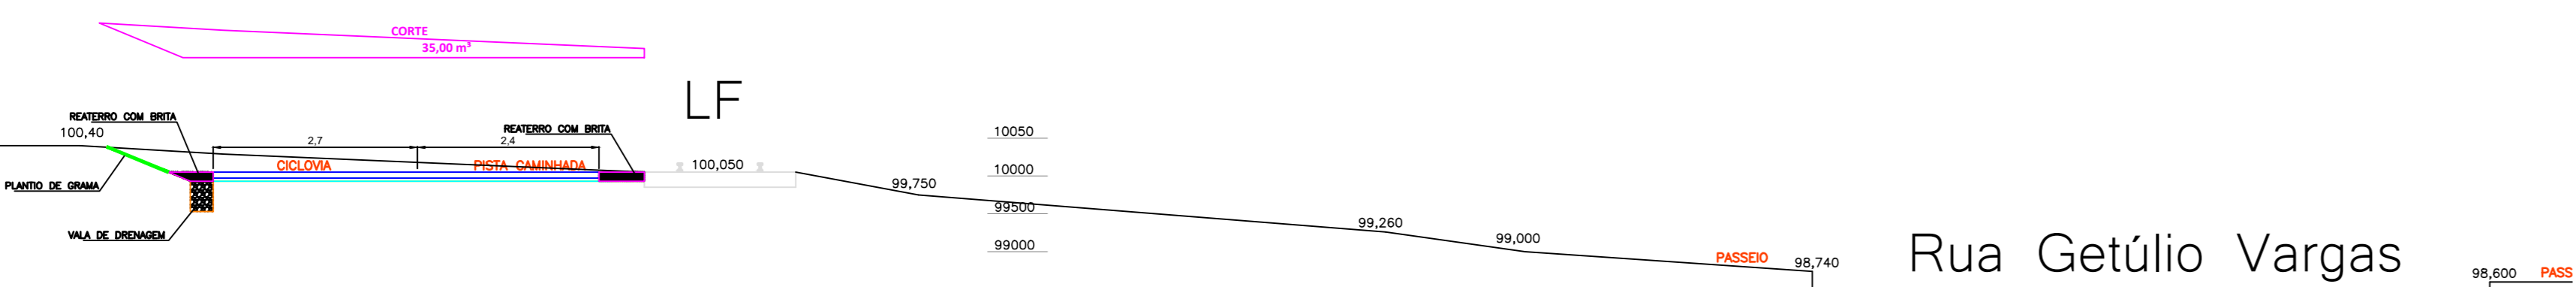


ESTACA 78

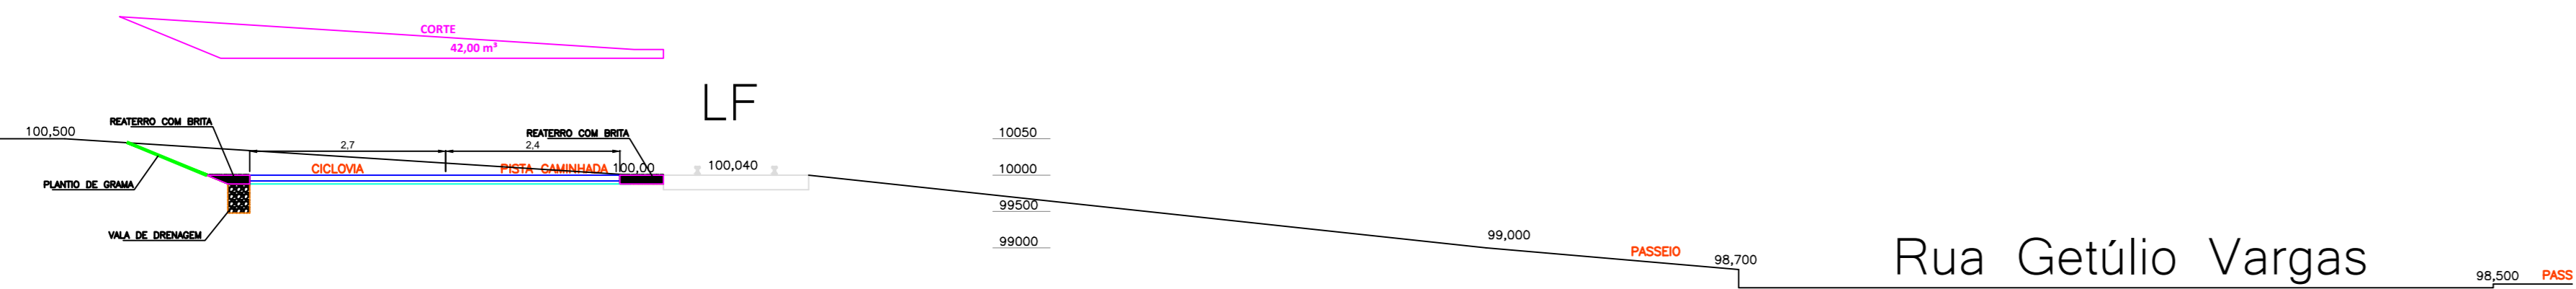


Rua Anita Garibaldi


ESTACA 79

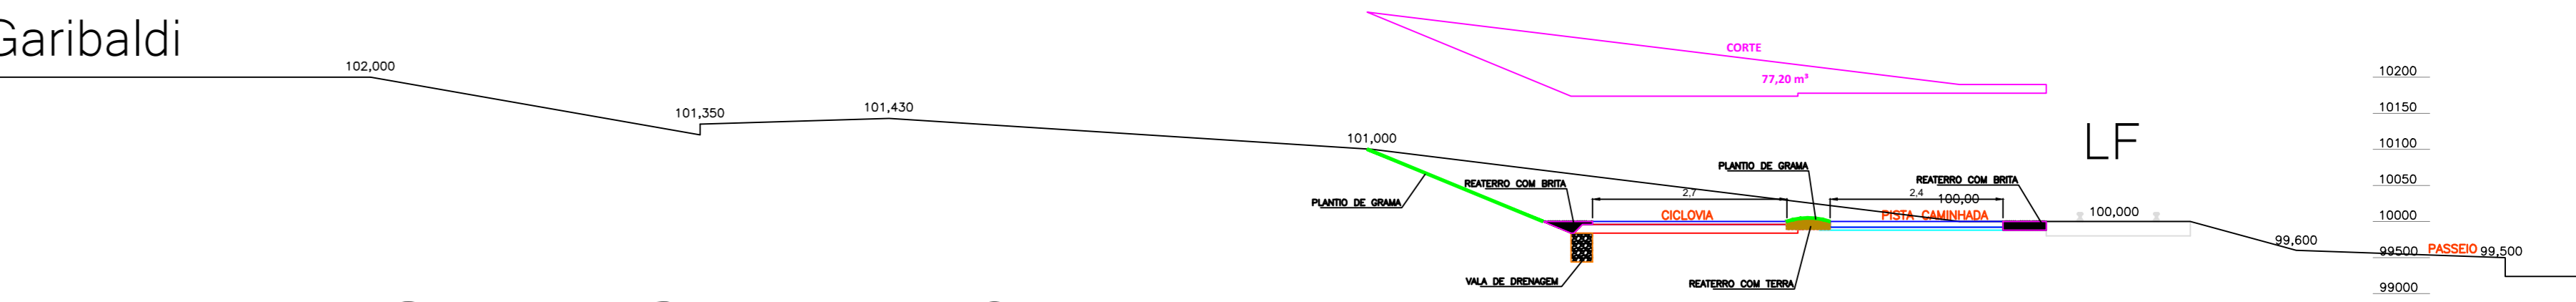


ESTACA 80

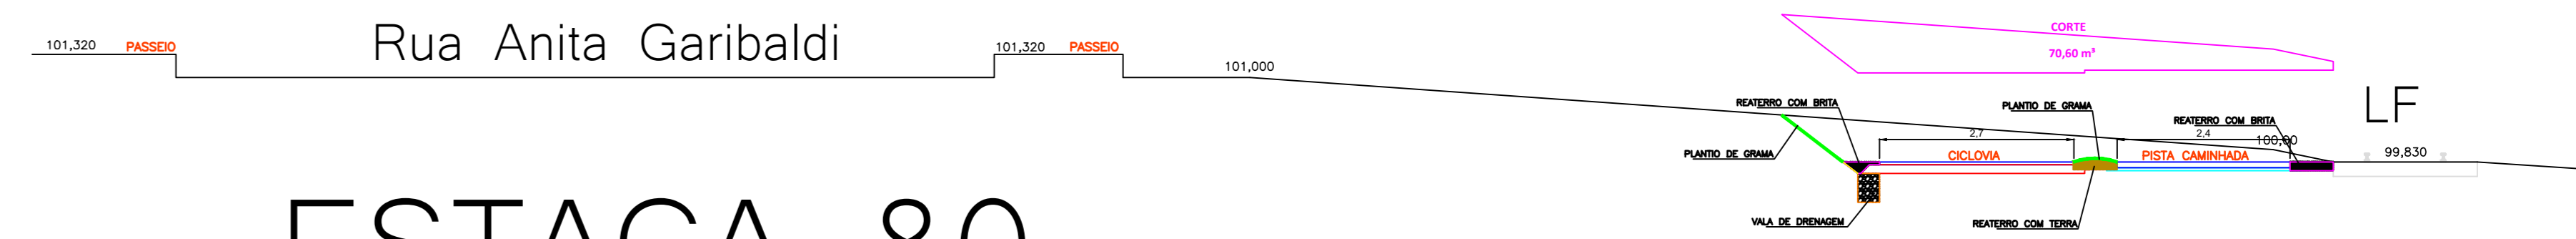


ESTACA 81

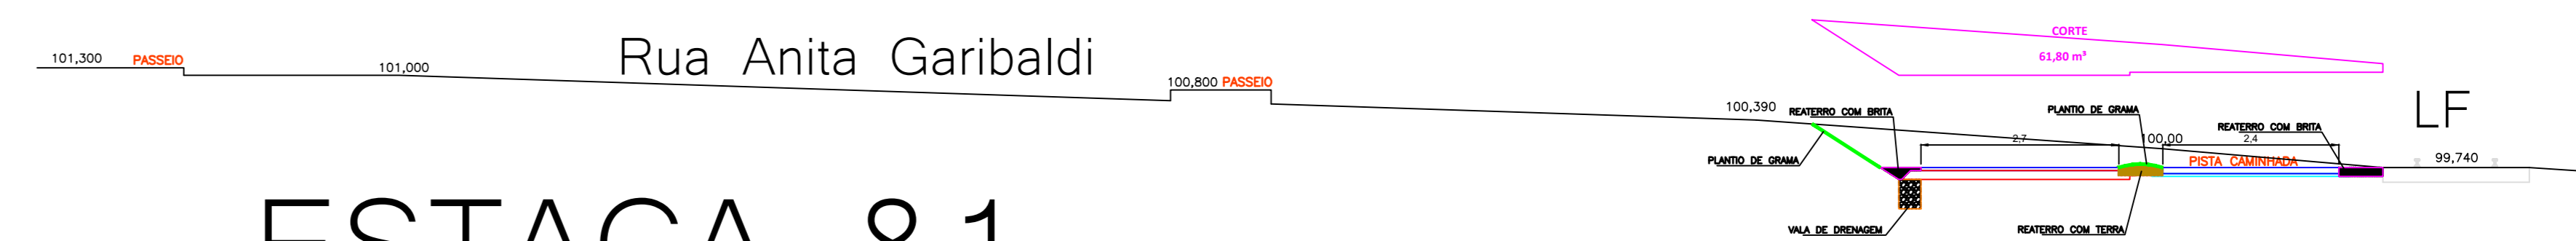


ESTACA 82

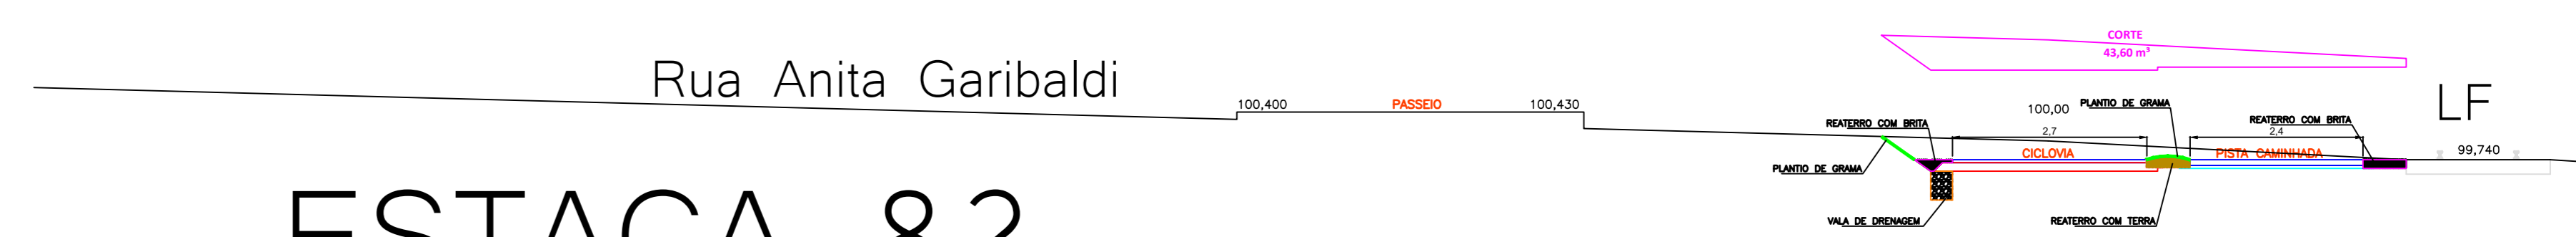


ESTACA 83

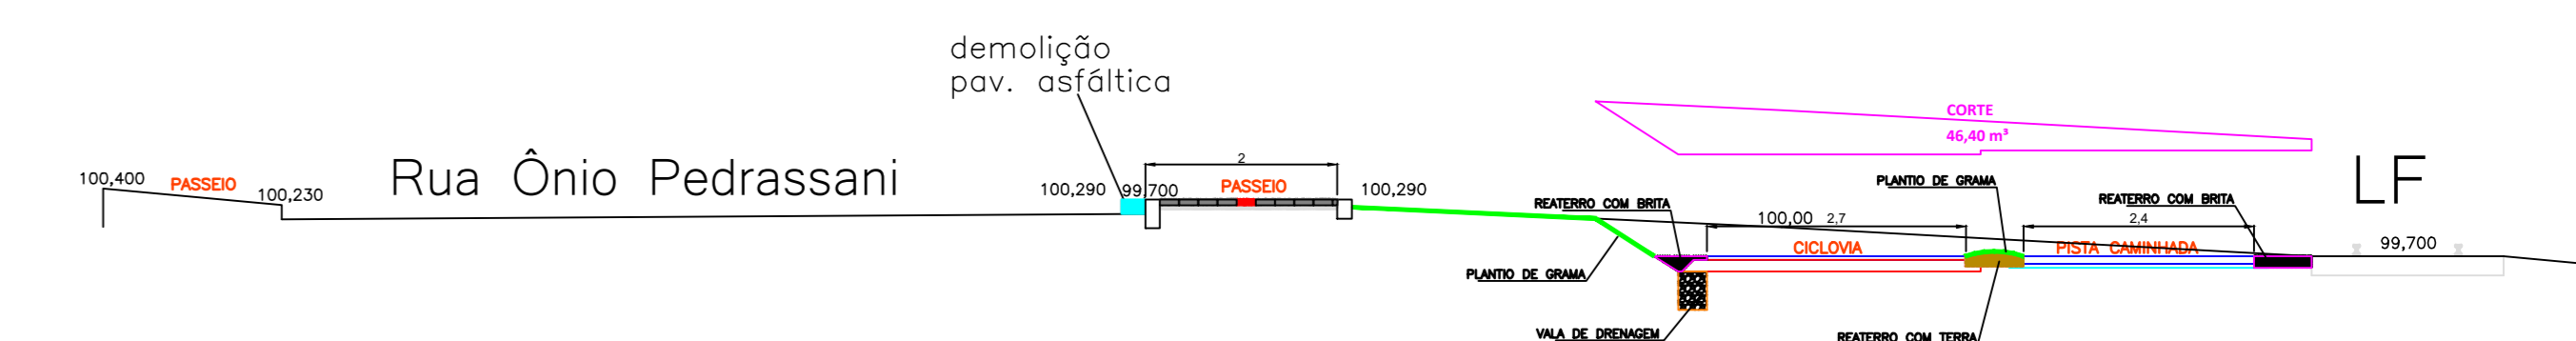


		Projeto ORÇAMENTO - PARQUE LINEAR - TRECHO 01	
Referência: PARQUE LINEAR DE CAÇADOR LEVANTAMENTO DE SERVIÇOS TRECHO ESTACA 73 - 122 TRECHO - 03		FOLHA 06/17	
Responsável Técnico EMERSON SCHMIDT - CREA 45145-D		Data 12 março 2020	
Escala 1/75		Área	
Desenho EMERSON		Arquivo D:\Instituto\PARQUE LINEAR\PARQUE LINEAR TRECHO 3.dwg	

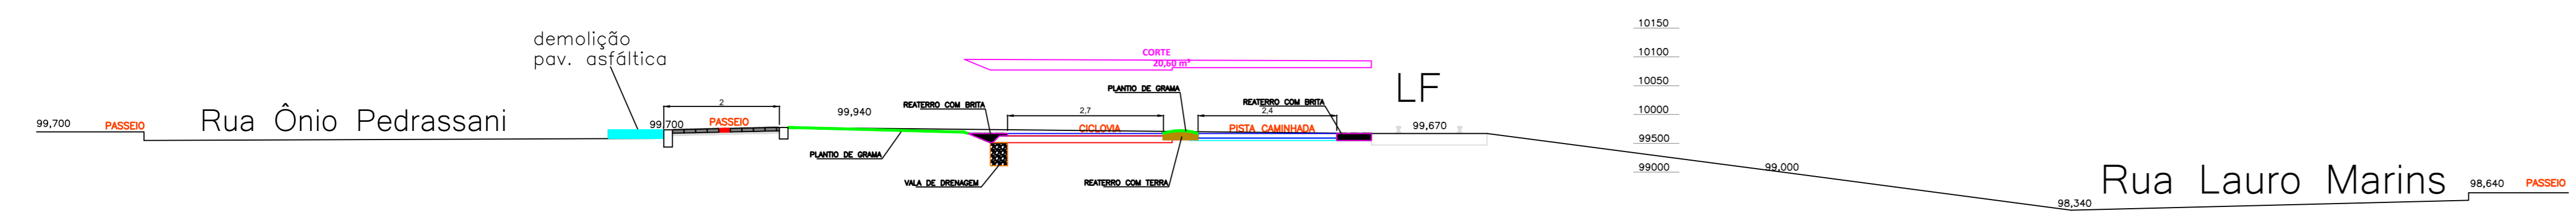


ESTACA 84

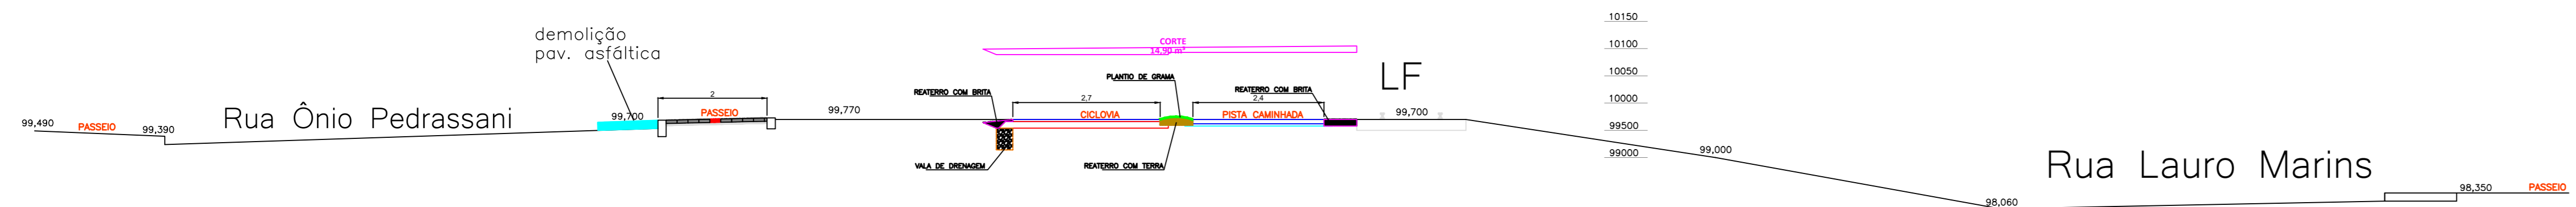


ESTACA 85

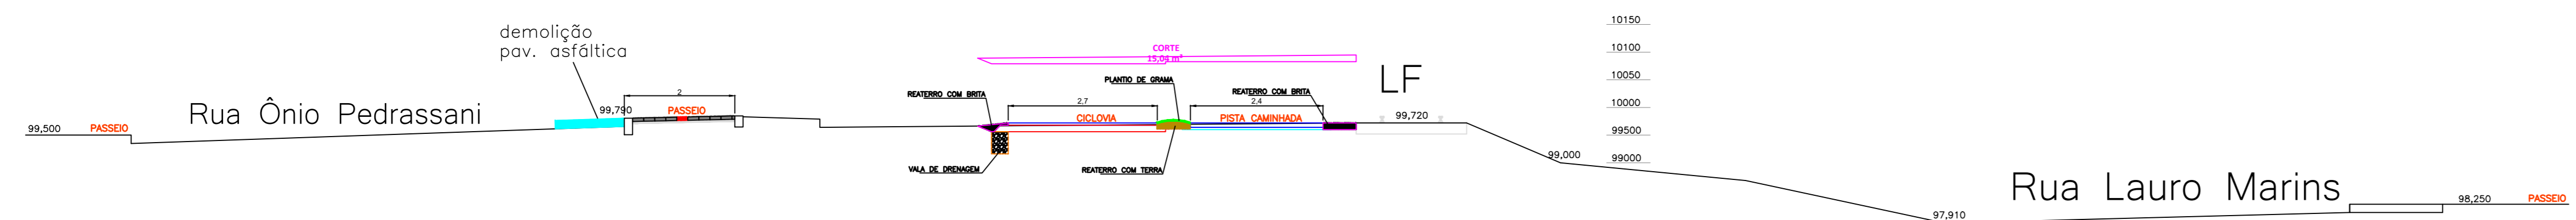

ESTACA 86

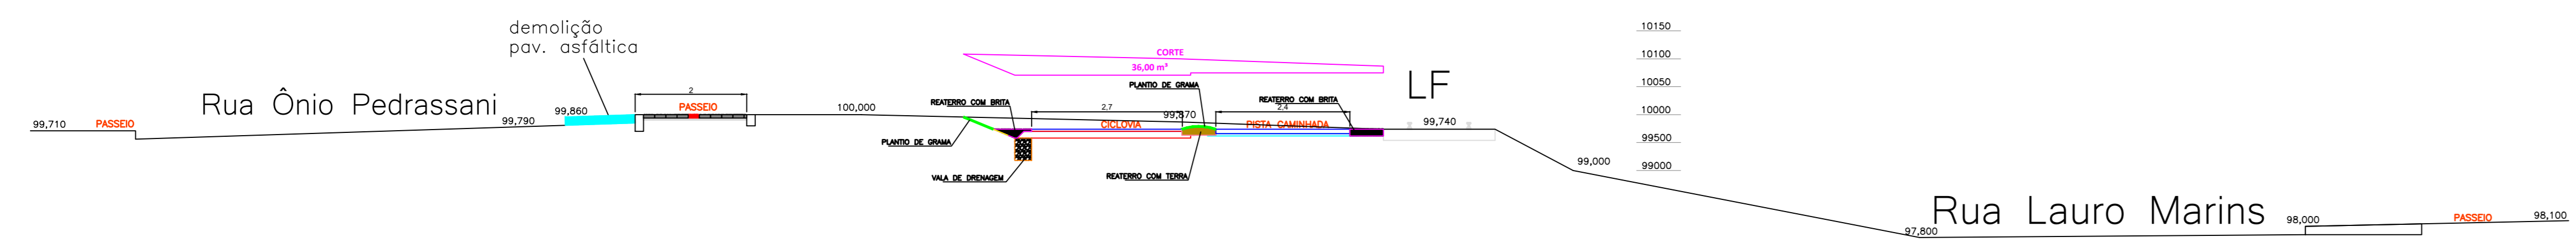


ESTACA 87

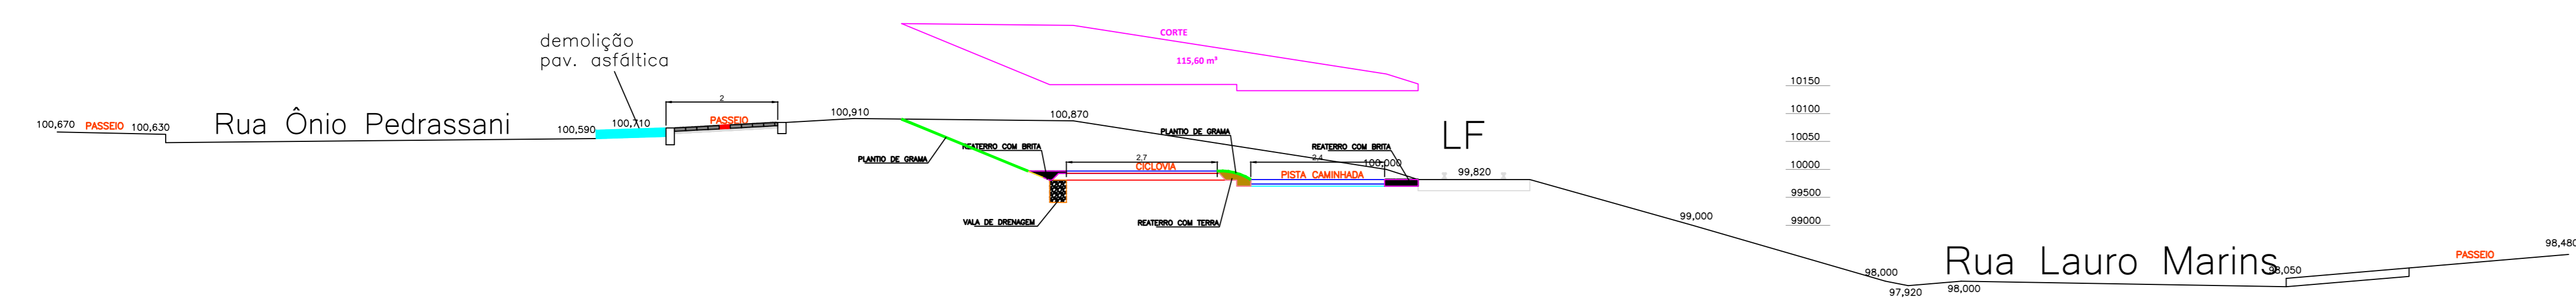


ESTACA 88

Projeto: ORÇAMENTO - PARQUE LINEAR - TRECHO 01		Referência: PARQUE LINEAR DE CAÇADOR LEVANTAMENTO DE SERVIÇOS TRECHO ESTACA 73 - 122 TRECHO - 03	FOLHA 07/17
		Revisões: REVISÃO DO PROJETO - - -	Data: 12 março 2020
Responsável Técnico: EMERSON SCHMIDT - CREA 45145-D		Área: Escala: 1/75 Desenho: EMERSON	
Arquivo: D:\urbanismo\PARQUE LINEAR FMS\Capas\TRECHO 1.dwg			


ESTACA 89

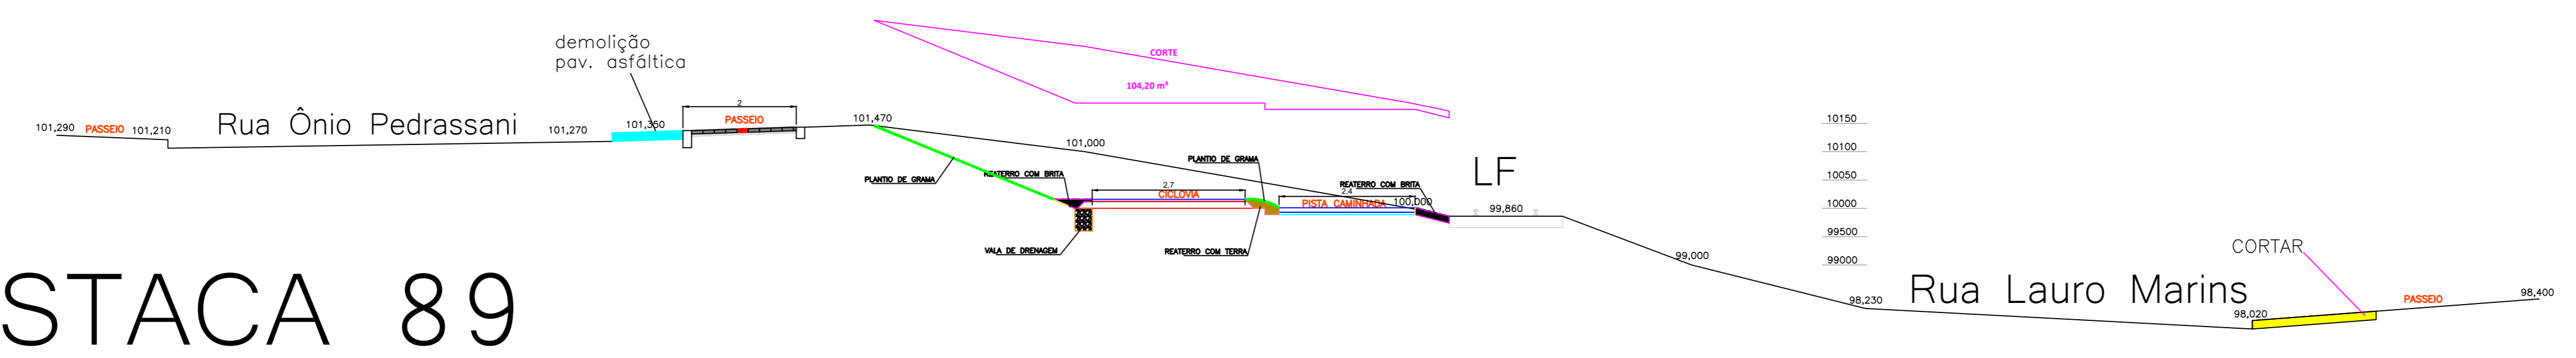


ESTACA 90

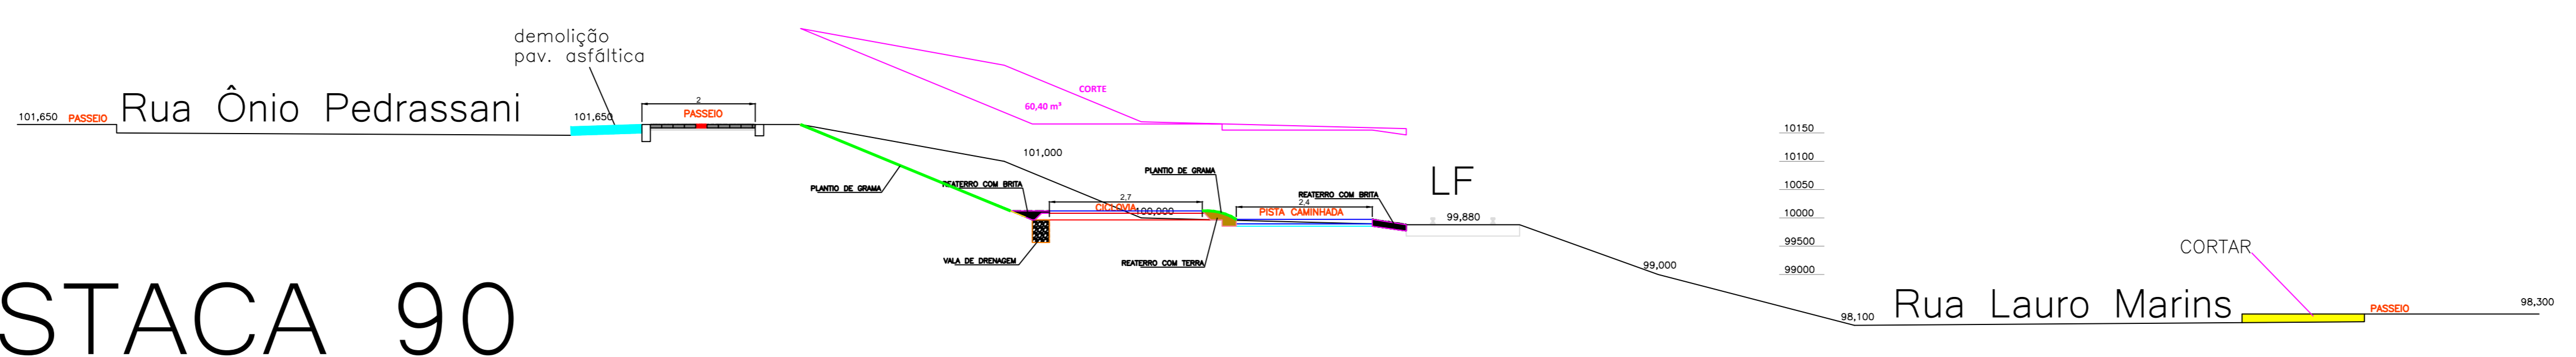


ESTACA 91

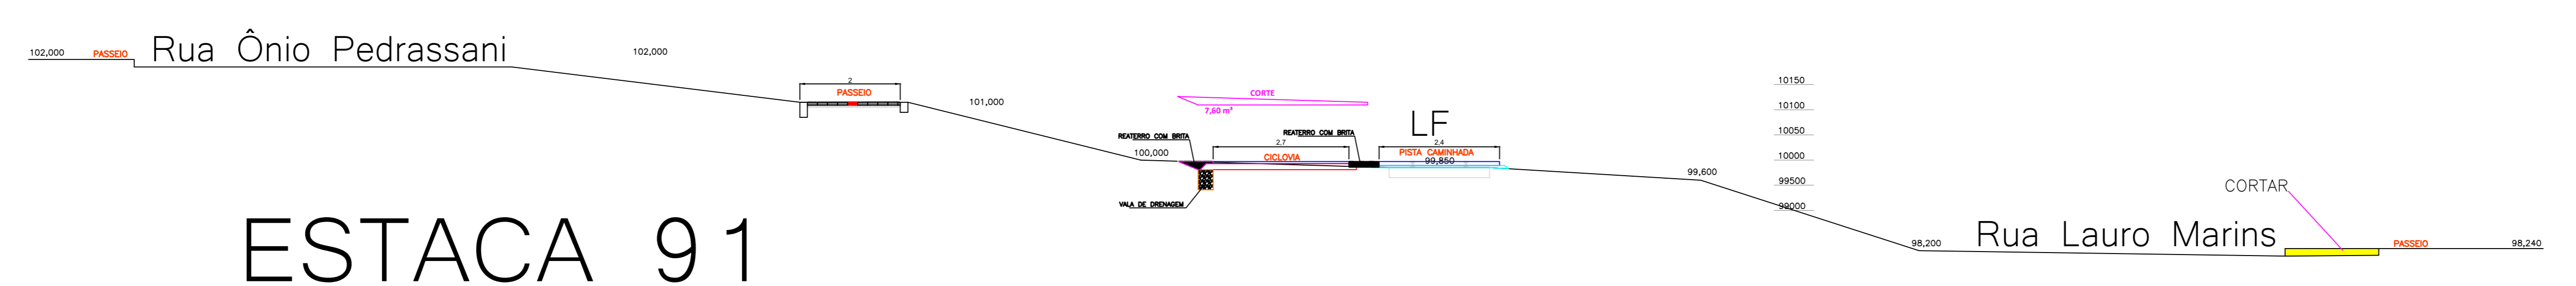


ESTACA 92

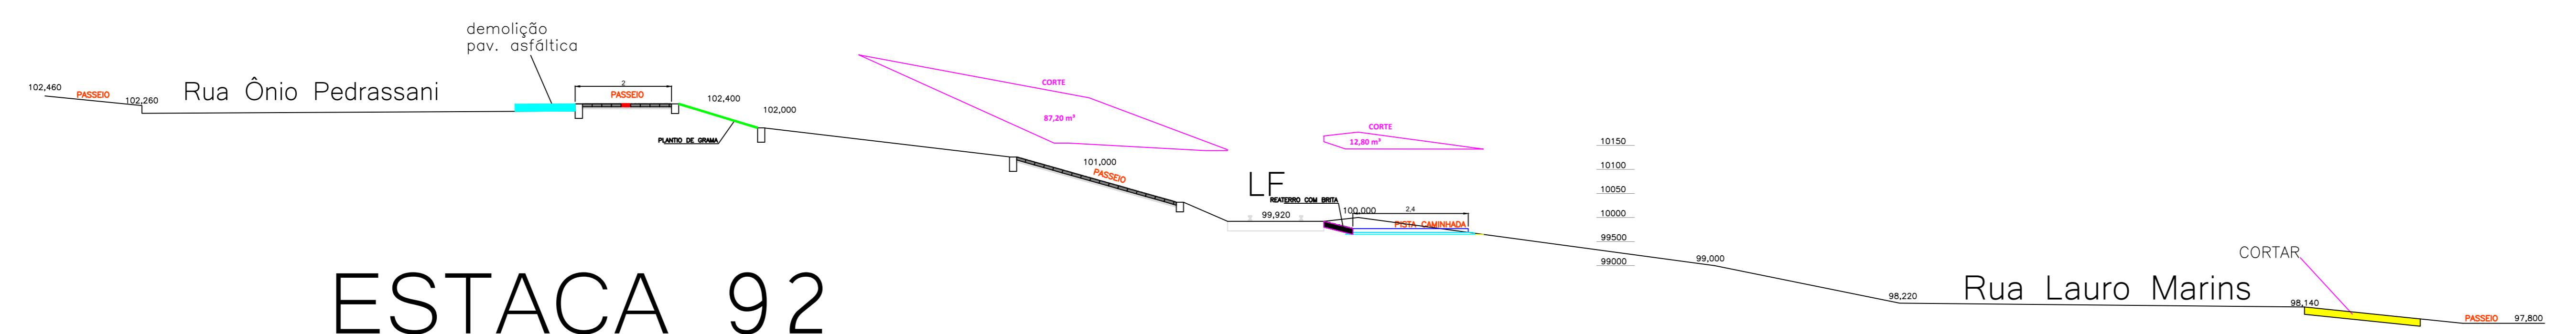


ESTACA 93

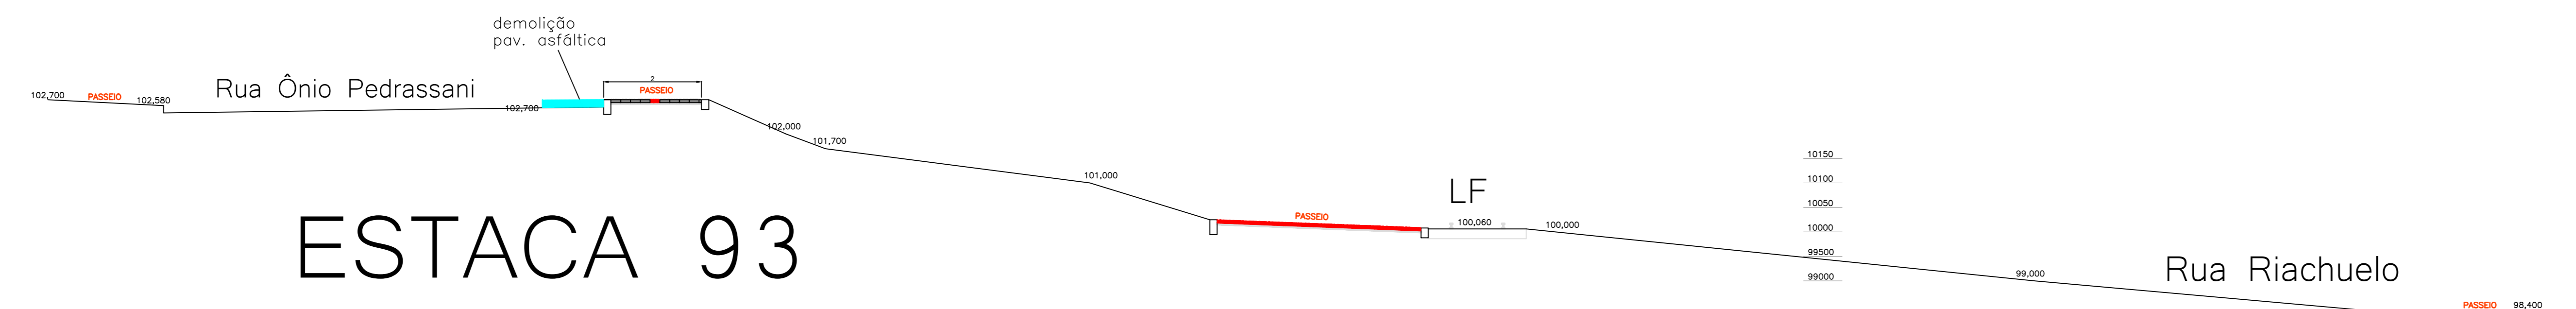


ESTACA 94

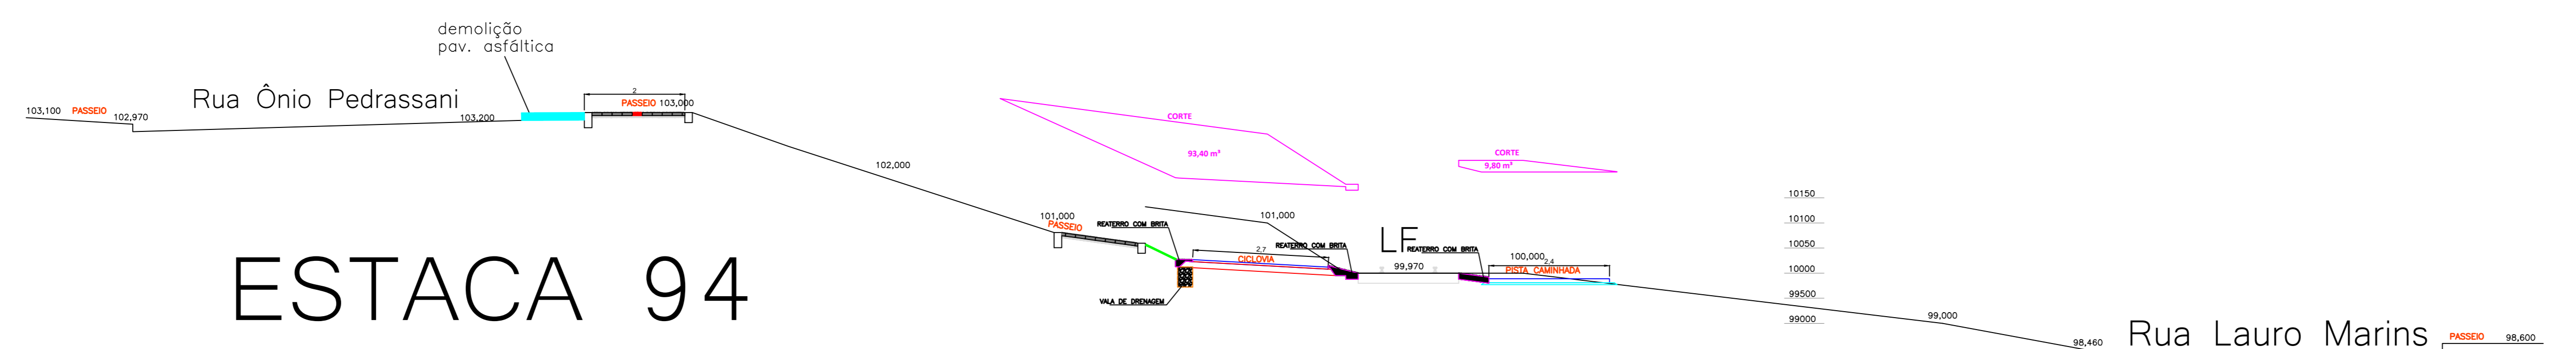


Projeto ORÇAMENTO - PARQUE LINEAR - TRECHO 01		FOLHA	
		08/17	
Referência: PARQUE LINEAR DE CAÇADOR LEVANTAMENTO DE SERVIÇOS TRECHO ESTACA 73 - 122 TRECHO - 03		Data: 12 março 2020	
Revisões: REVISÃO DO PROJETO			
Área		Escala	
1/75		EMERSON	
Desenho		Arquivo	
EMERSON SCHMIDT - CREA 45145-0		D:\Instituto\PARQUE LINEAR\FMS\Capas\TRECHO 3.dwg	

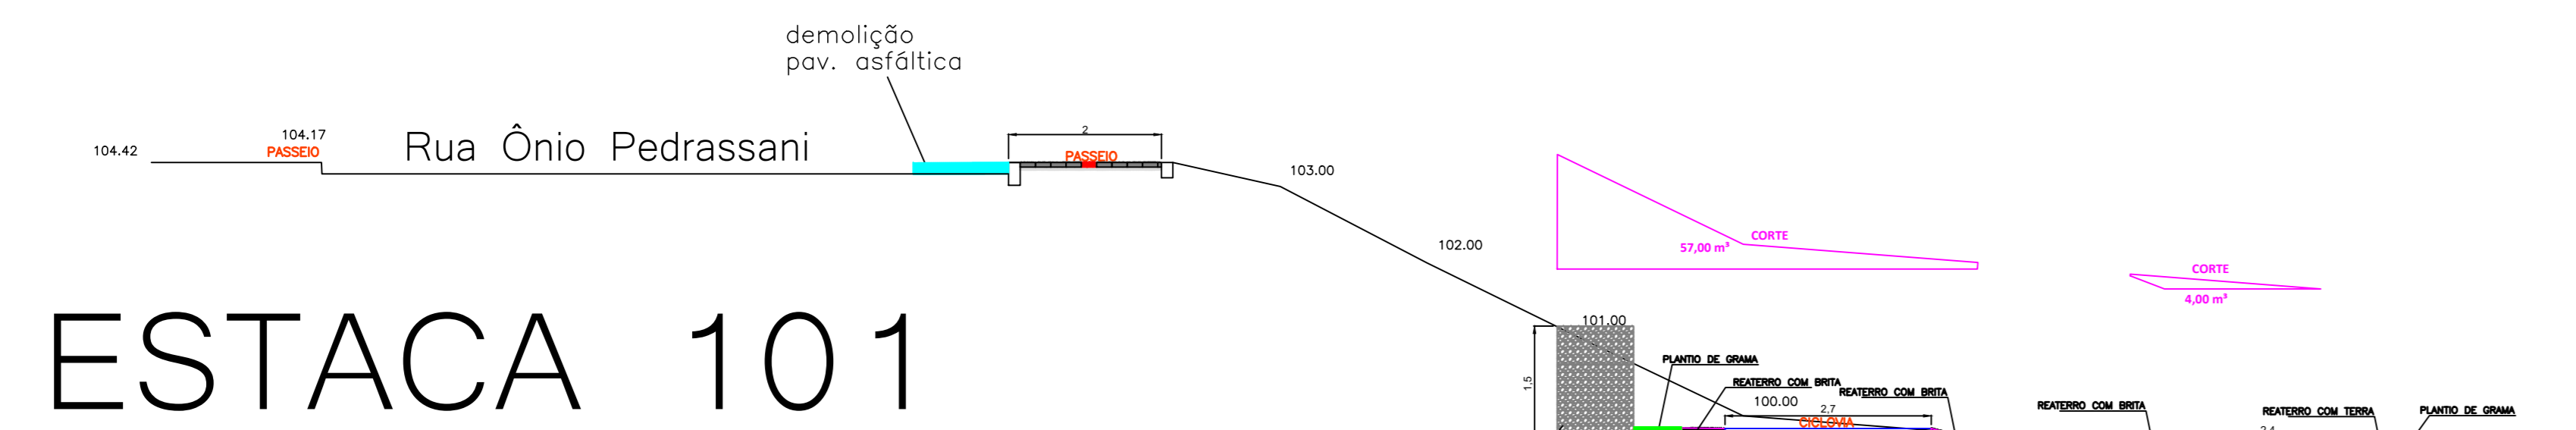


ESTACA 101

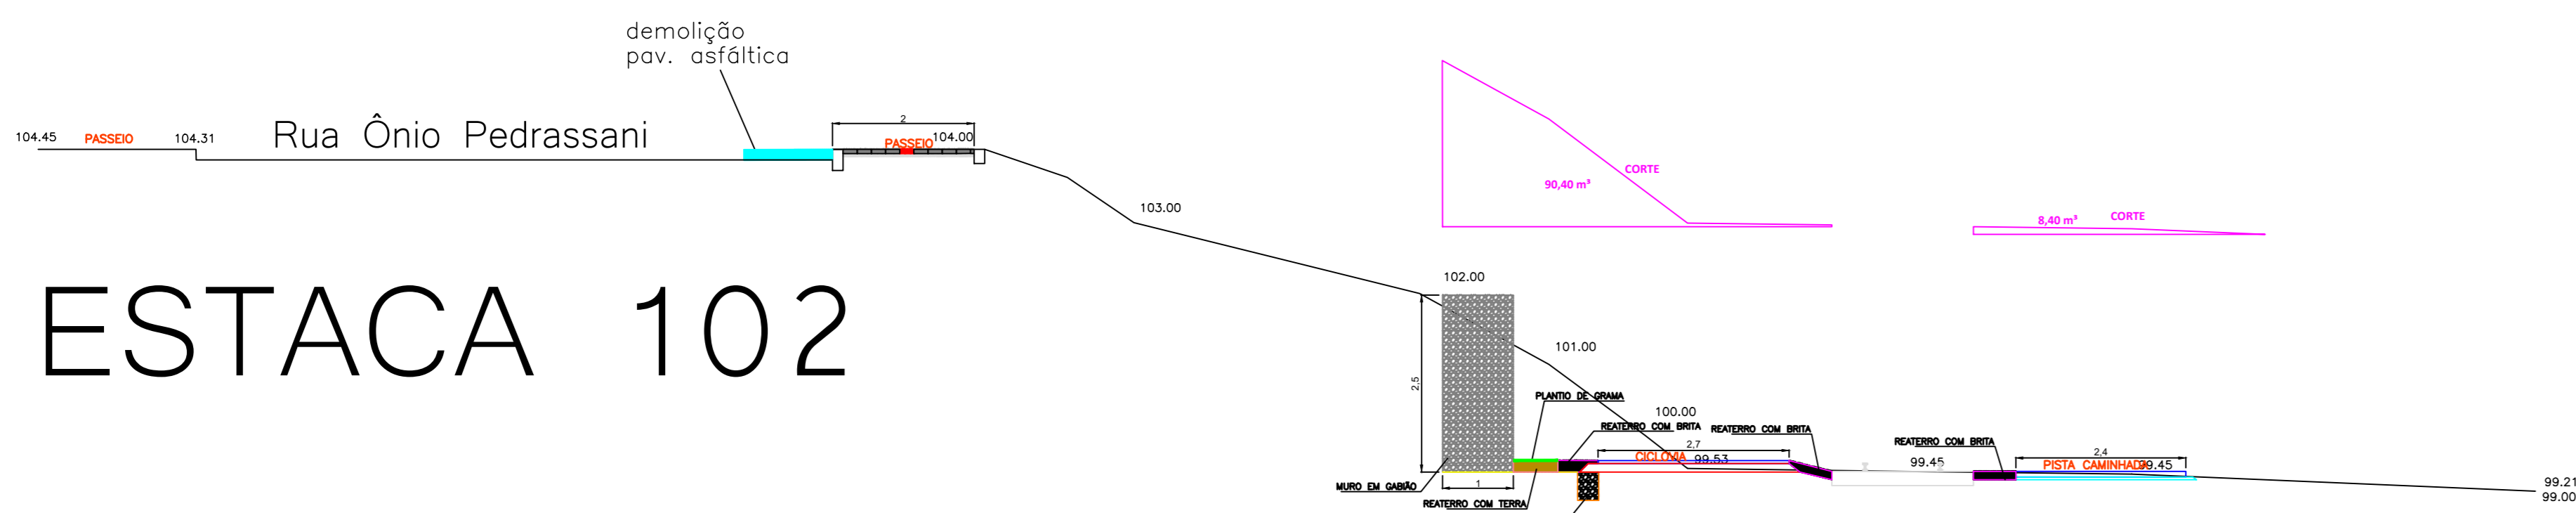


ESTACA 102

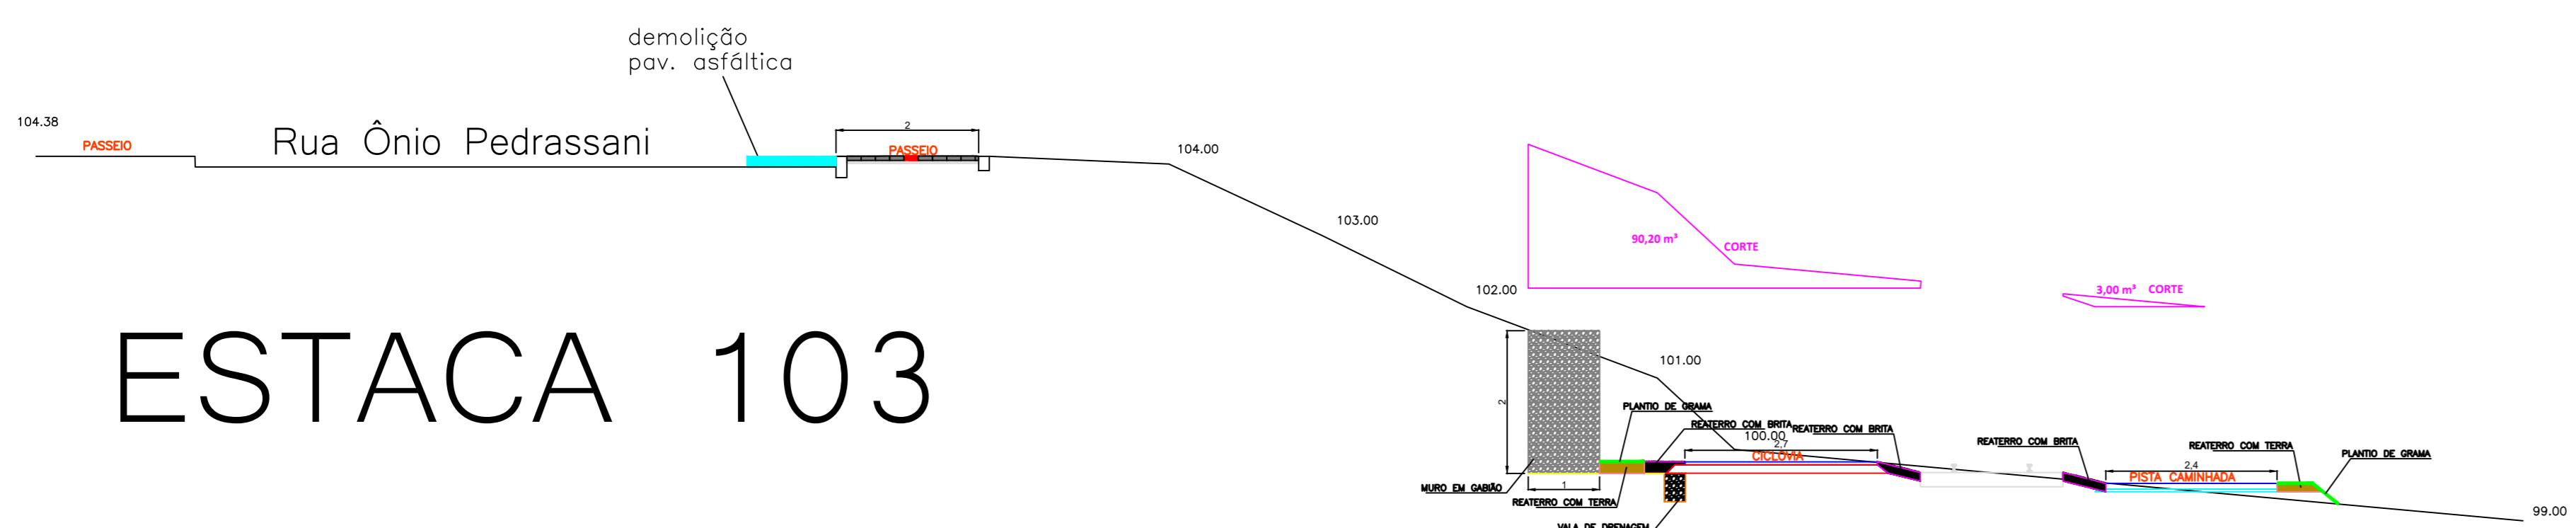


ESTACA 103

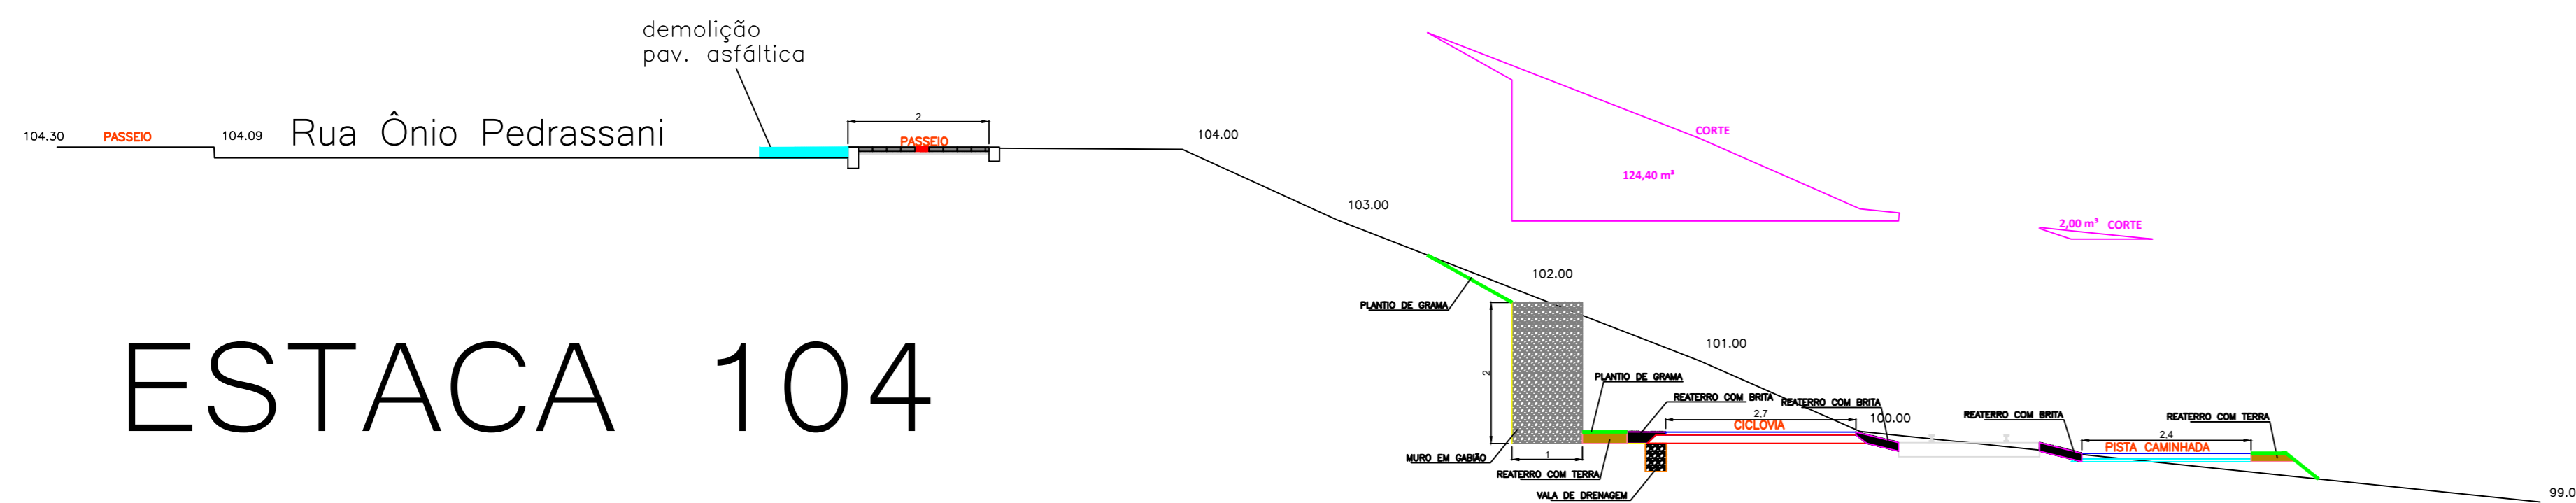


ESTACA 104

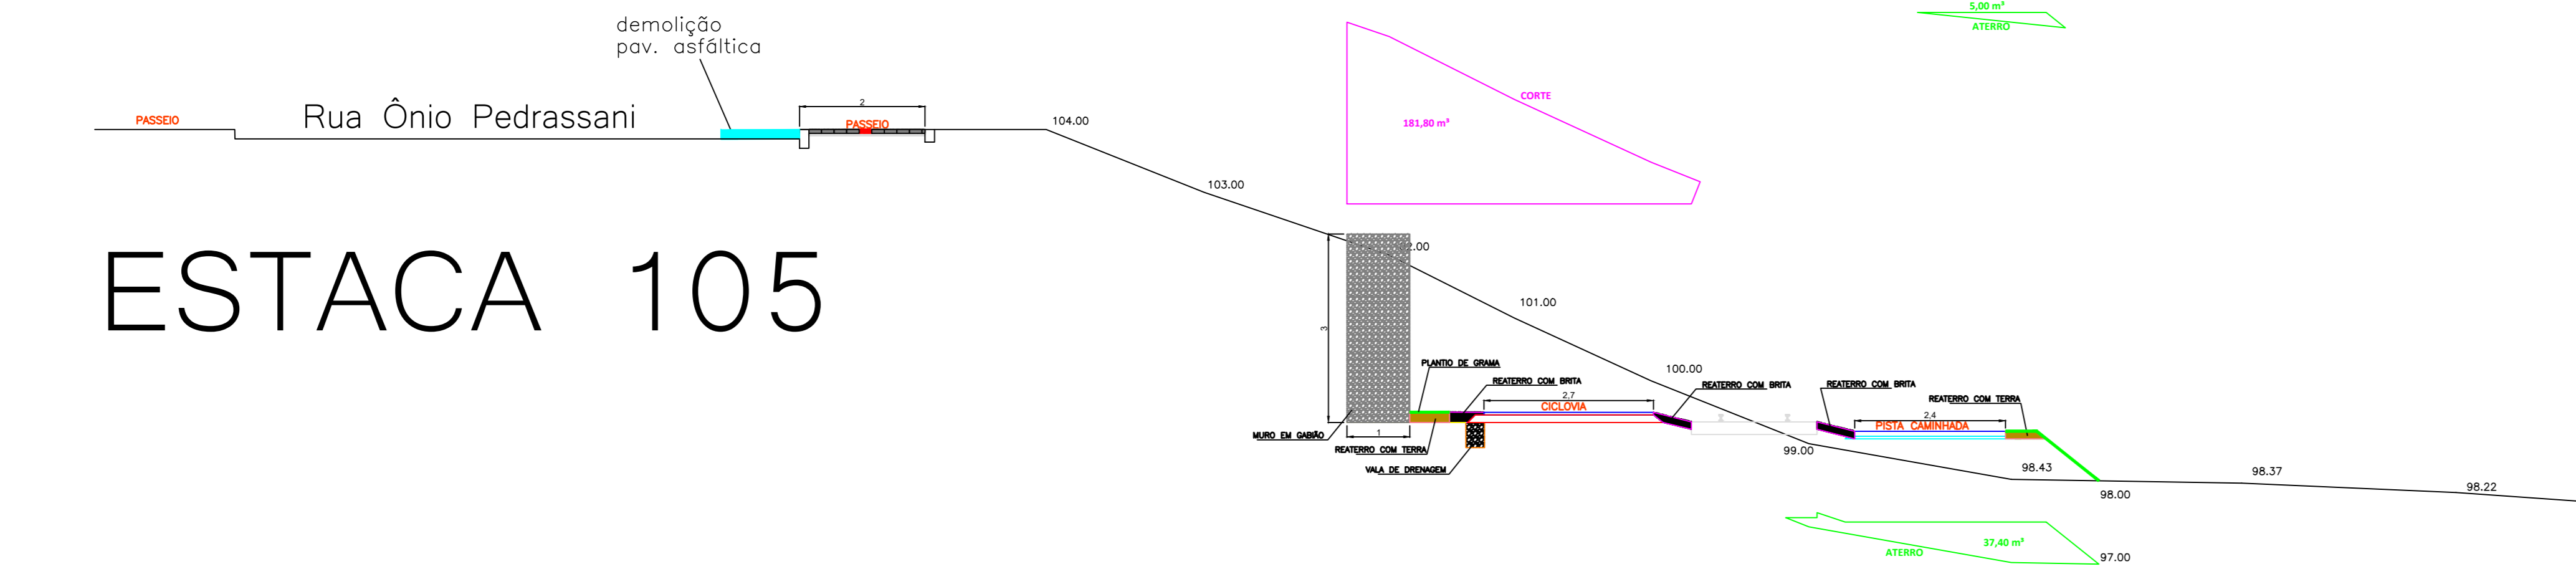


ESTACA 105

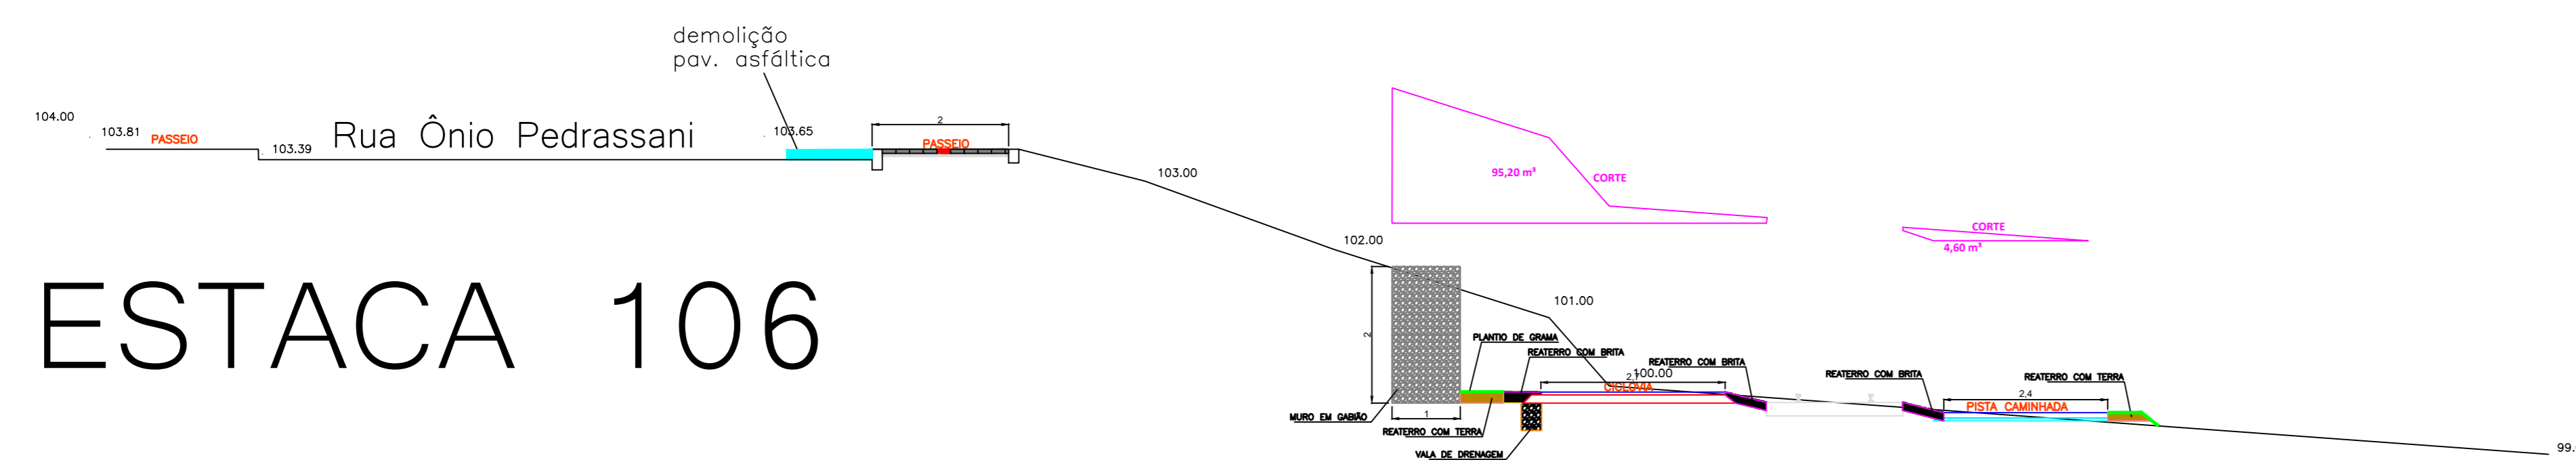


ESTACA 106

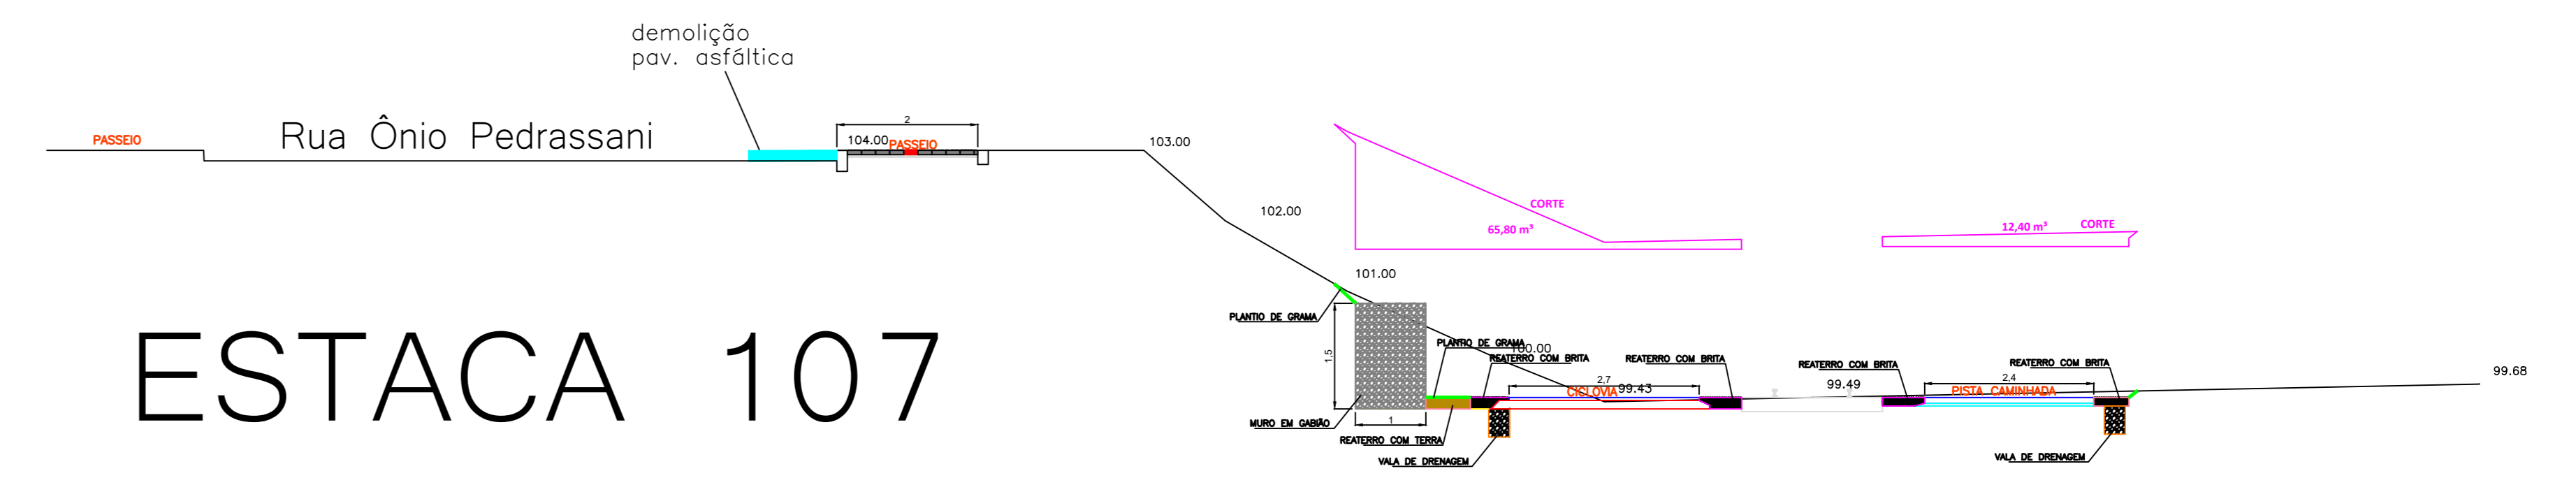


ESTACA 107

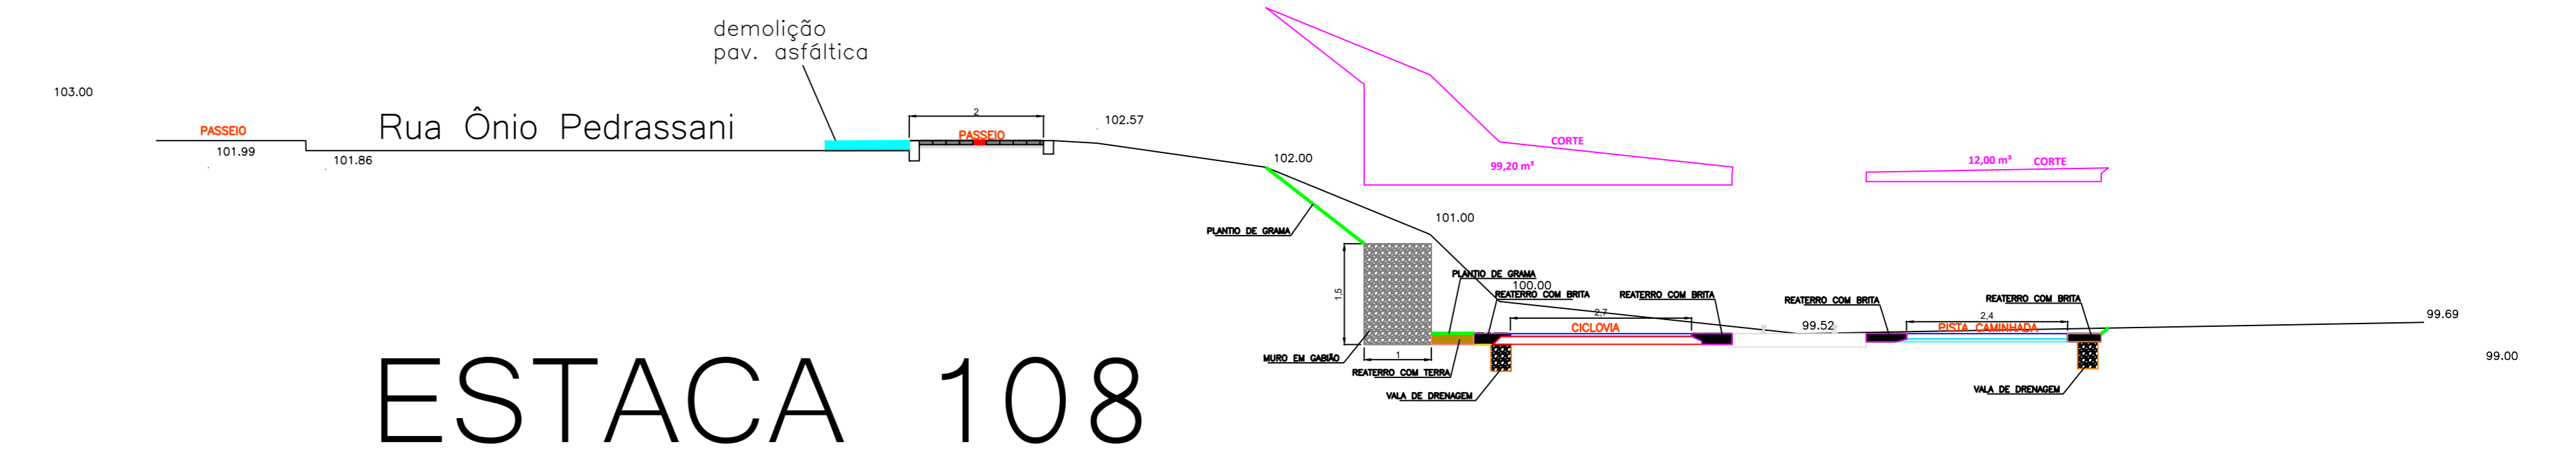


ESTACA 108

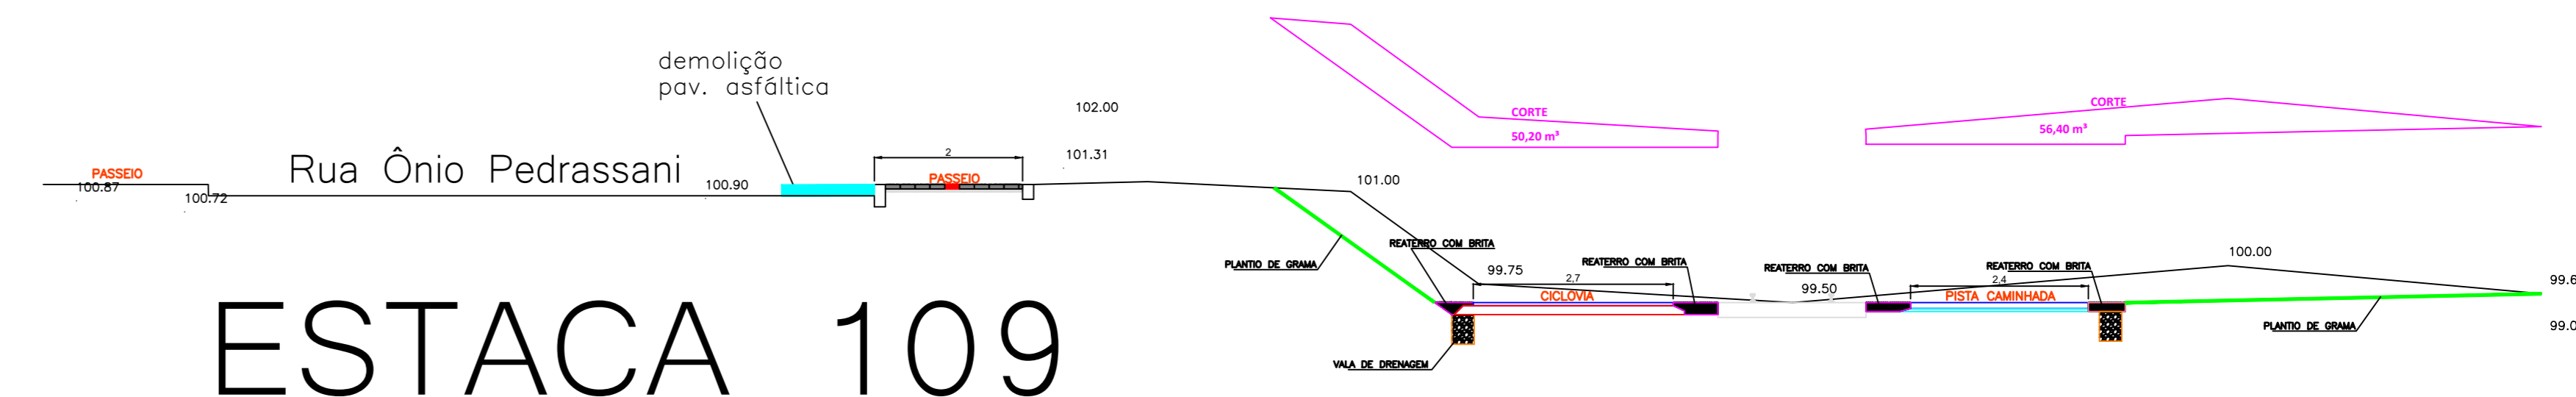


ESTACA 109

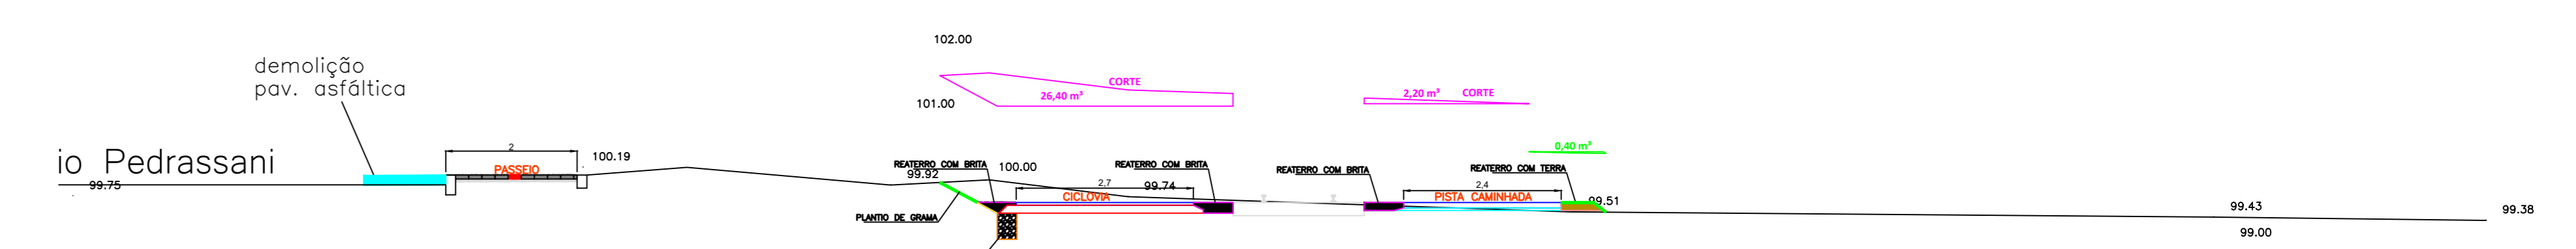

ESTACA 110

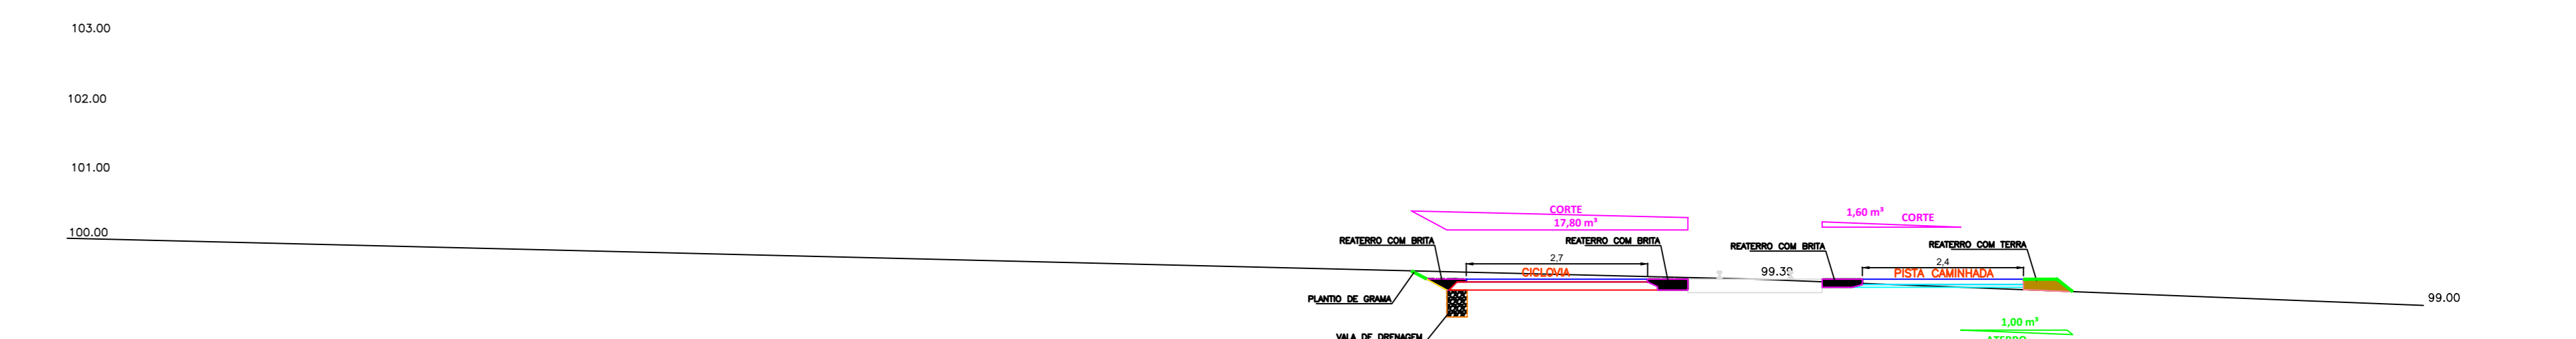


ESTACA 111

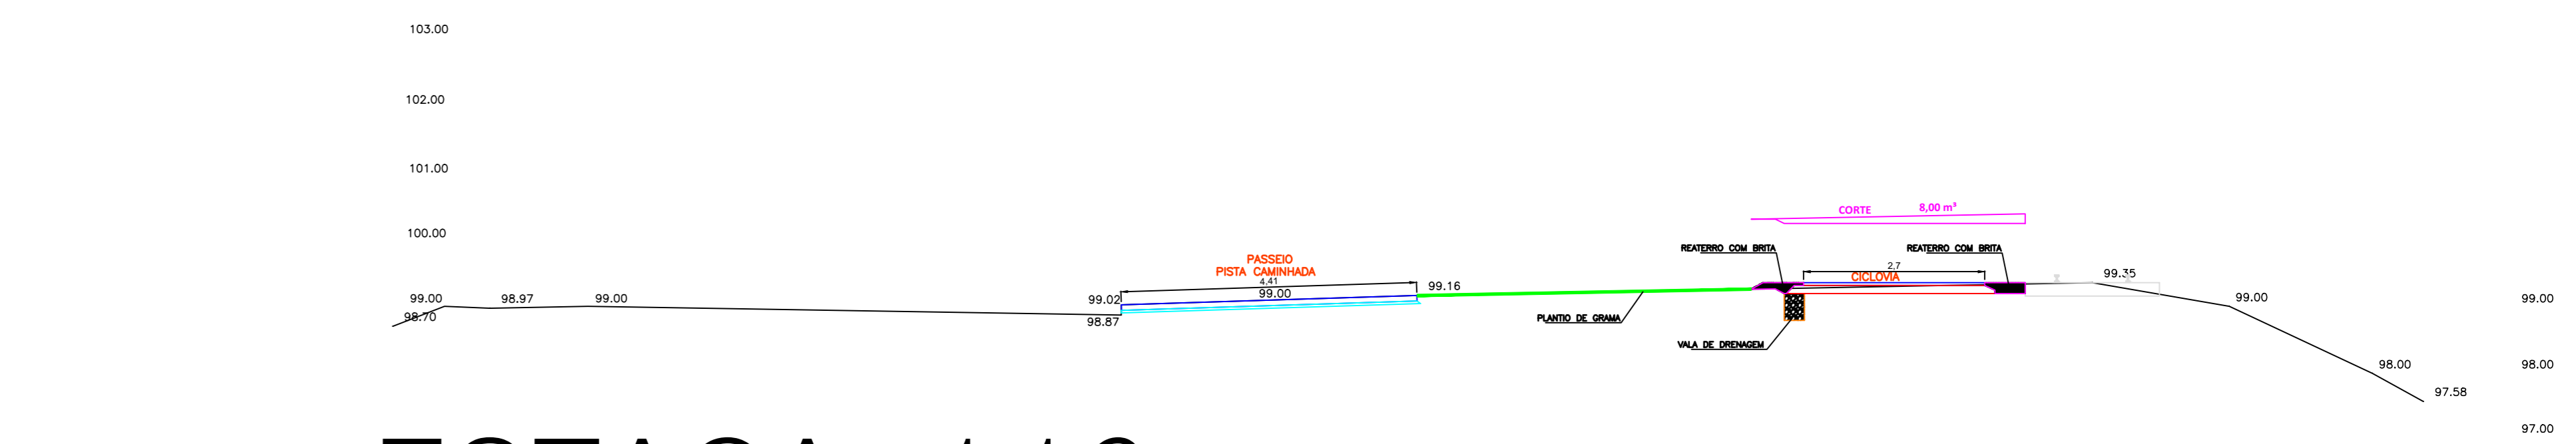


ESTACA 112


<p>Projeto ORÇAMENTO - PARQUE LINEAR - TRECHO 01</p>		<p>FOLHA</p>	
<p>Referência PARQUE LINEAR DE CAÇADOR LEVANTAMENTO DE SERVIÇOS TRECHO ESTACA 73 - 122 TRECHO - 03</p>		<p>10/17</p>	
<p>Revisões</p> <p>REVISÃO DO PROJETO</p> <ul style="list-style-type: none"> - - - 		<p>Data</p> <p>12 março 2020</p>	
<p>Responsável Técnico</p> <p>EMERSON SCHMIDT - CREA 45145-D</p>		<p>Área</p> <p>Escala 1/75</p> <p>Desenho EMERSON</p> <p>Arquivo D:\Projeto\PARQUE LINEAR FMS\Capas\TRECHO 3.dwg</p>	

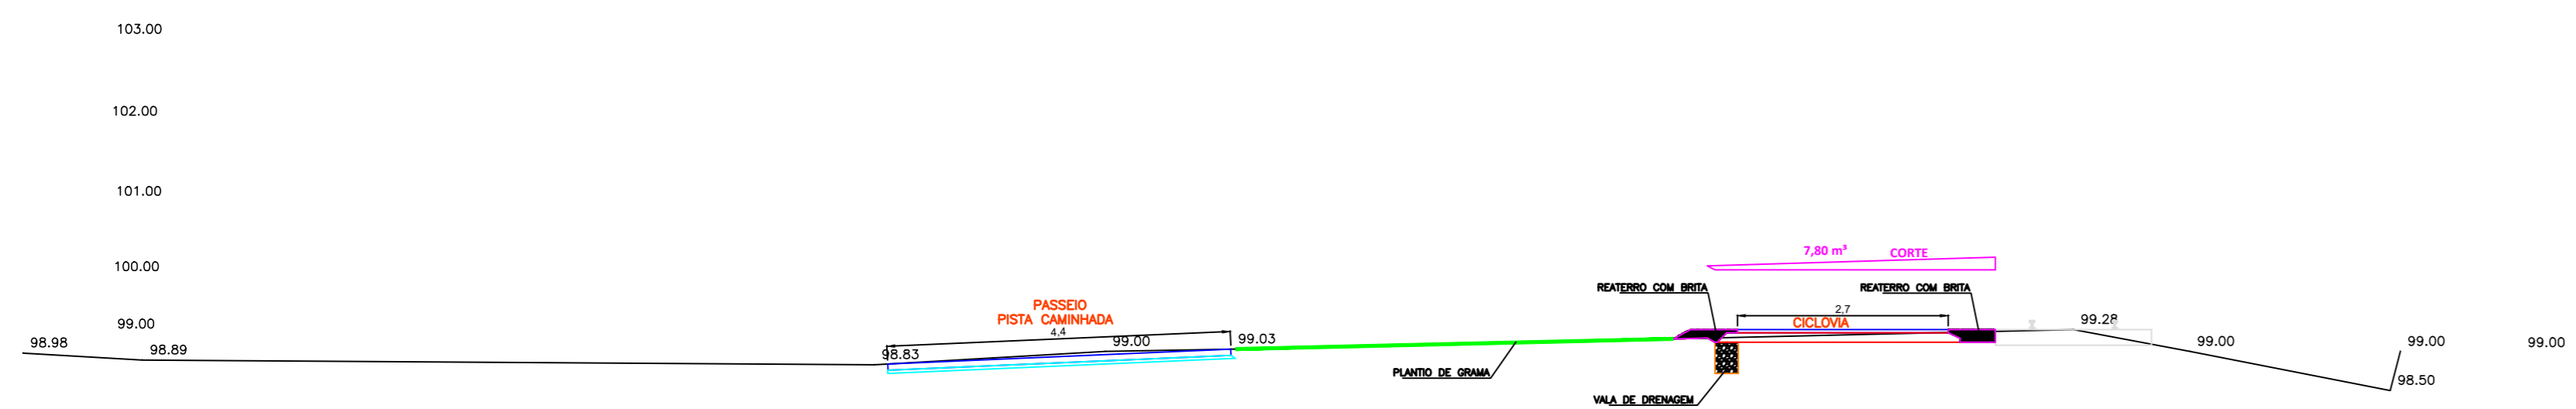


ESTACA 113

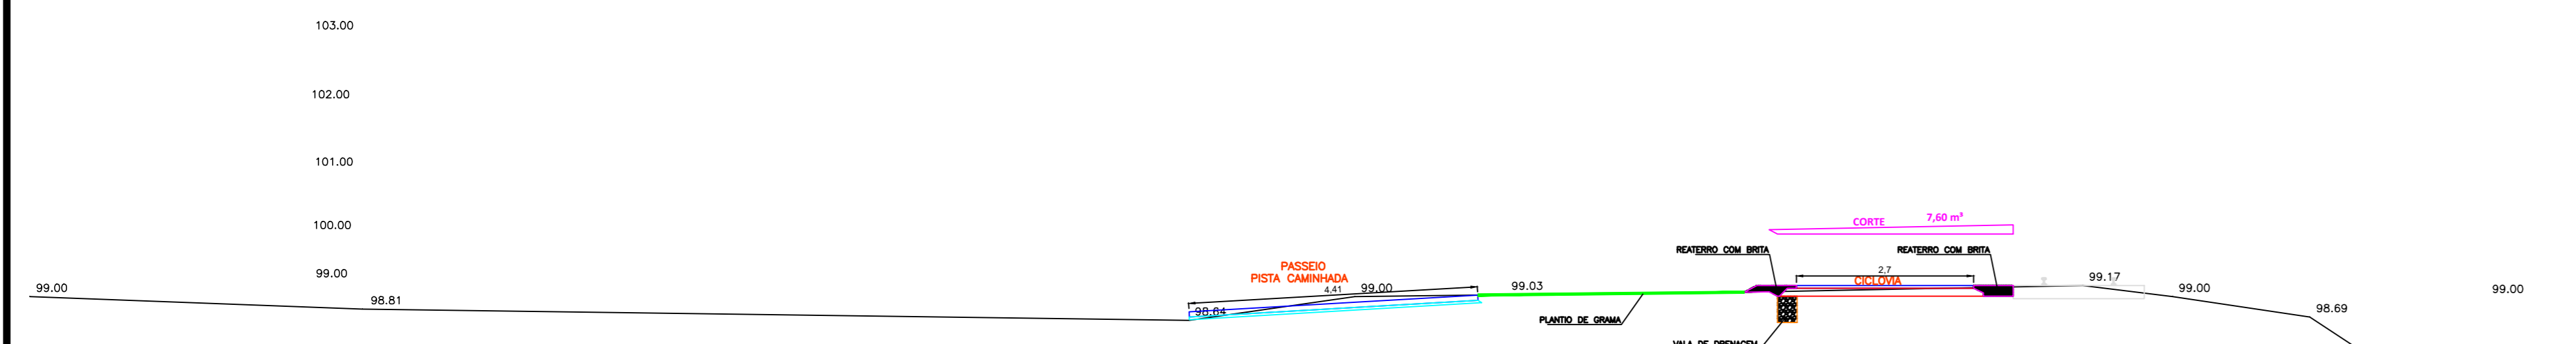


ESTACA 114+00

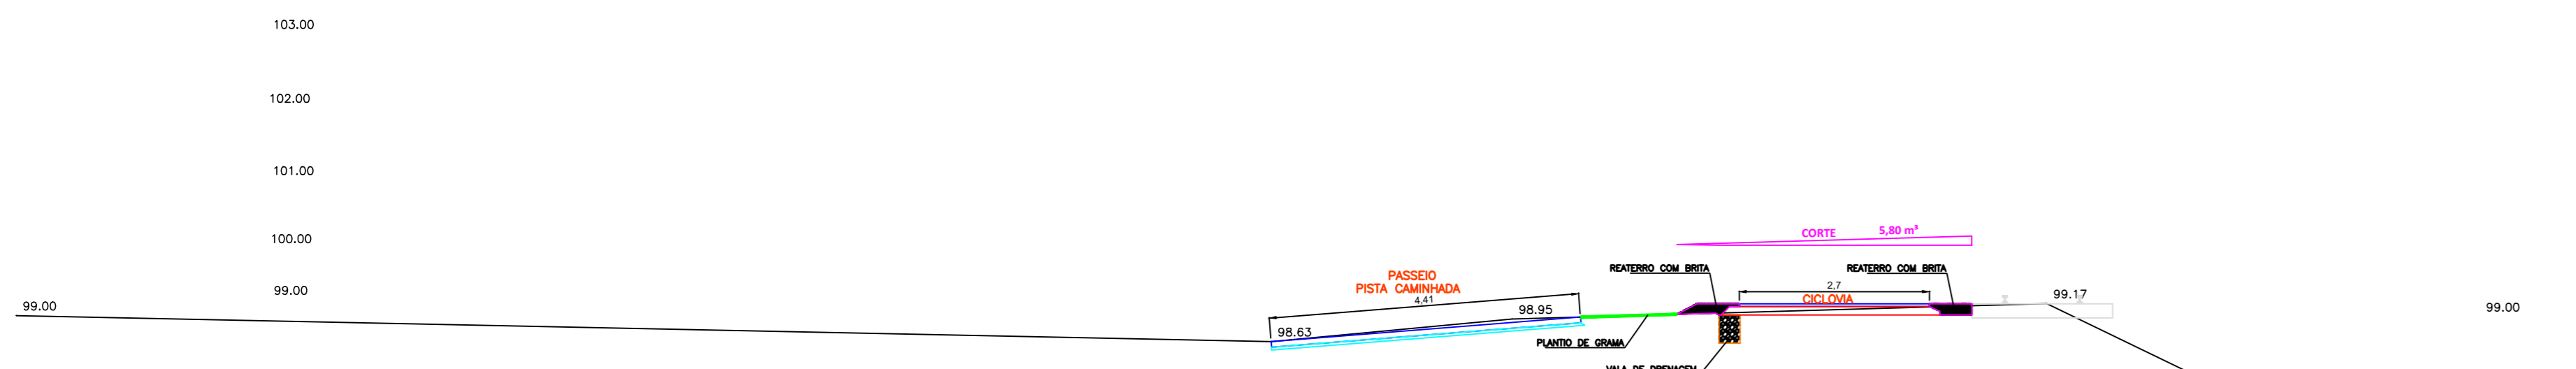


ESTACA 115

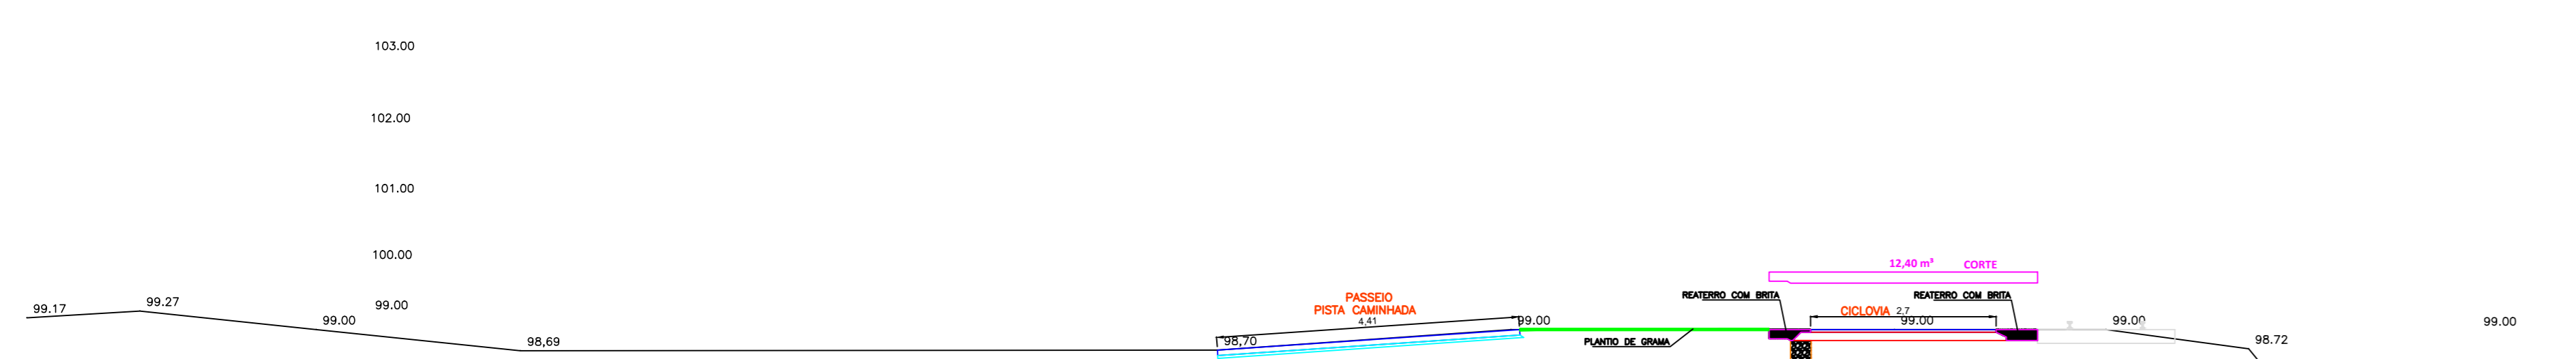


ESTACA 116

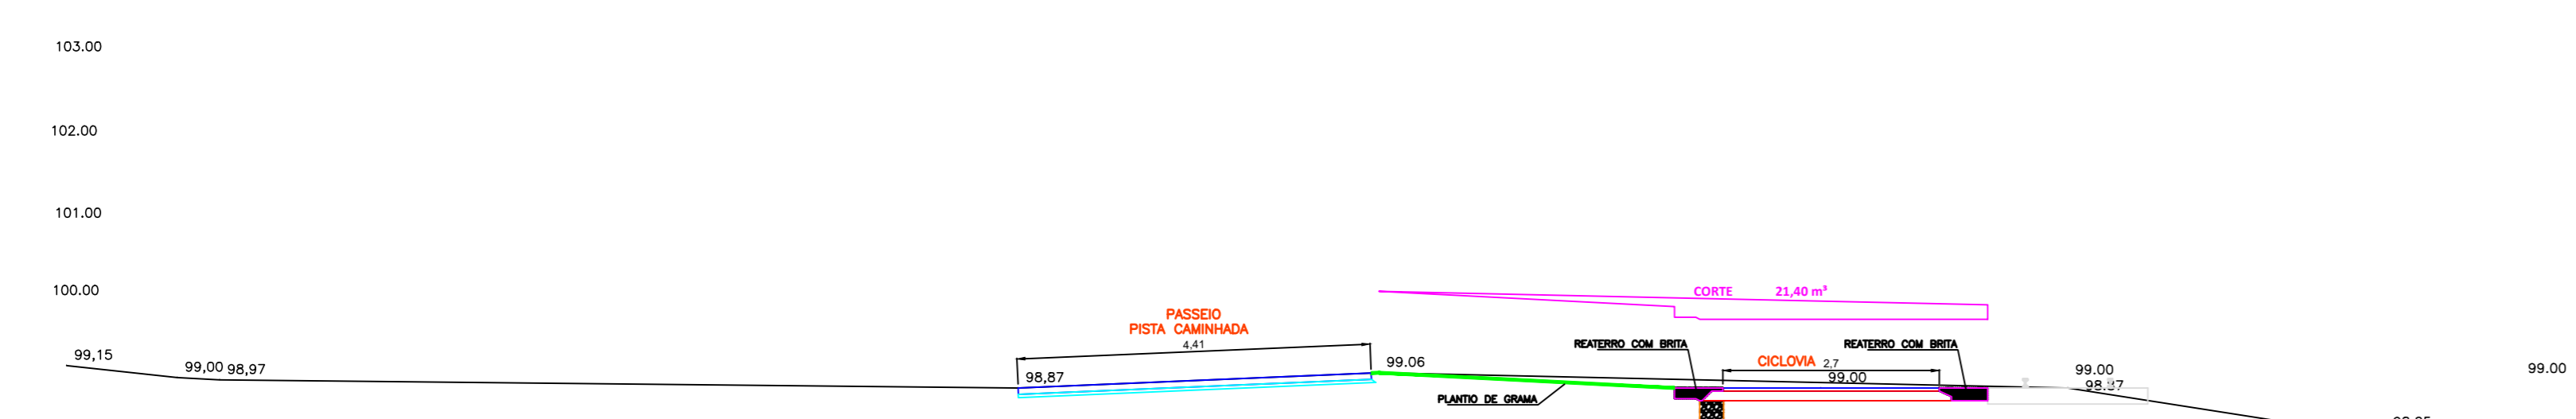


ESTACA 117

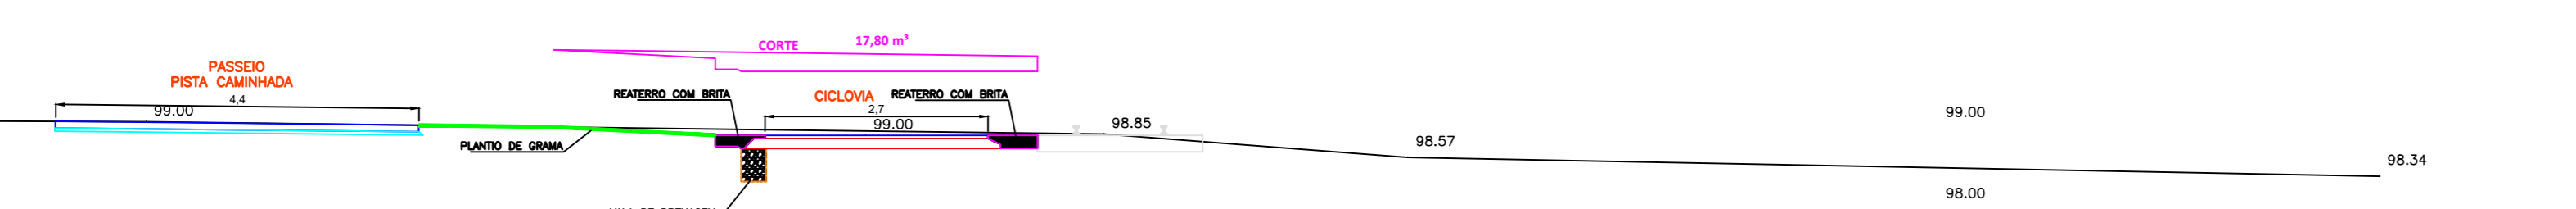


ESTACA 118

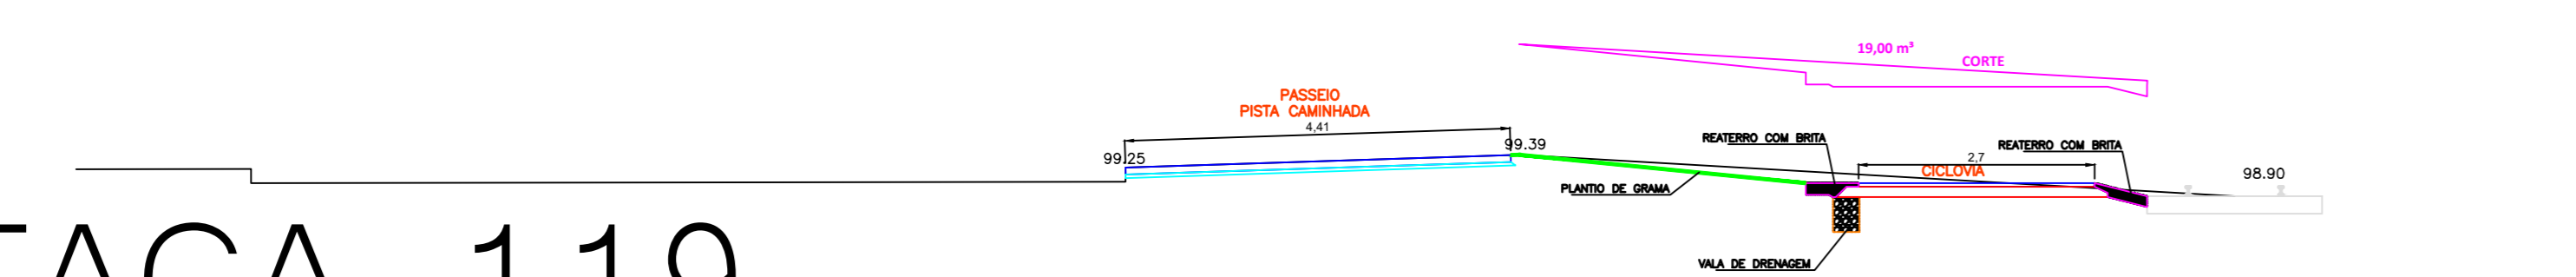


ESTACA 119

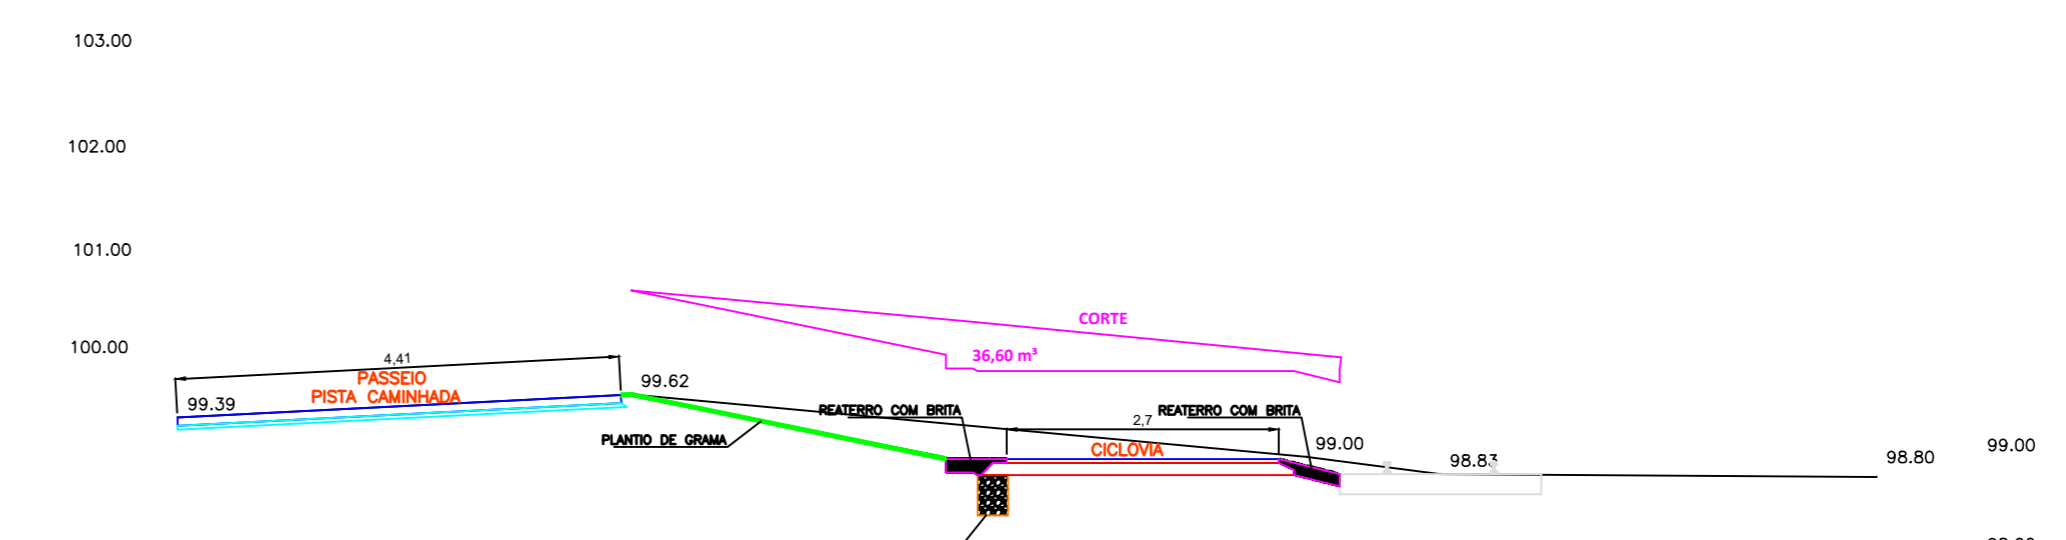

ESTACA 120



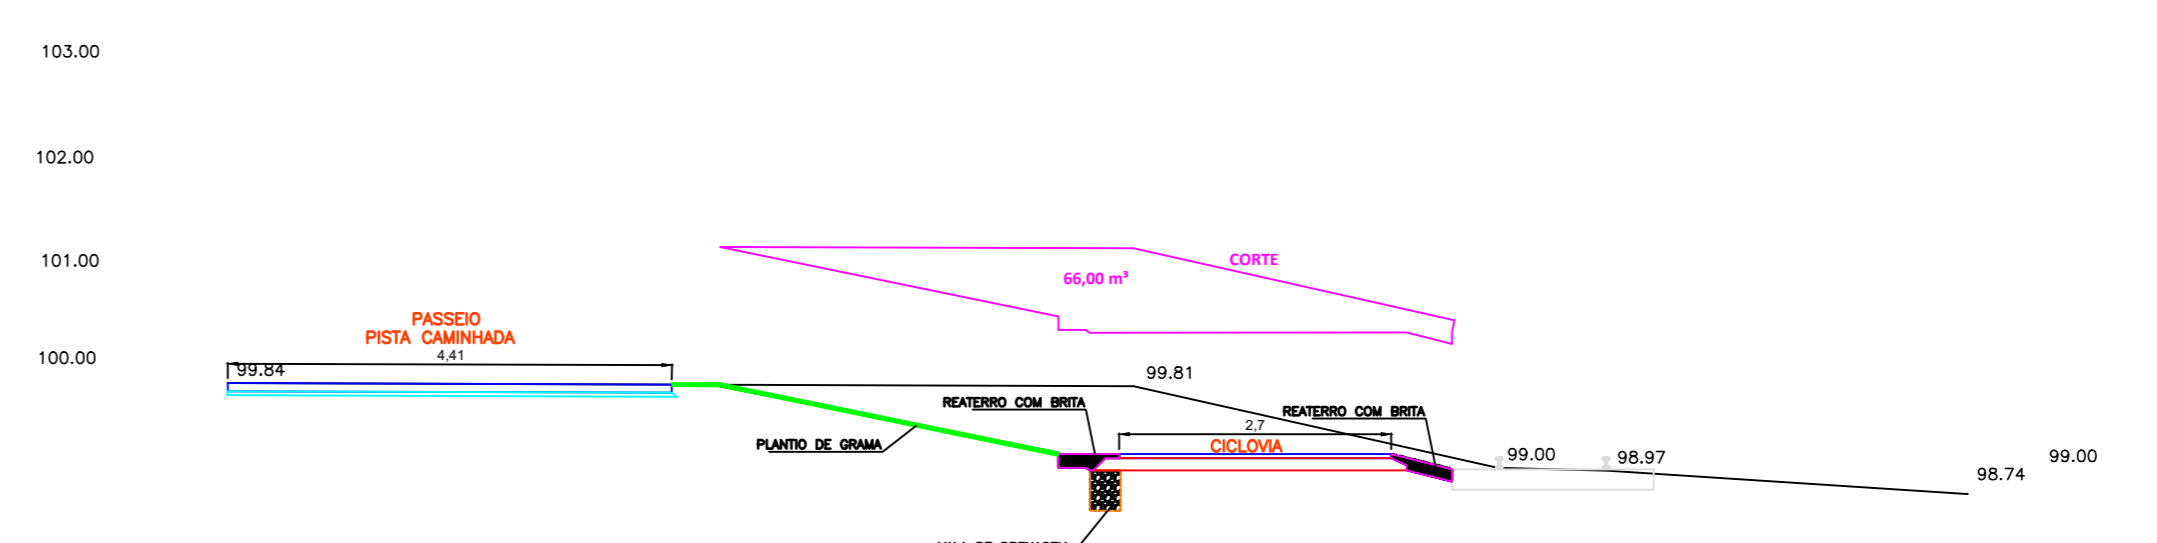


ESTACA 121

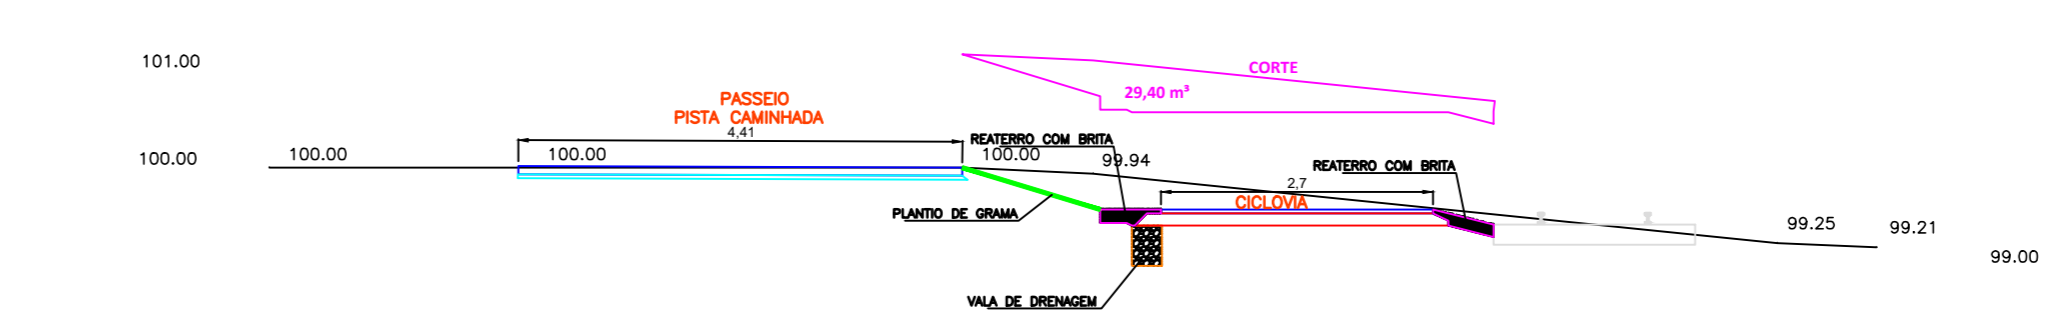


ESTACA 122

		ORÇAMENTO - PARQUE LINEAR - TRECHO 01
Referência: PARQUE LINEAR DE CAÇADOR LEVANTAMENTO DE SERVIÇOS TRECHO ESTACA 73 - 122 TRECHO - 03	FOLHA 11/17	Data 12 março 2020
Revisões: REVISÃO DO PROJETO	Área	Escala 1/75
Responsável Técnico EMERSON SCHMIDT - CREA 45145-D	Desenho EMERSON	Arquivo D:\Projeto\Parque Linear\PMCS\Capas\TRECHO 3.dwg

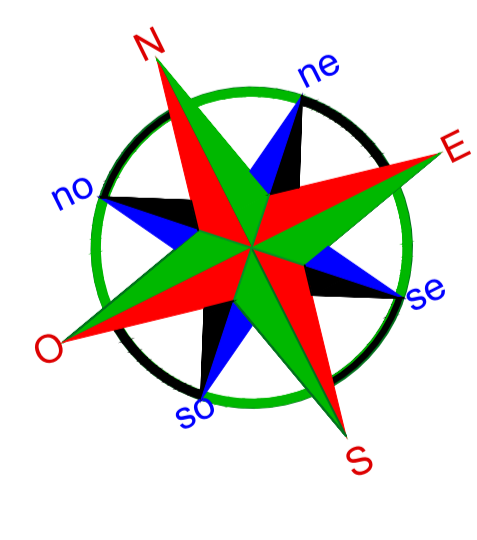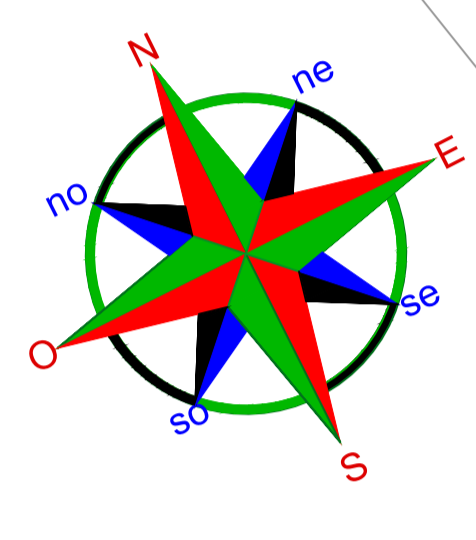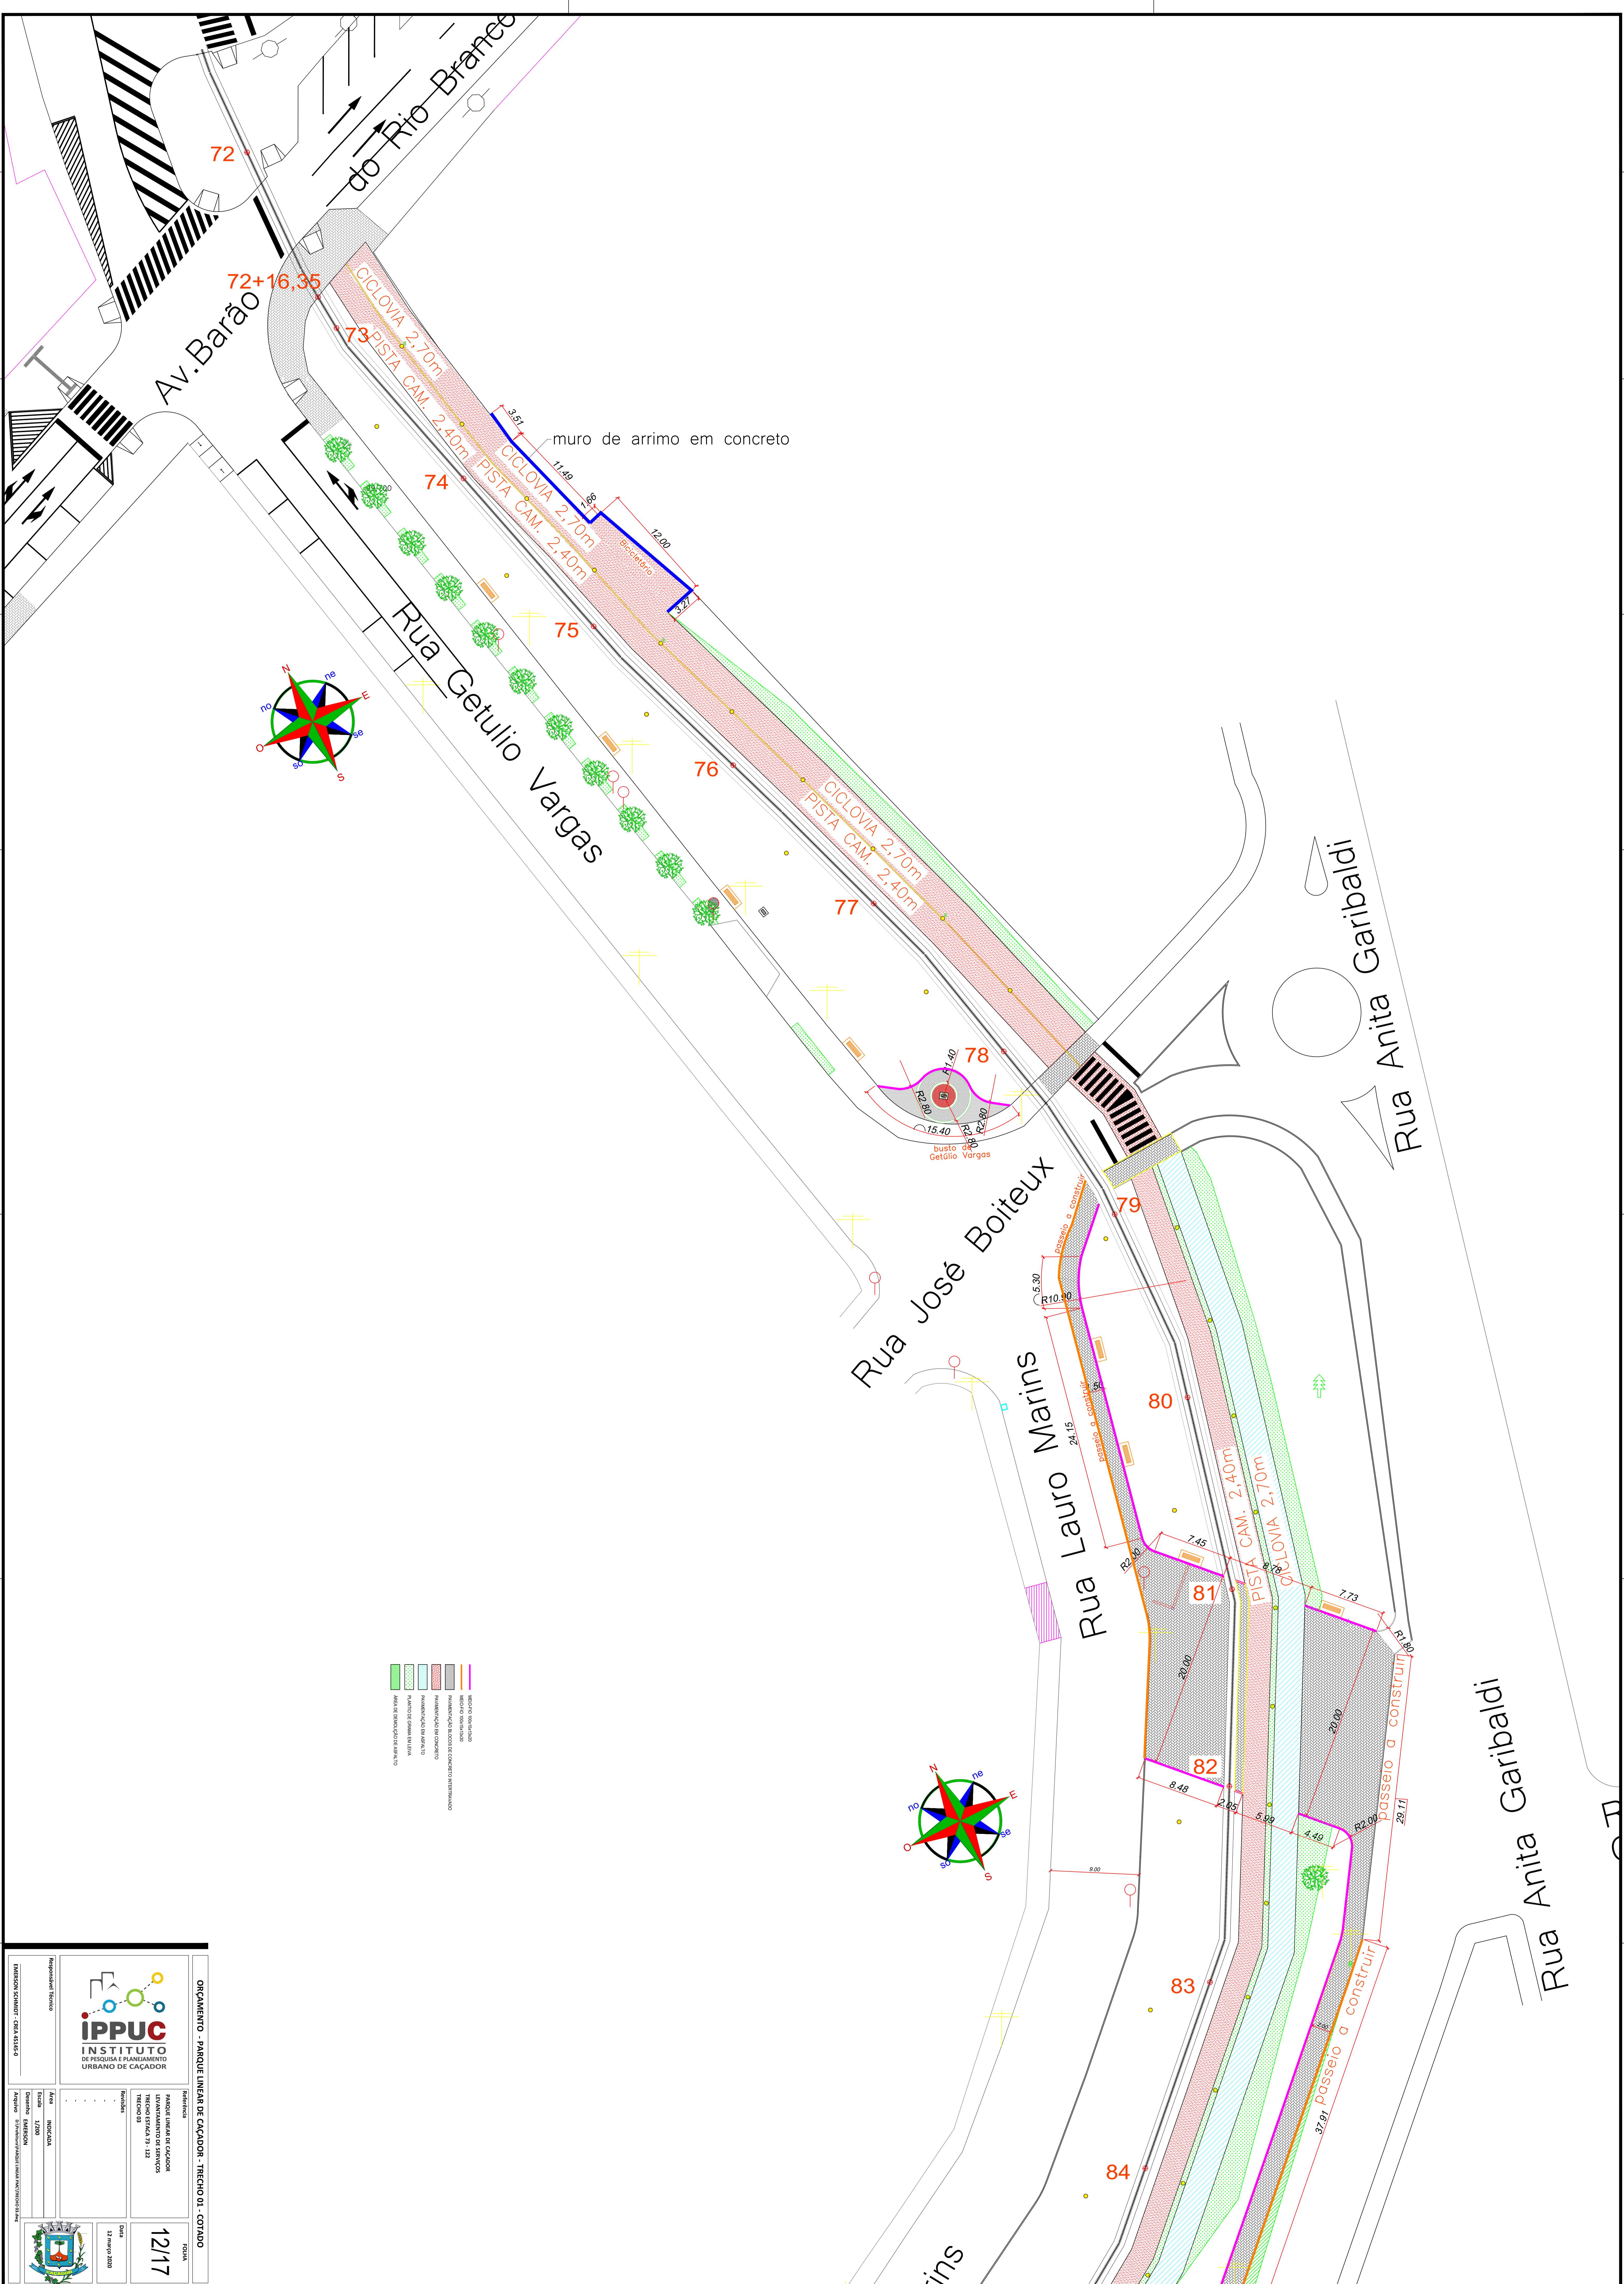

- ÁREA DE EMPLANTAMENTO
- PERÍMETRO DE PROTEÇÃO

<p>IPPUC INSTITUTO DE PESQUISA E PLANEJAMENTO URBANO DE CAÇADOR</p>		<p>ORÇAMENTO - PARQUE LINEAR DE CAÇADOR - TRECHO 01 - COTADO</p>	

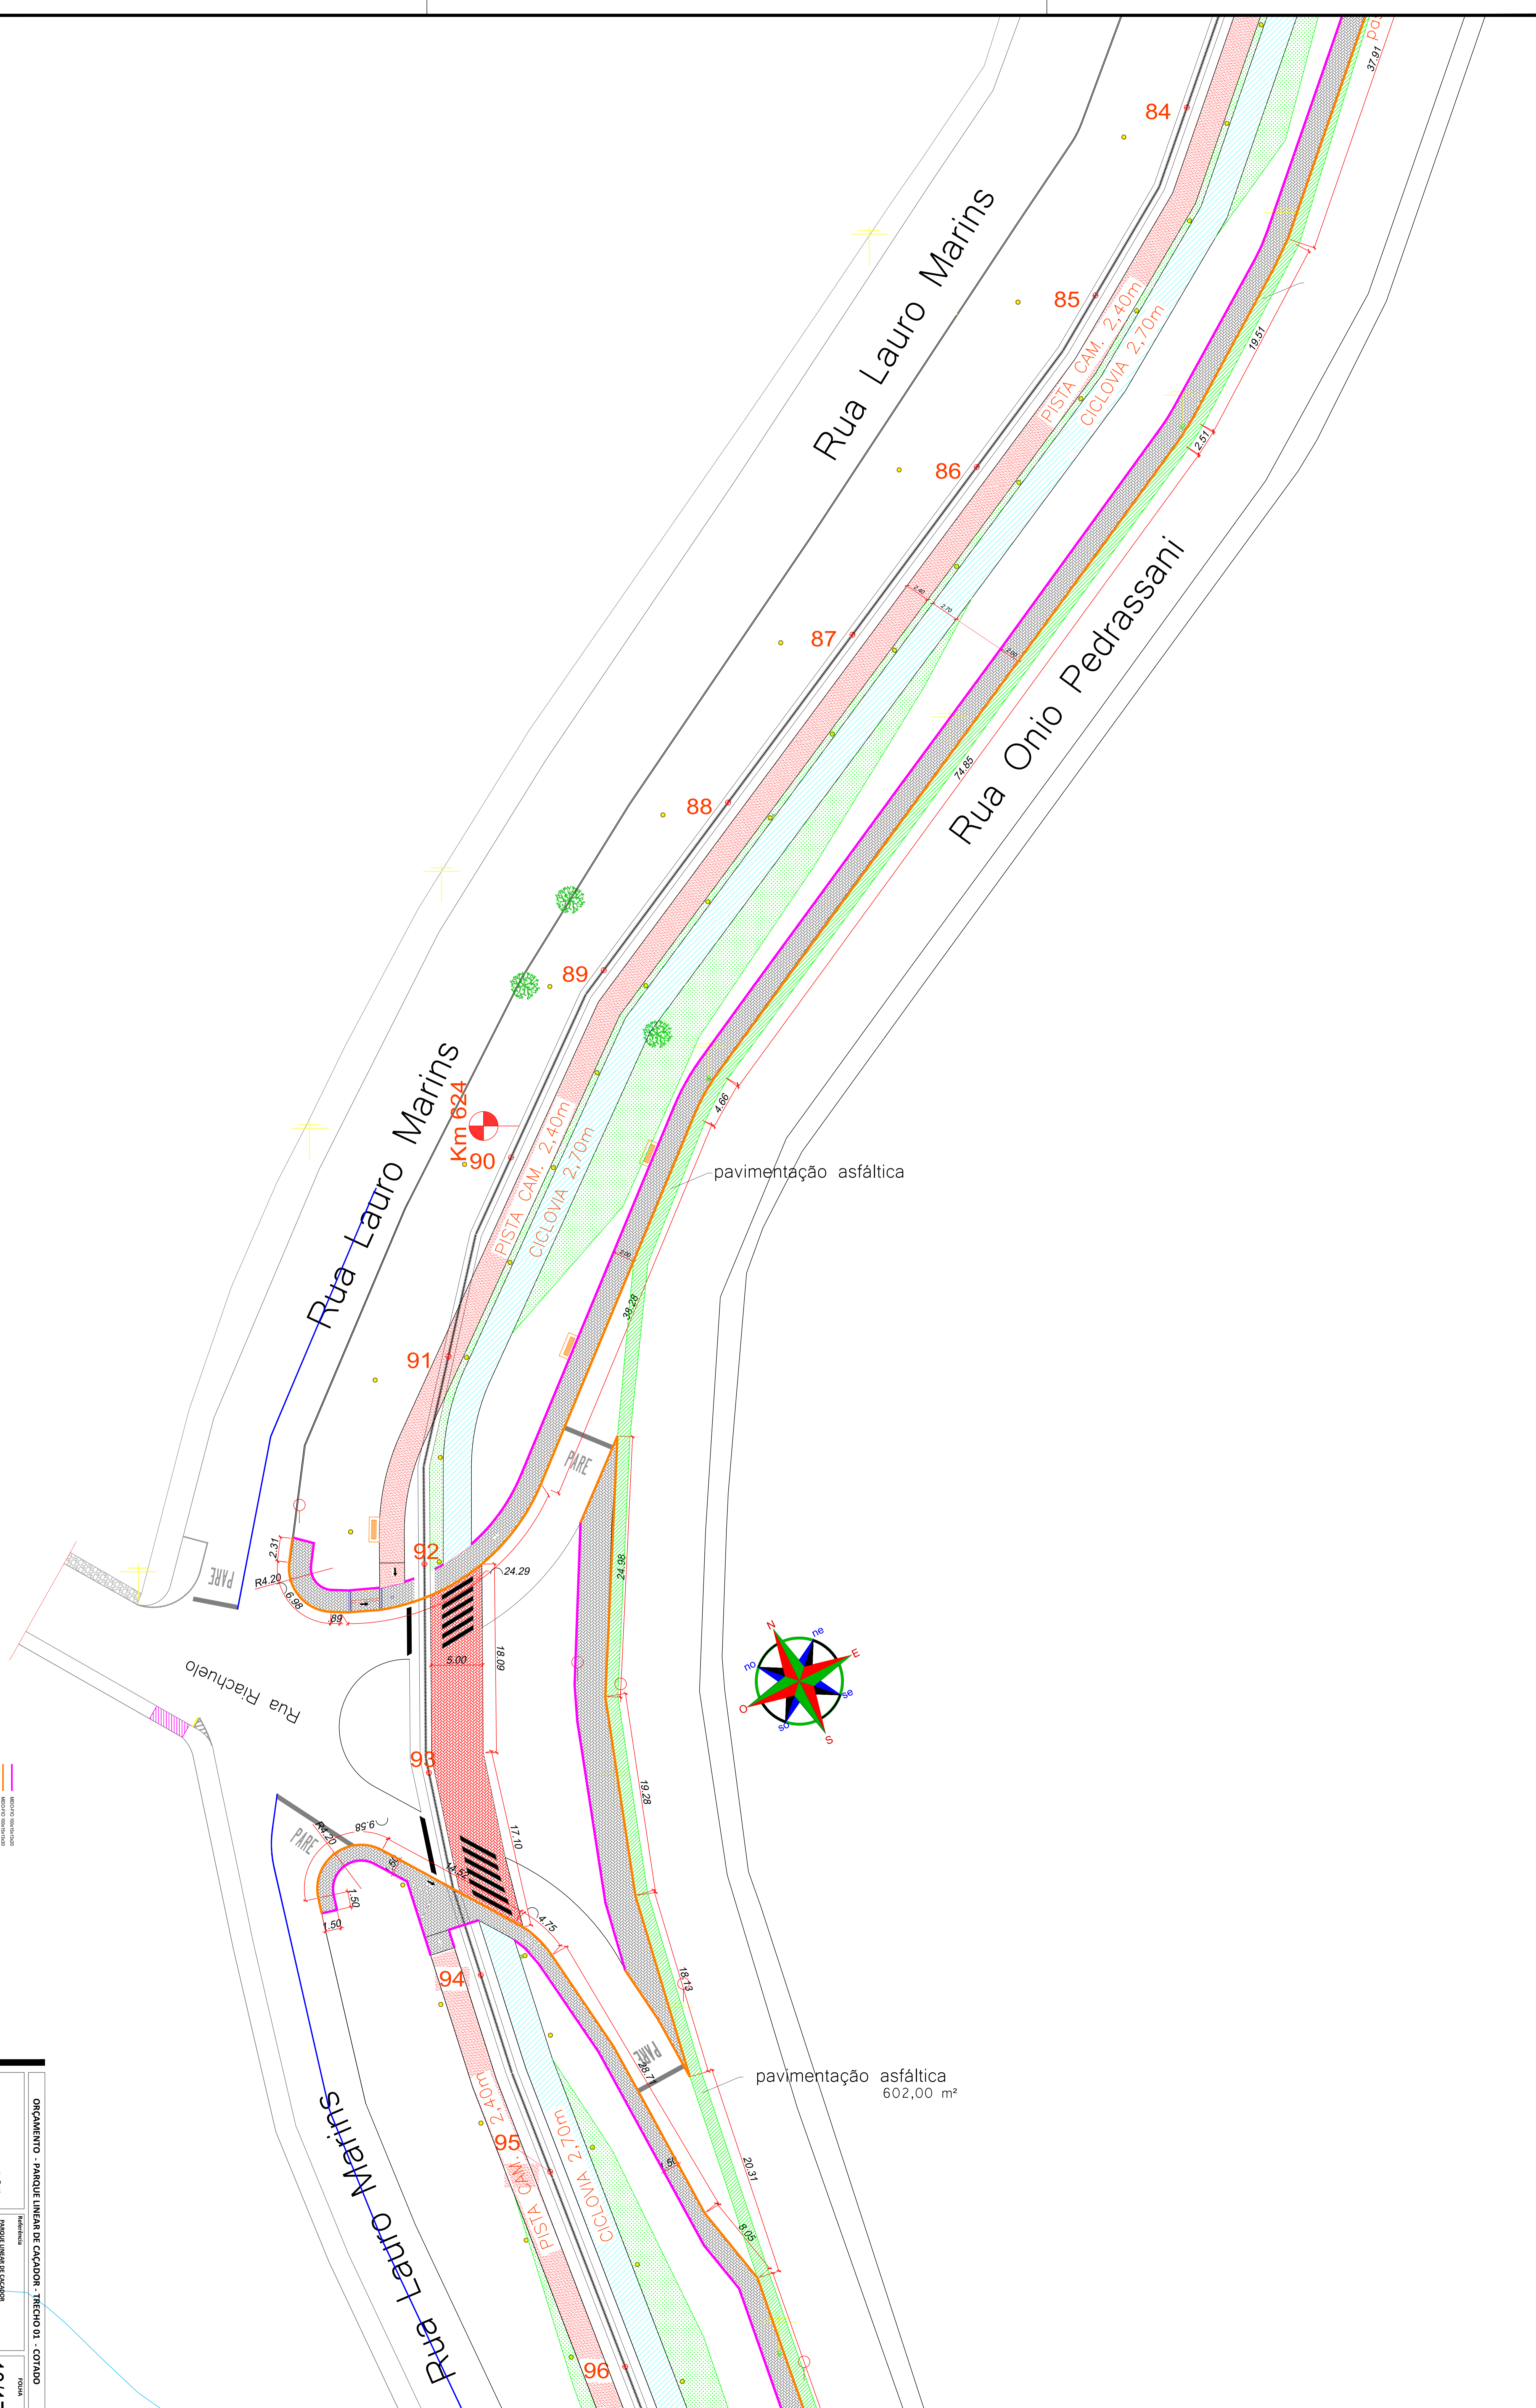



IPPUC
INSTITUTO
DE PESQUISA E PLANEJAMENTO
URBANO DE CAÇADOR

ORÇAMENTO - PARQUE LINEAR DE CAÇADOR - TRECHO 01 - COTADO


FOLHA 13/17
12 de março 2020

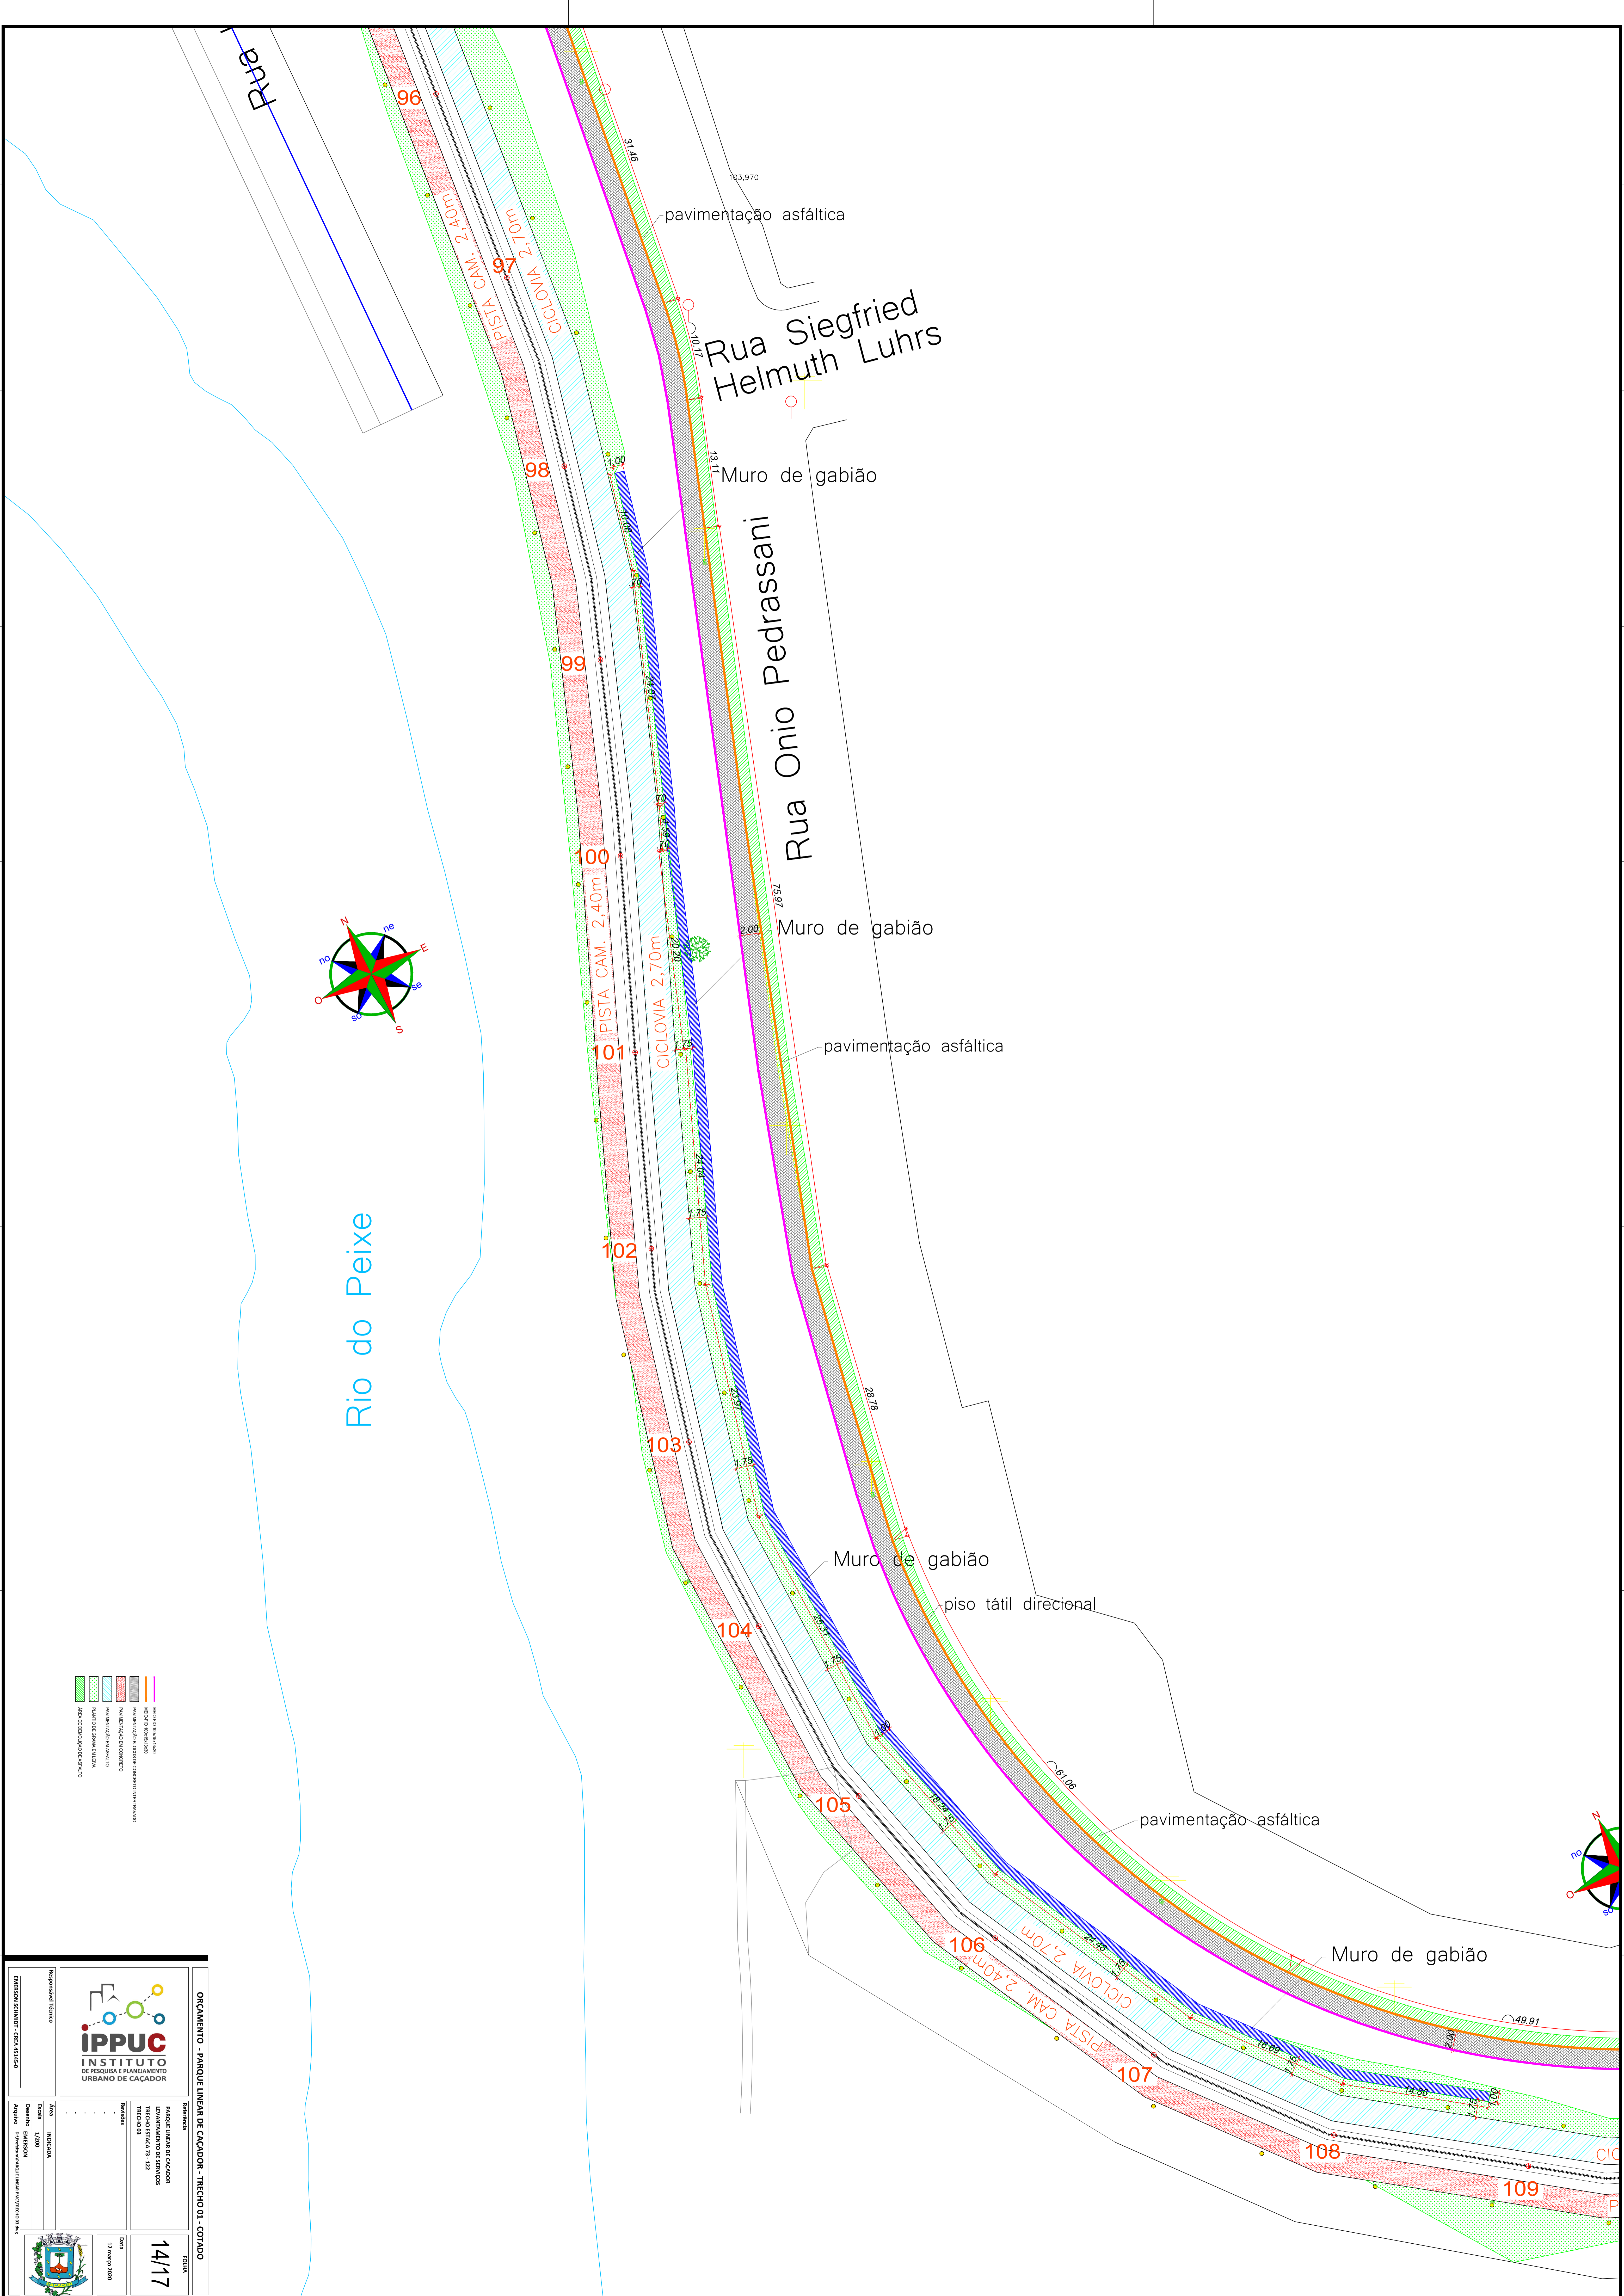


Rua Onio Pedrassani

Rua Siegfried Helmuth Luhrs

Rua Onio Pedrassani

Rio do Peixe

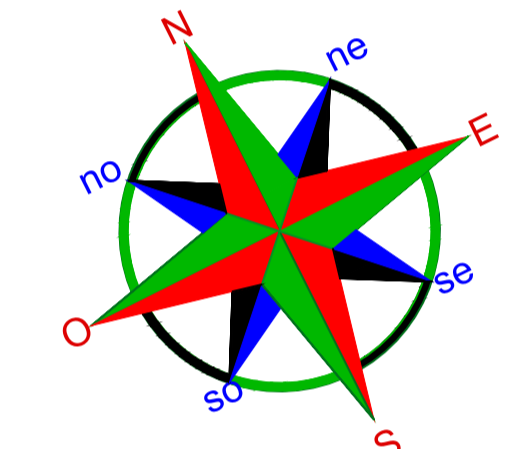




IPPUC
INSTITUTO
DE PESQUISA E PLANEJAMENTO
URBANO DE CAÇADOR

ORÇAMENTO - PARQUE LINEAR DE CAÇADOR - TRECHO 01 - COTADO



Representante Técnico	

MURO DE CONTENÇÃO EM GABIÃO



ESTACA 98 +1,80m ATÉ 102
ESTACA 107 ATÉ 108

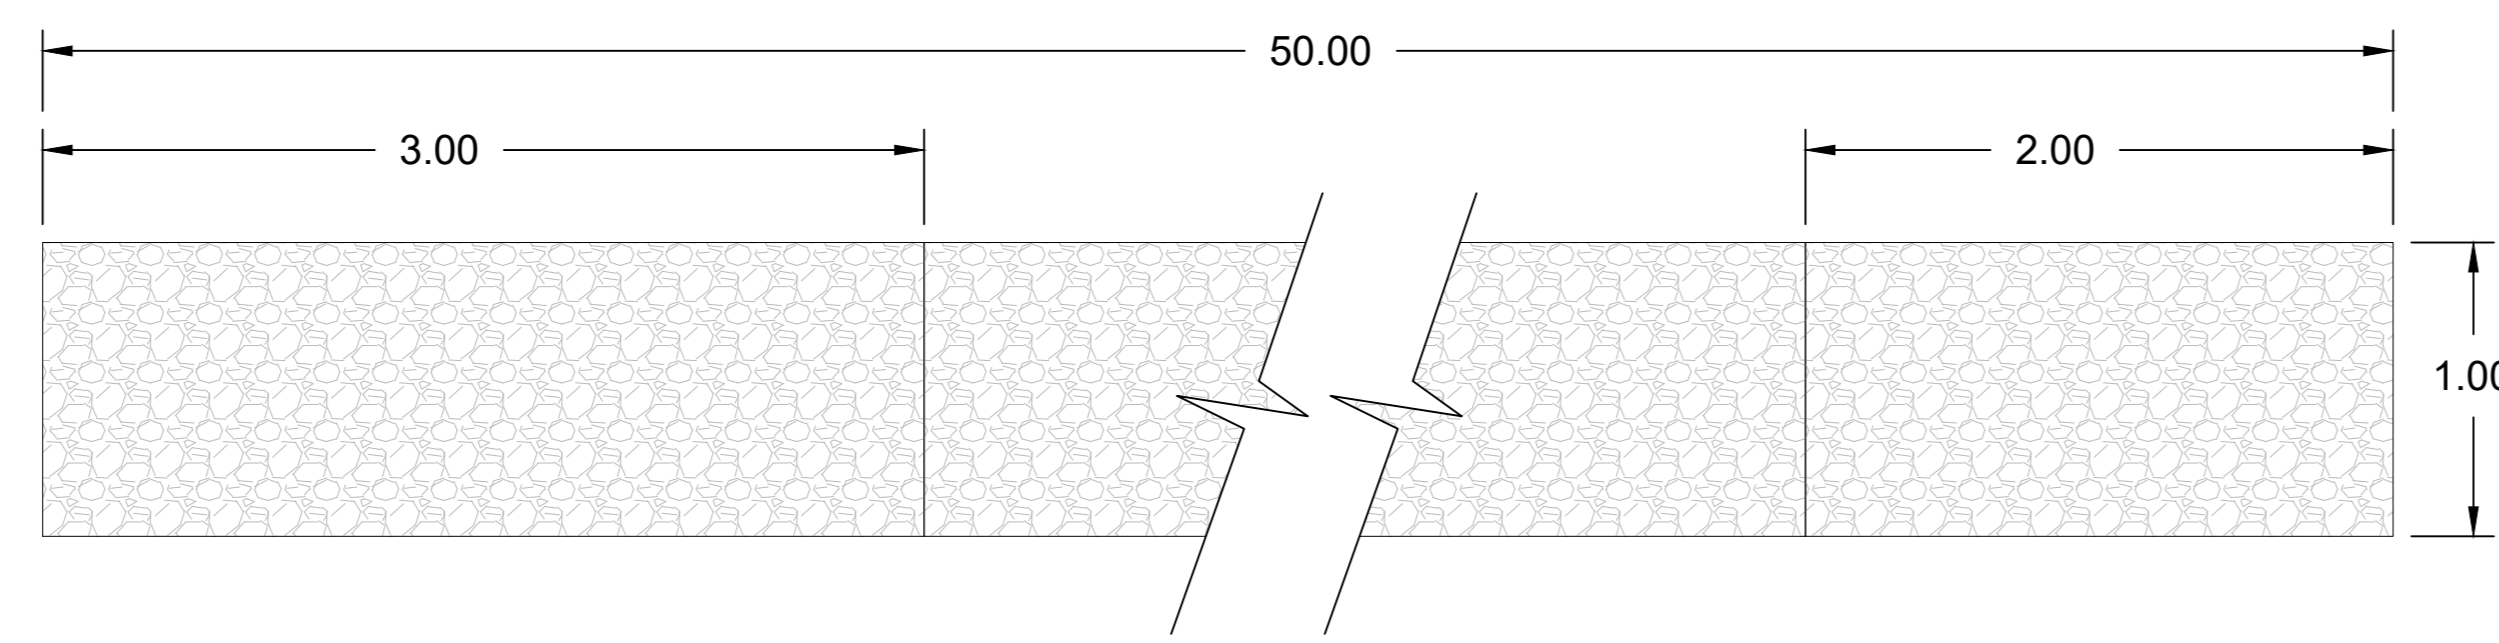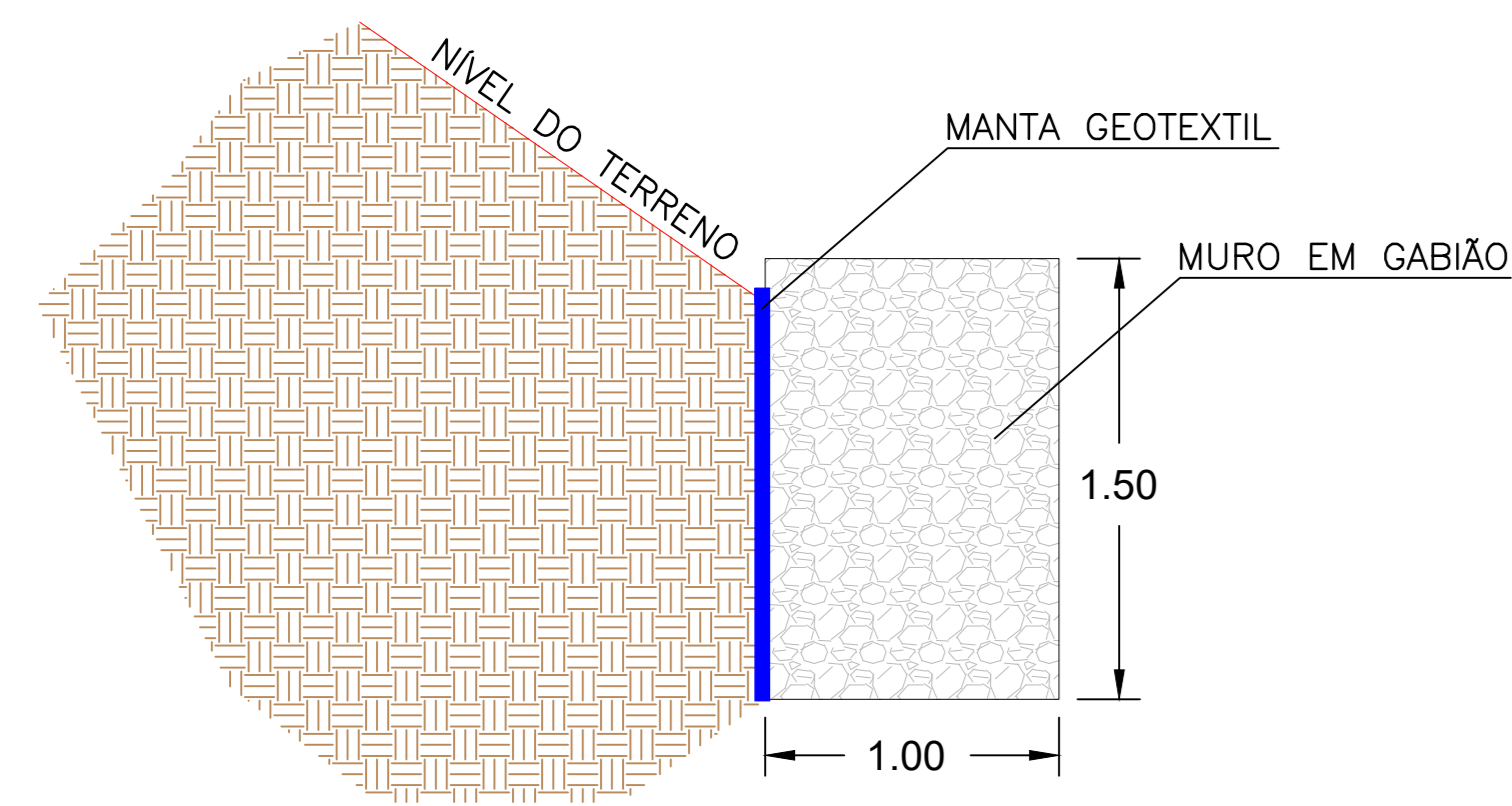



ESTACA 102

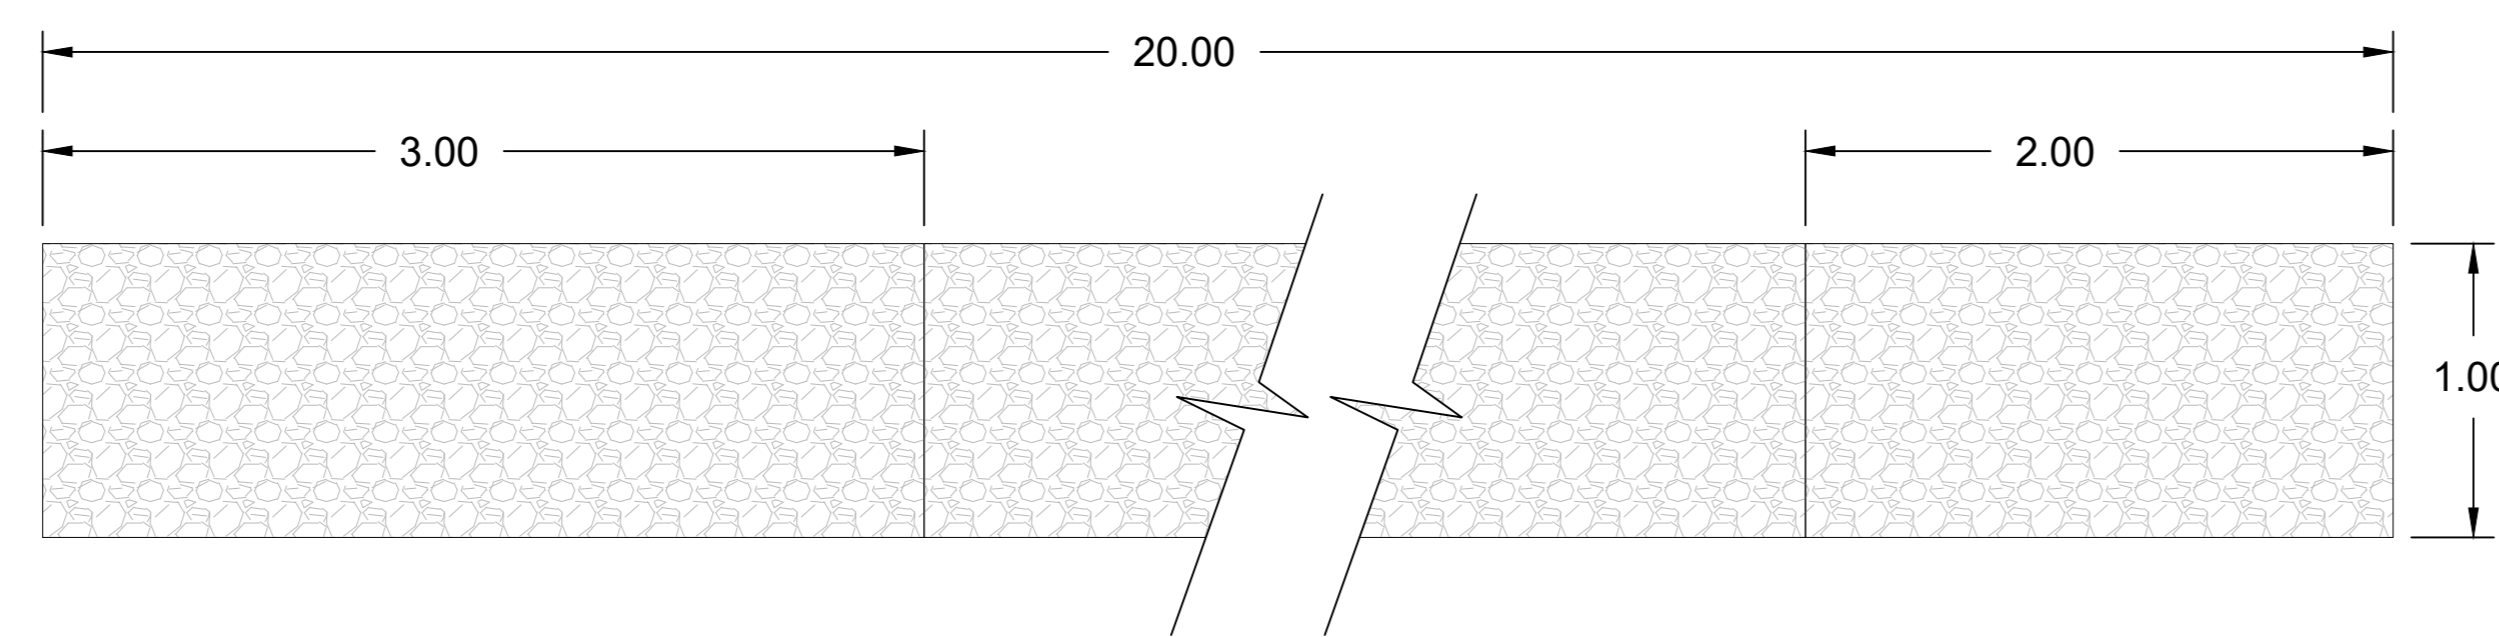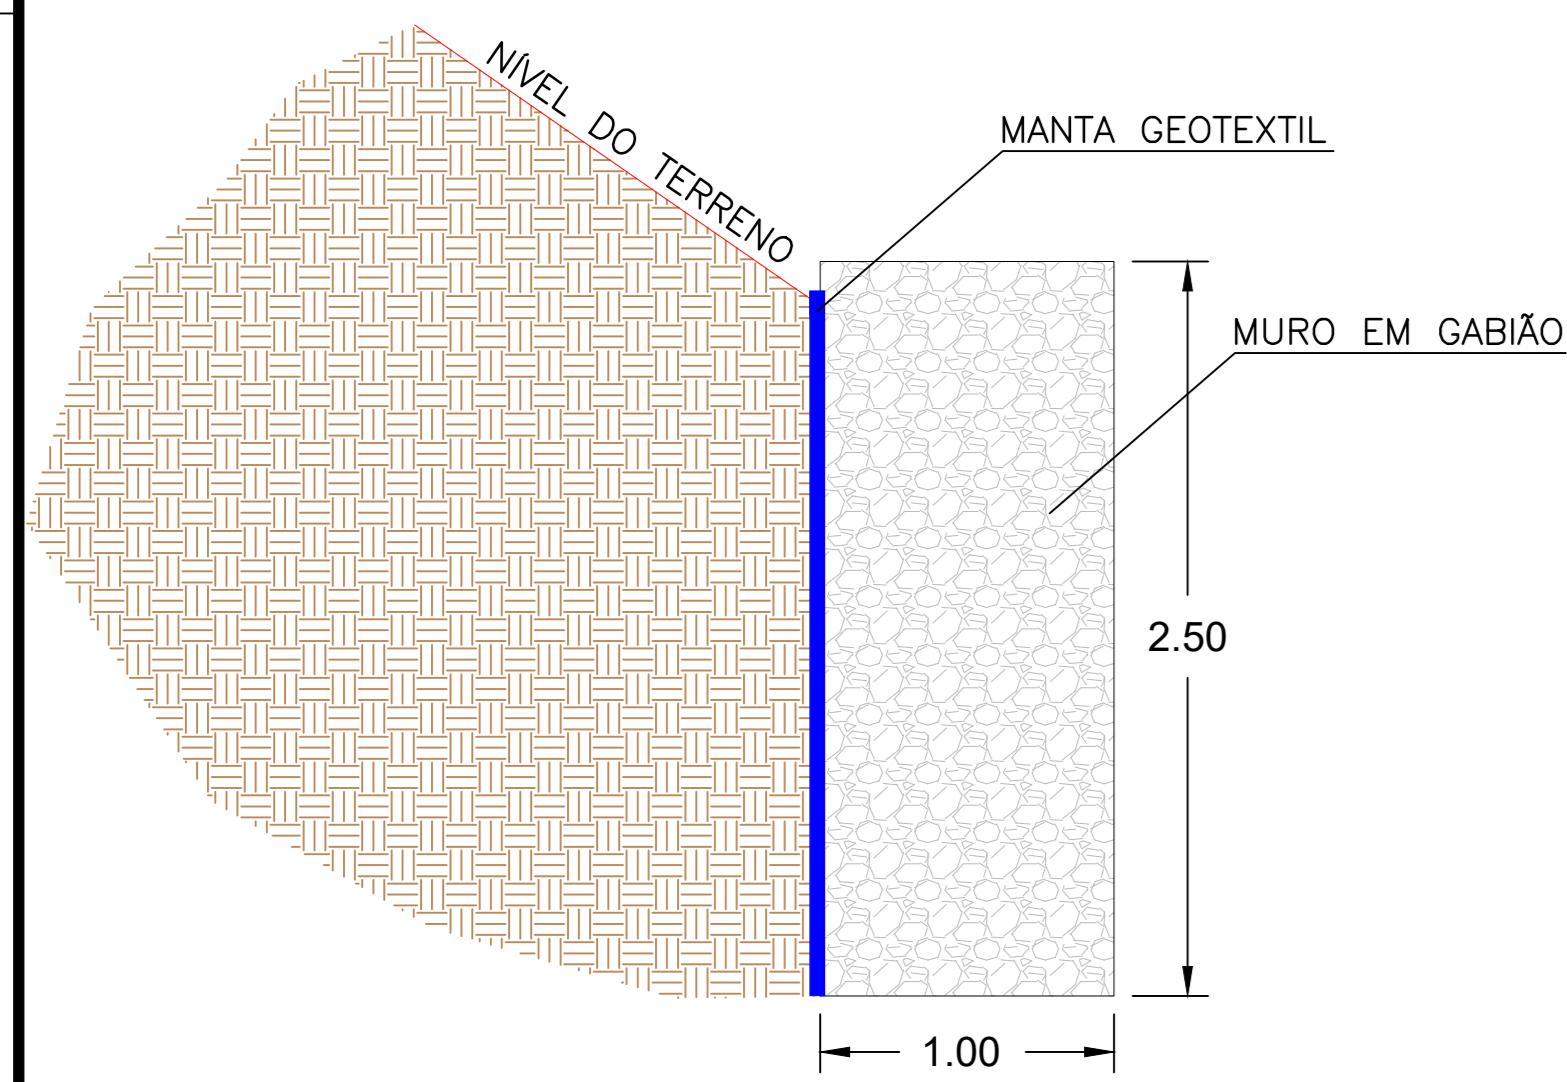

ESTACA 103 ATÉ 104
ESTACA 106

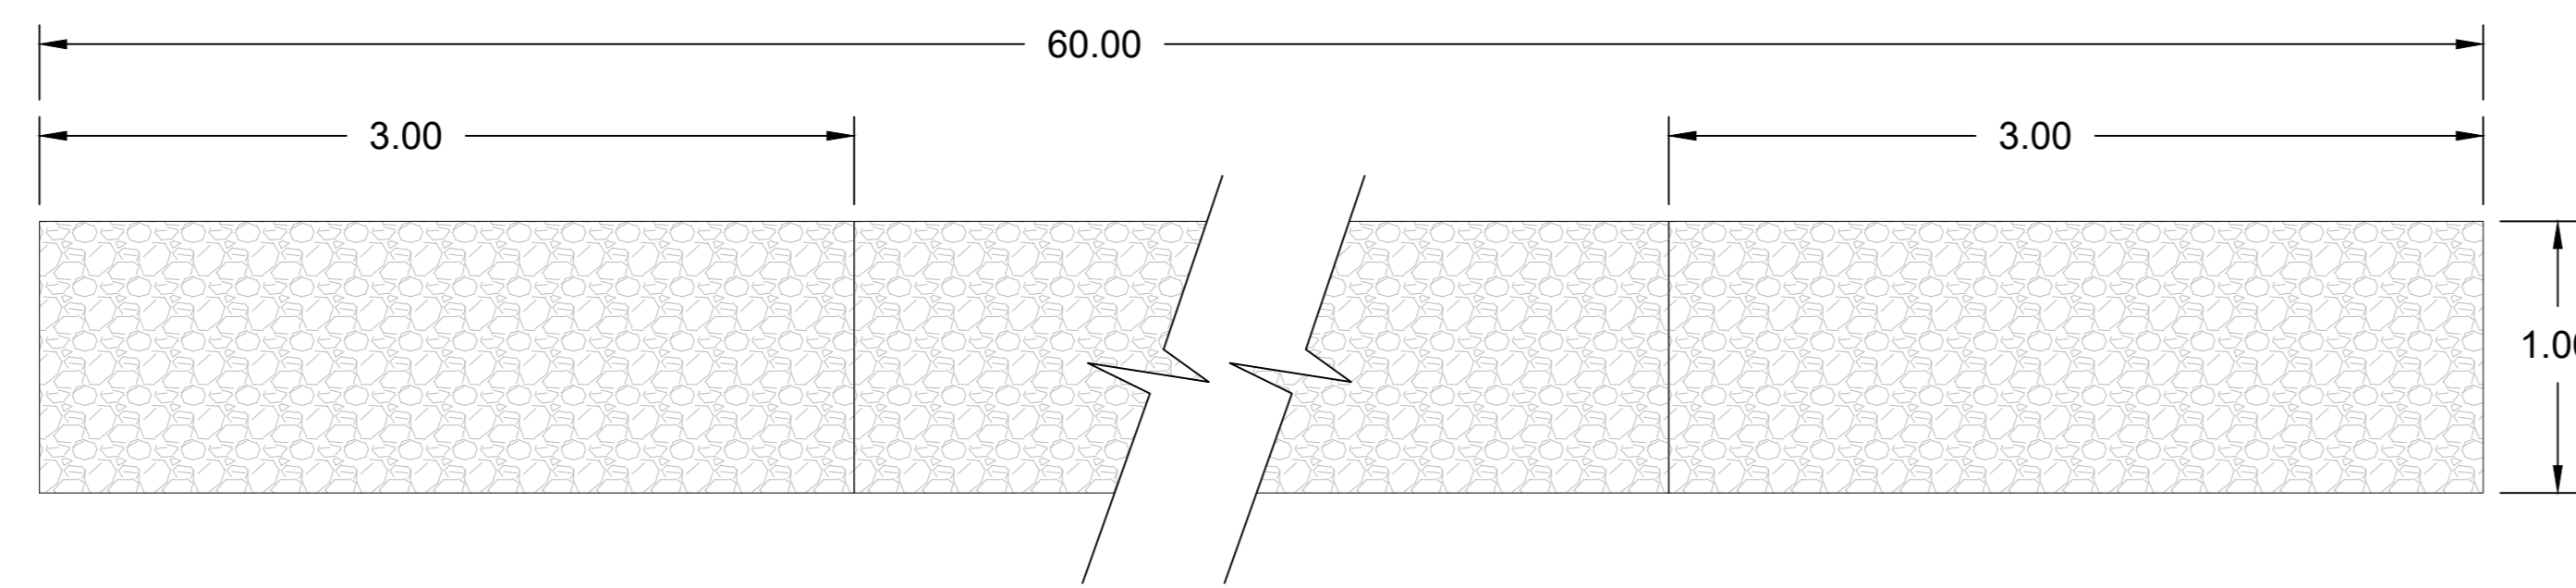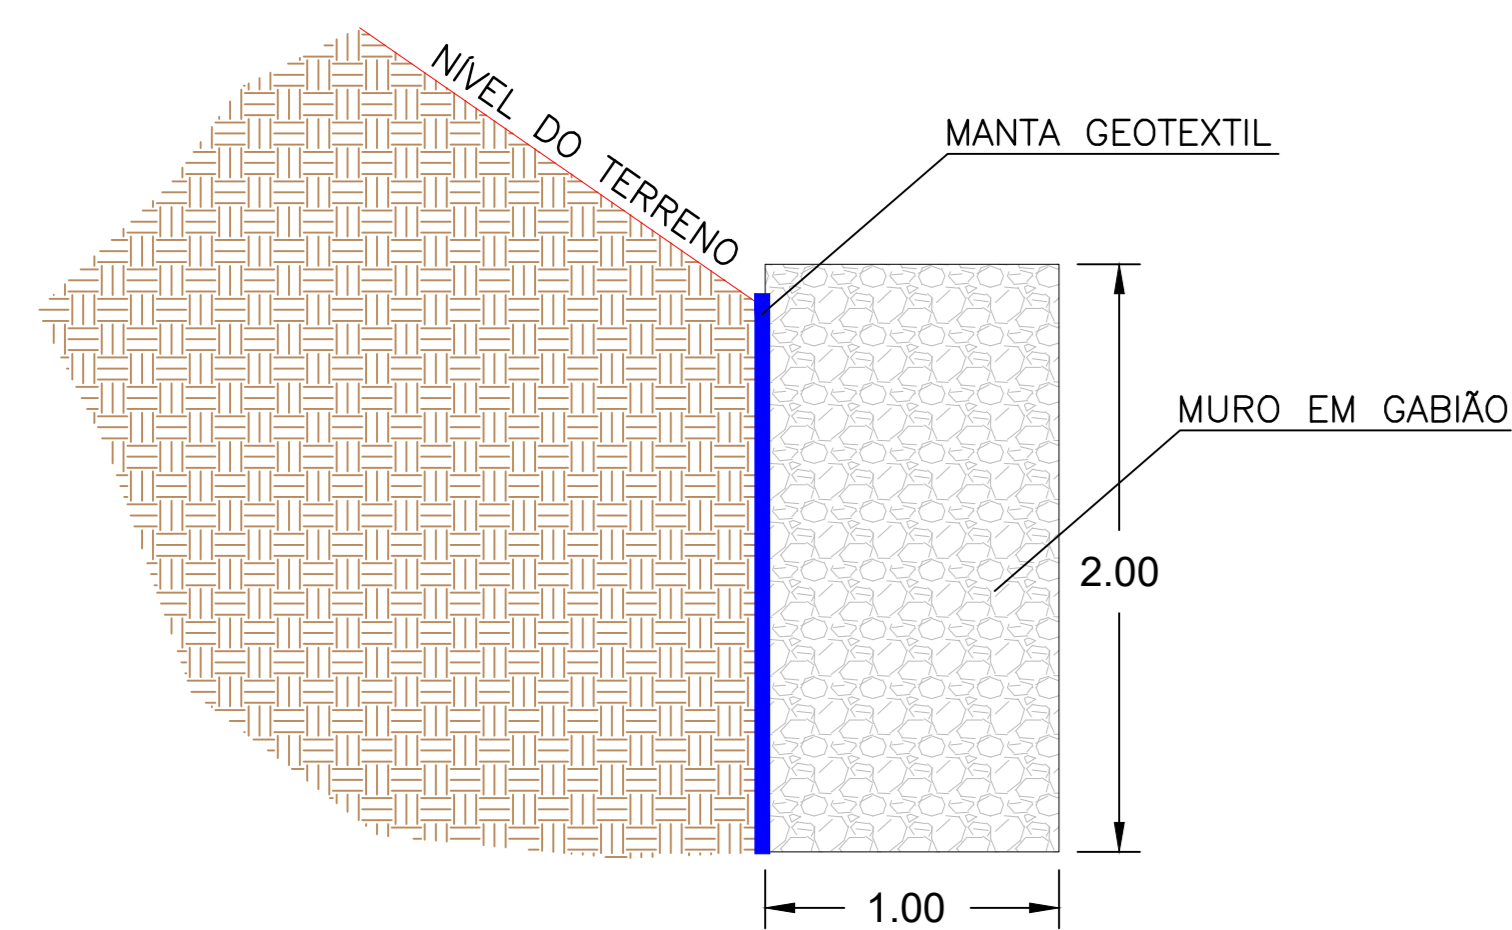



ESTACA 105

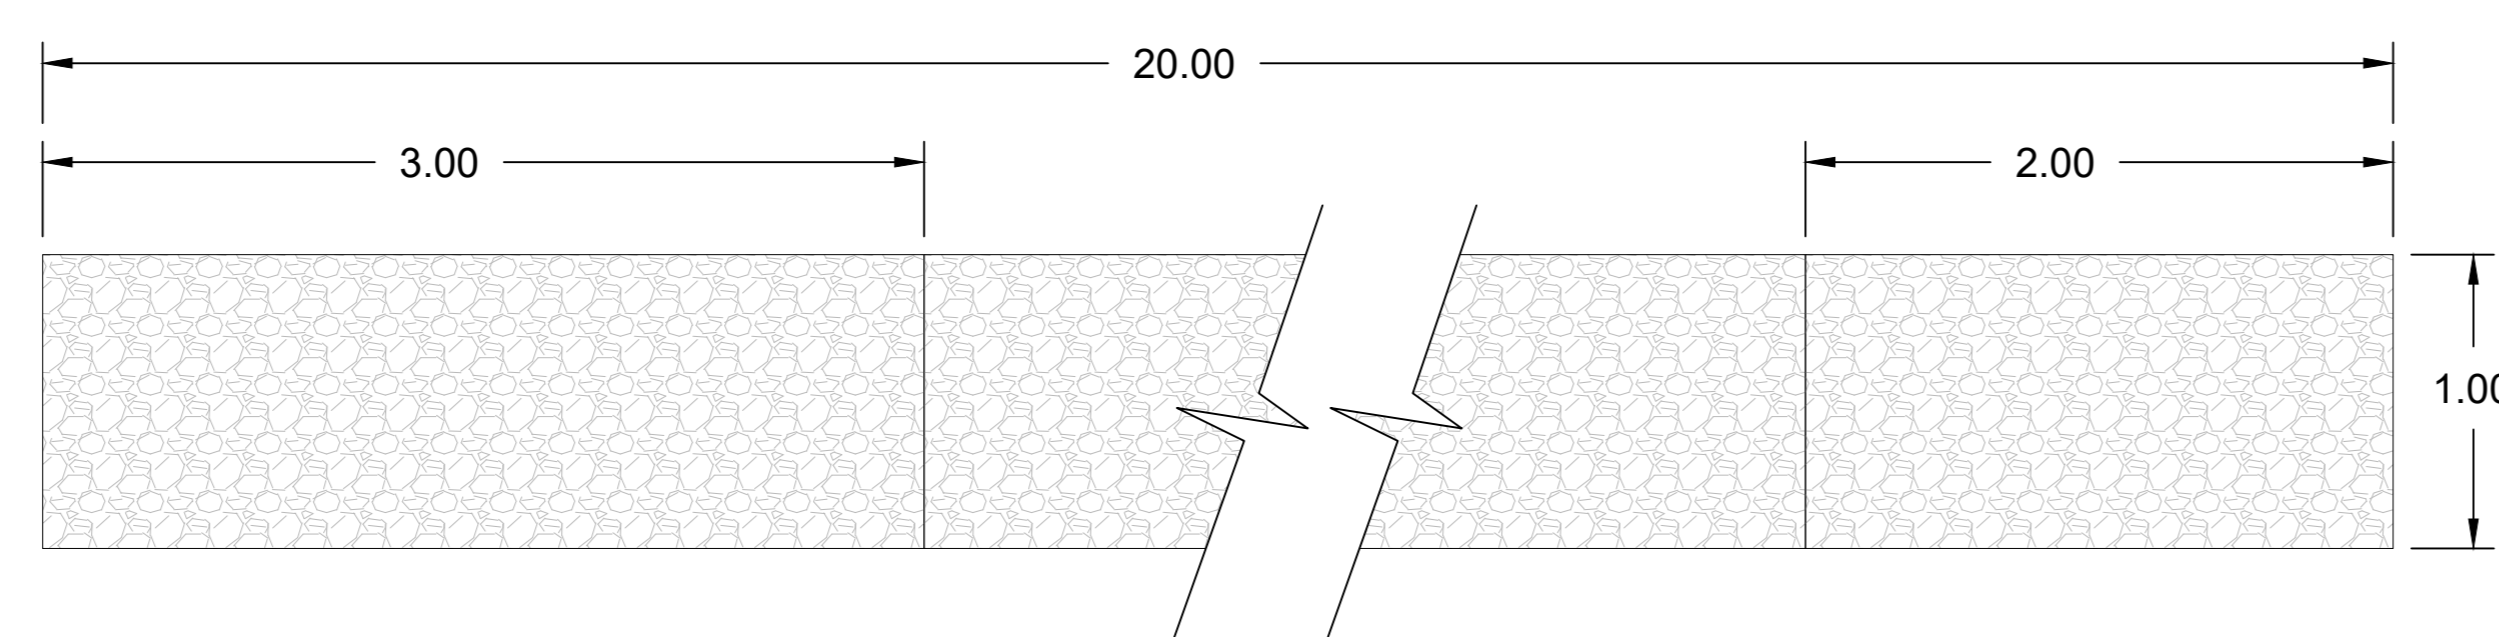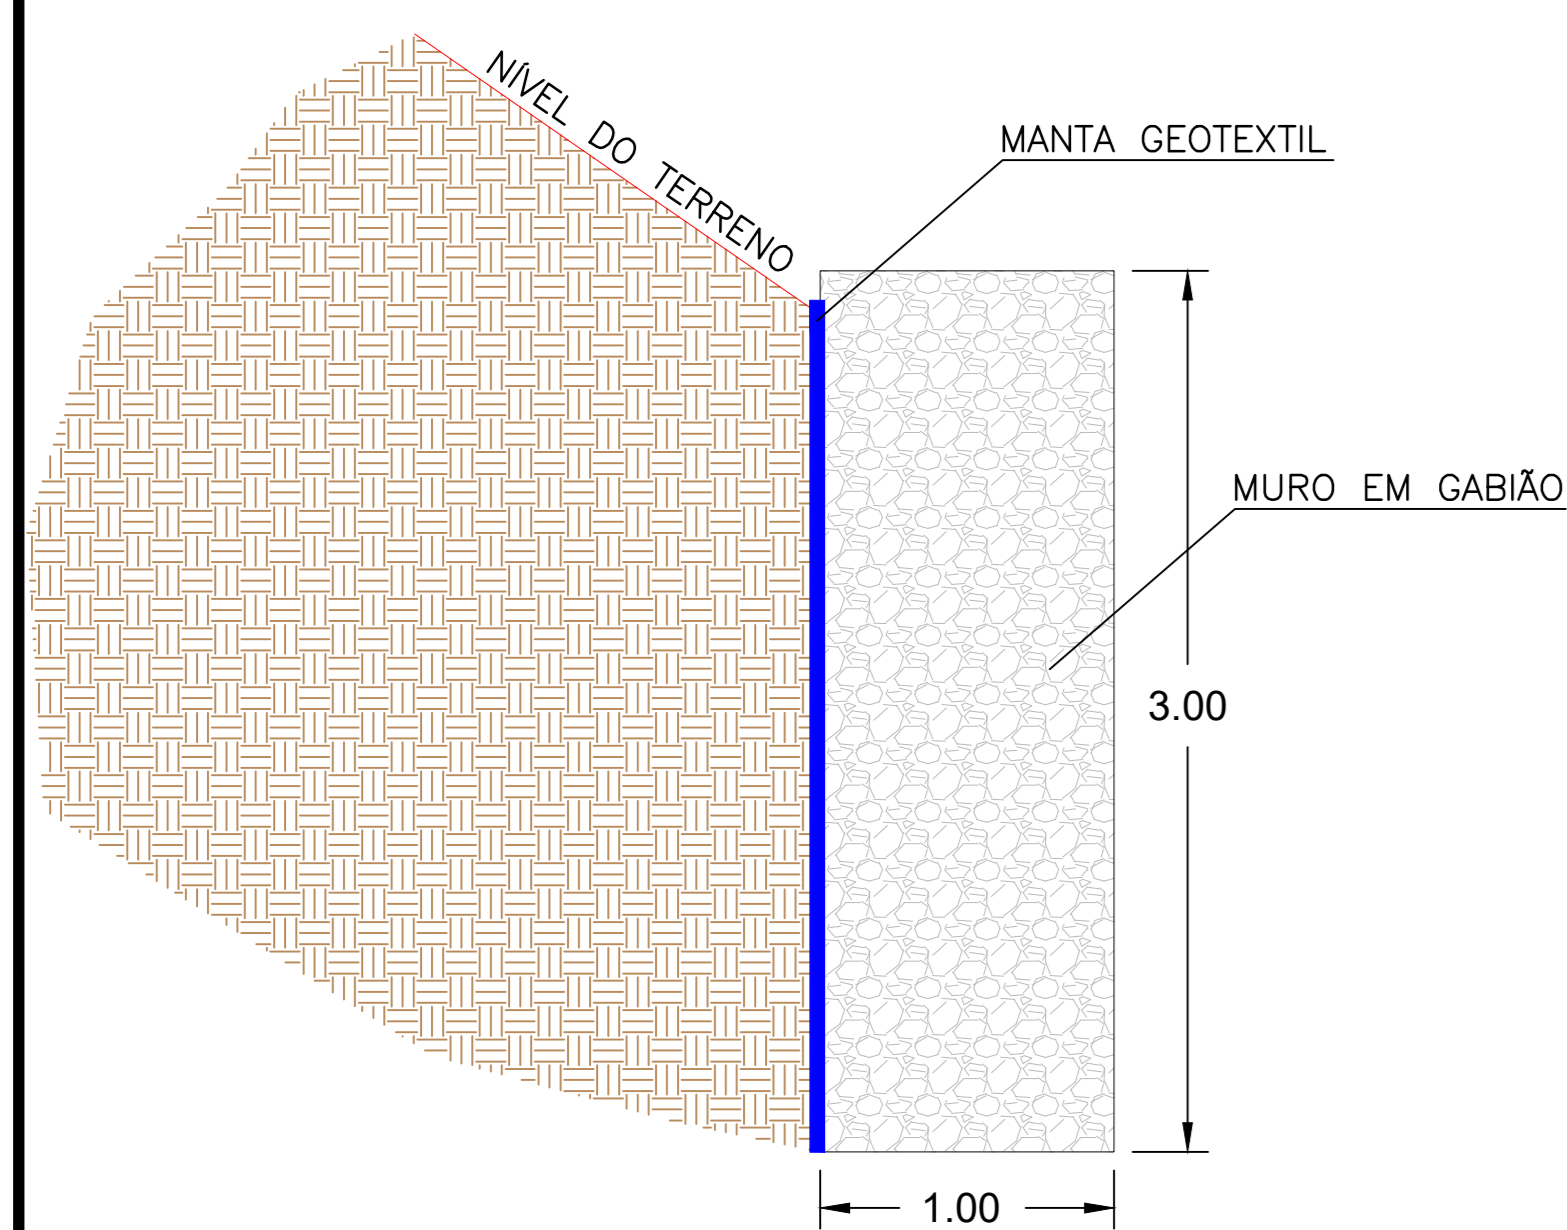

LIGAÇÃO DRENAGEM - TUBULAÇÃO






MURO DE ARRIMO EM CONCRETO ARMADO

ESC. 1/15

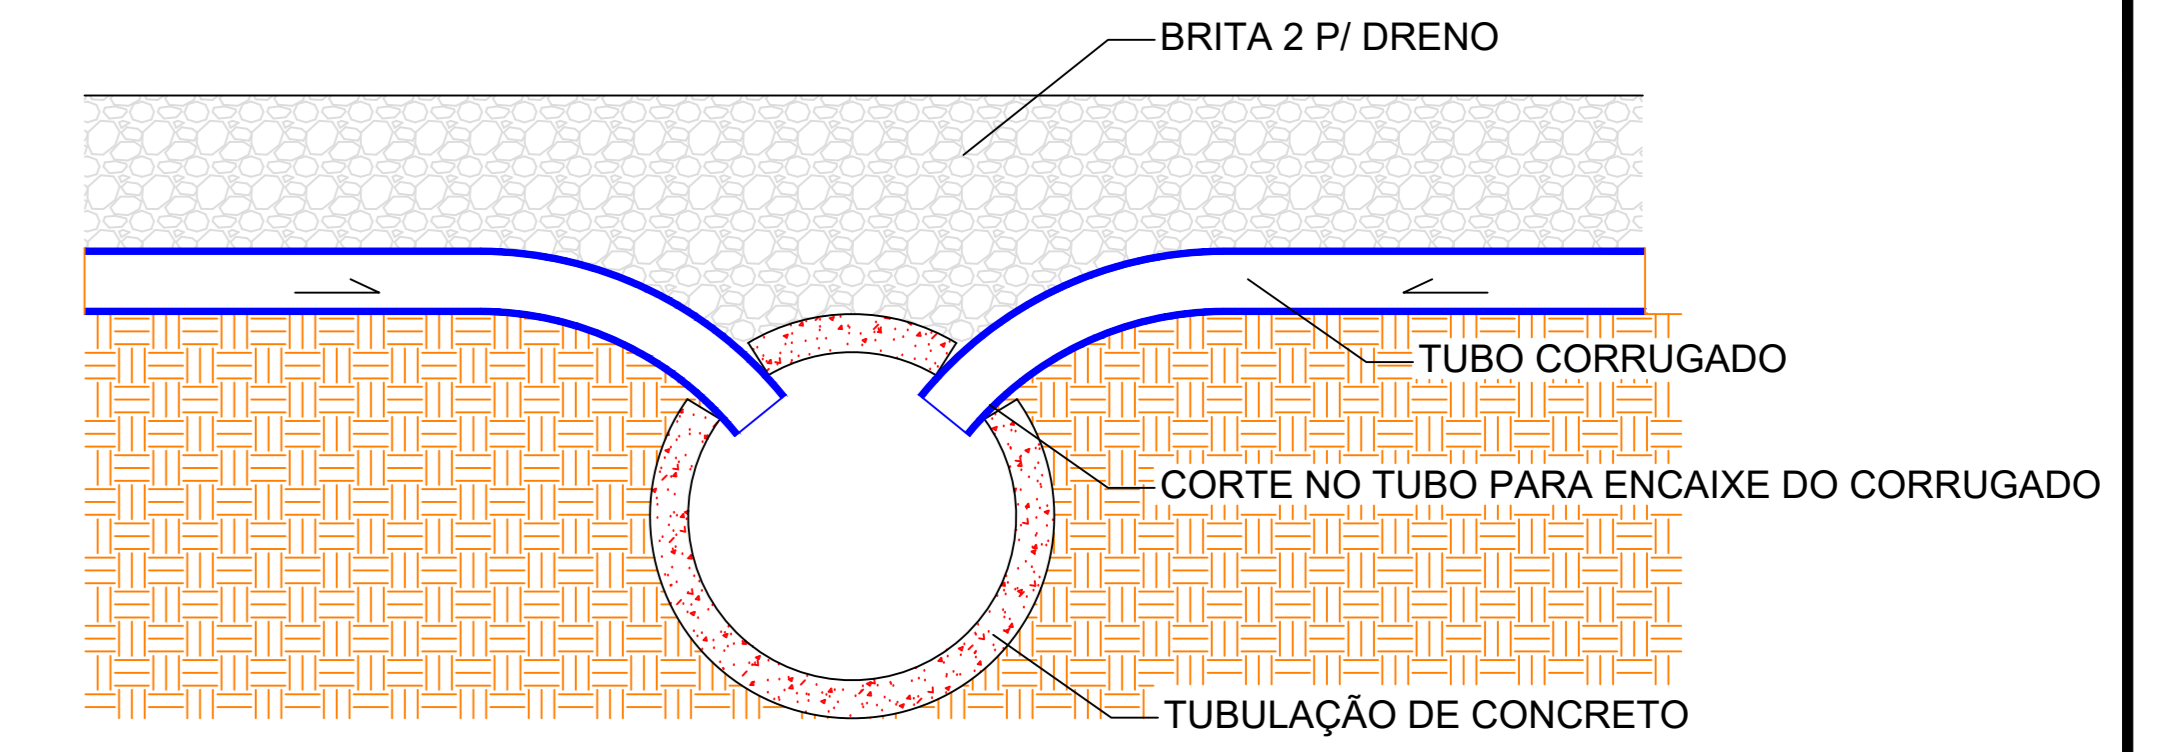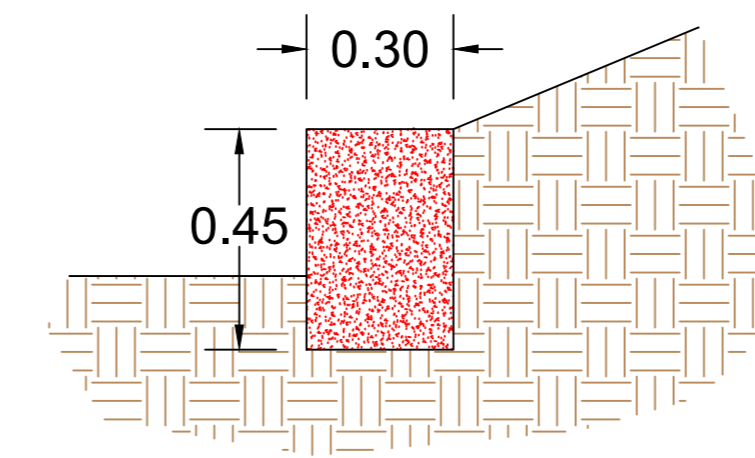

DETALHE DA BOCA DE LOBO

ESC. 1/15

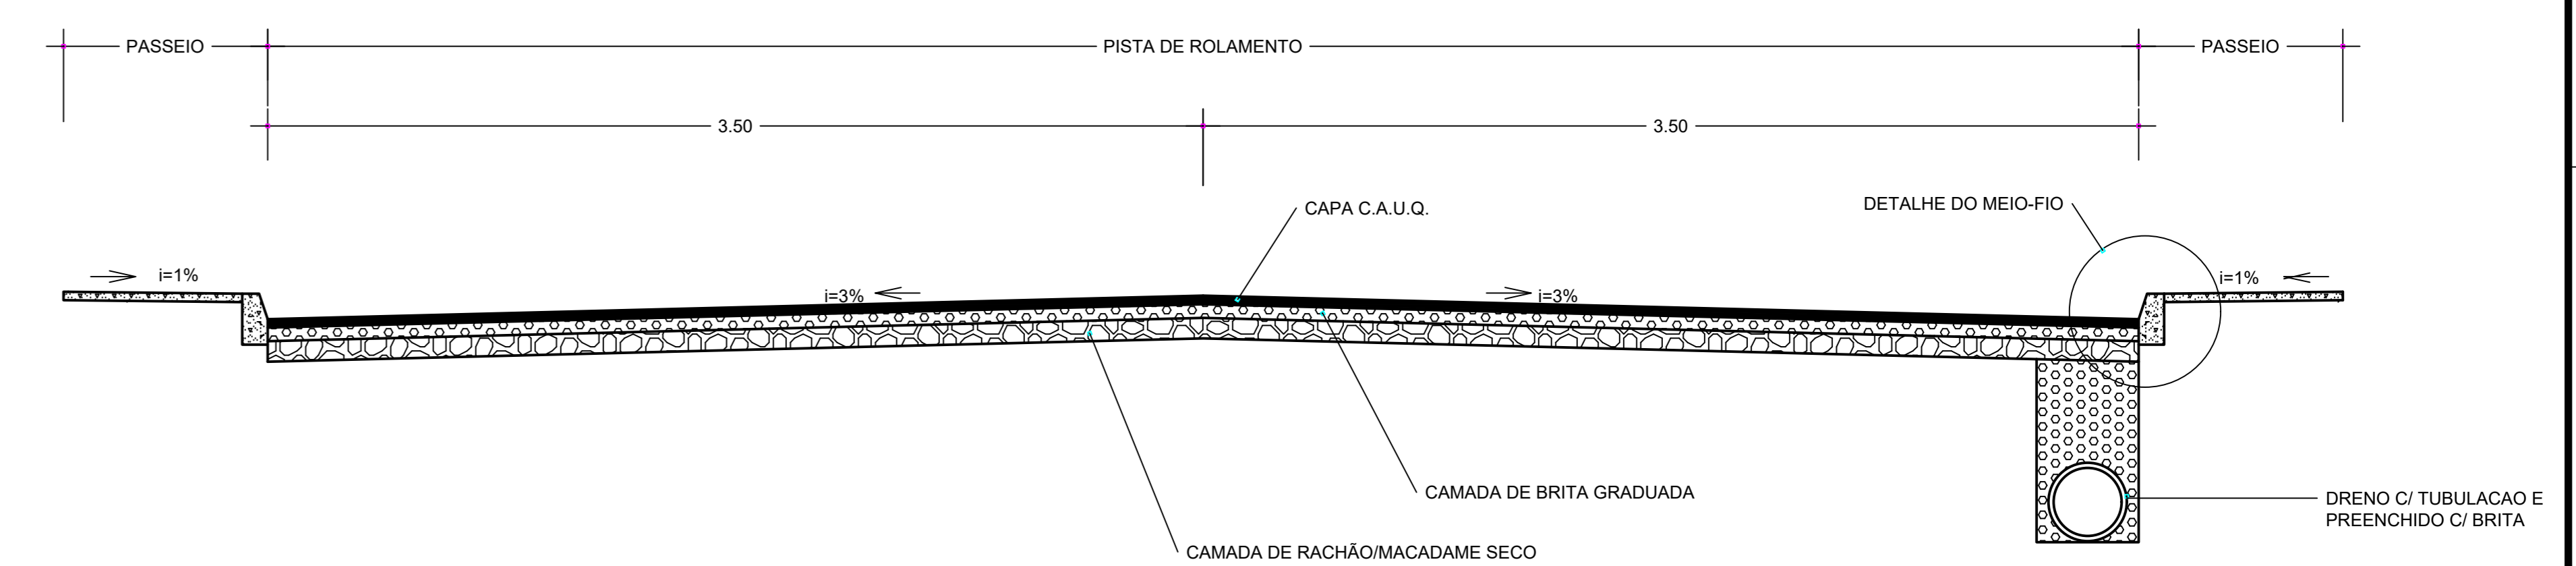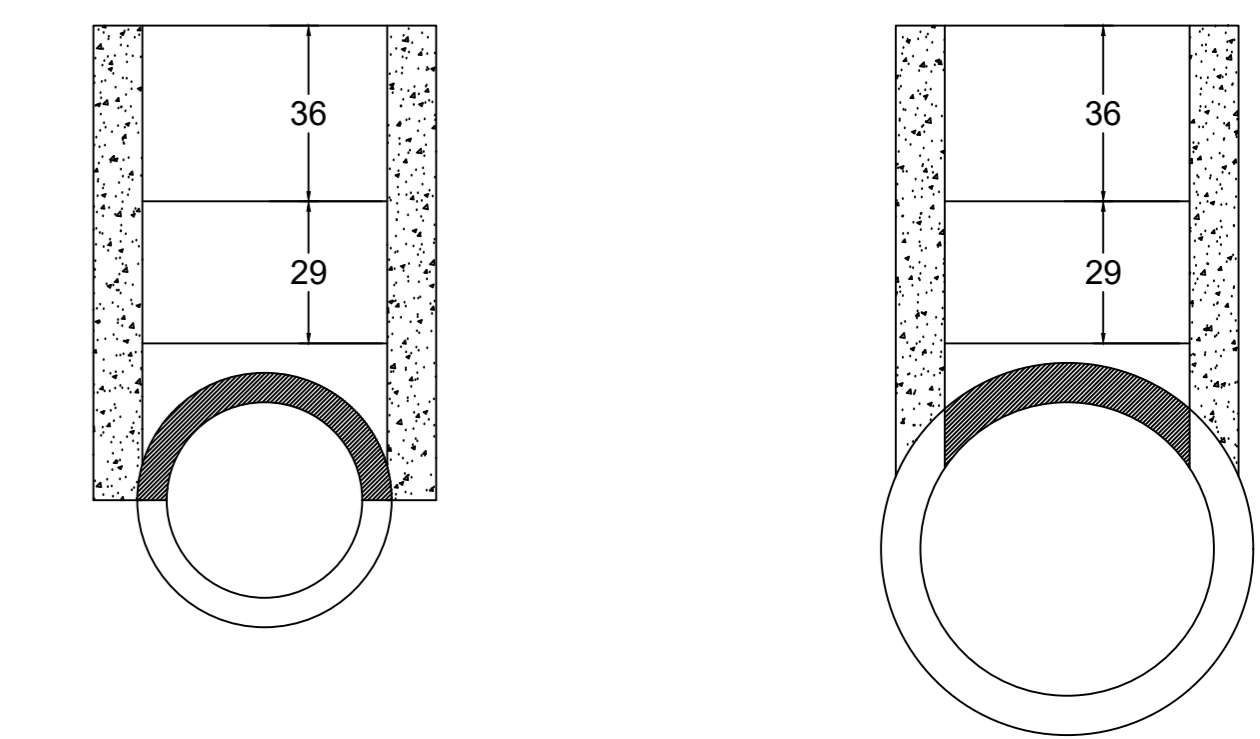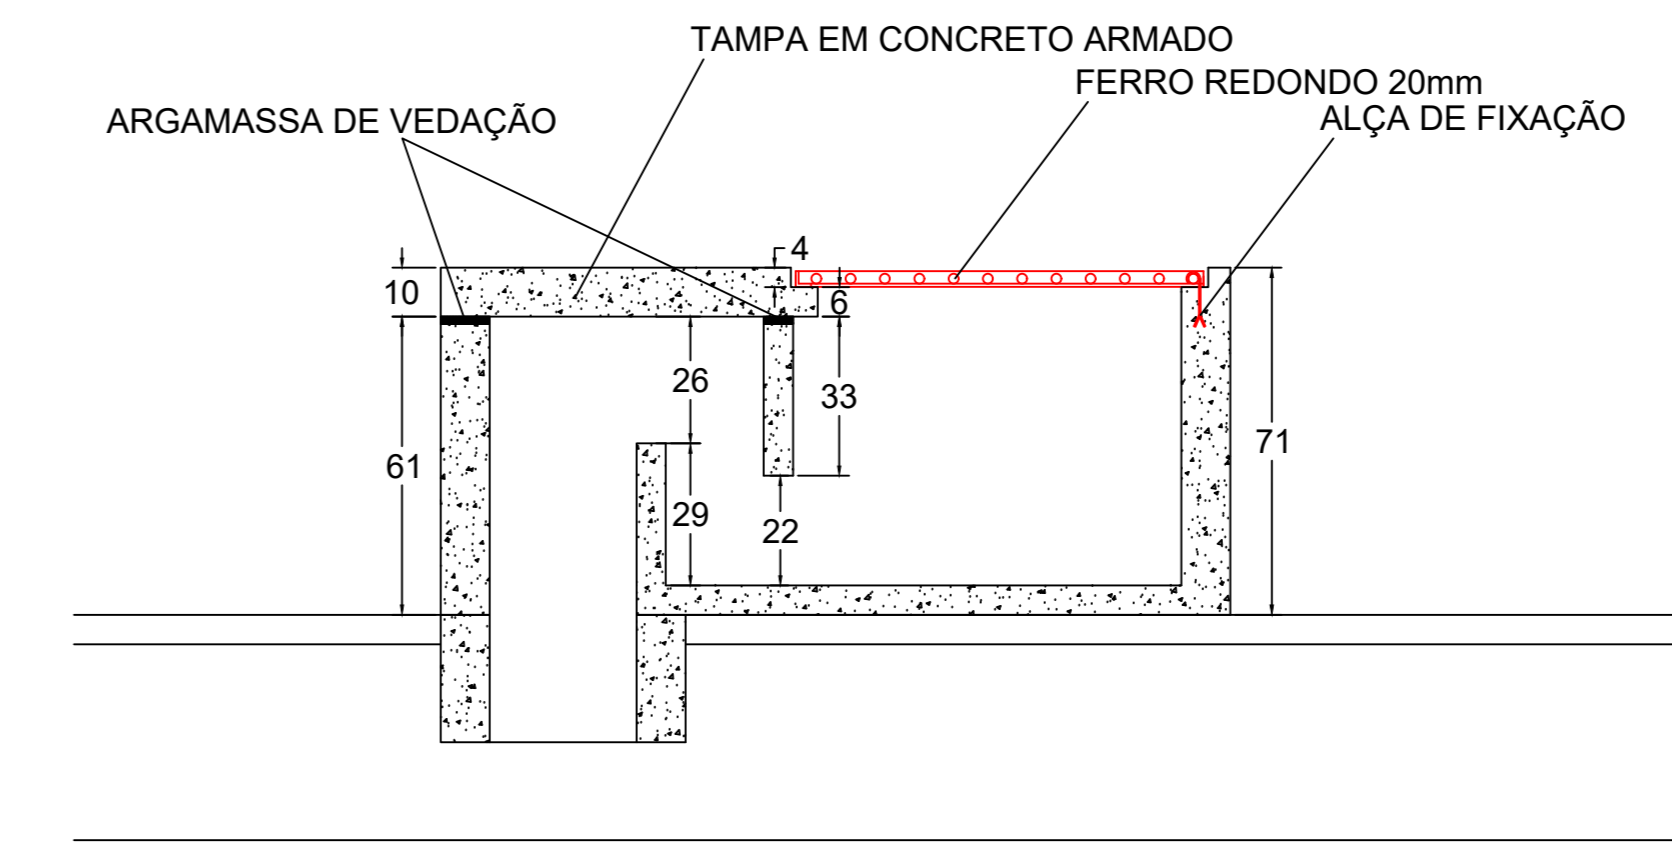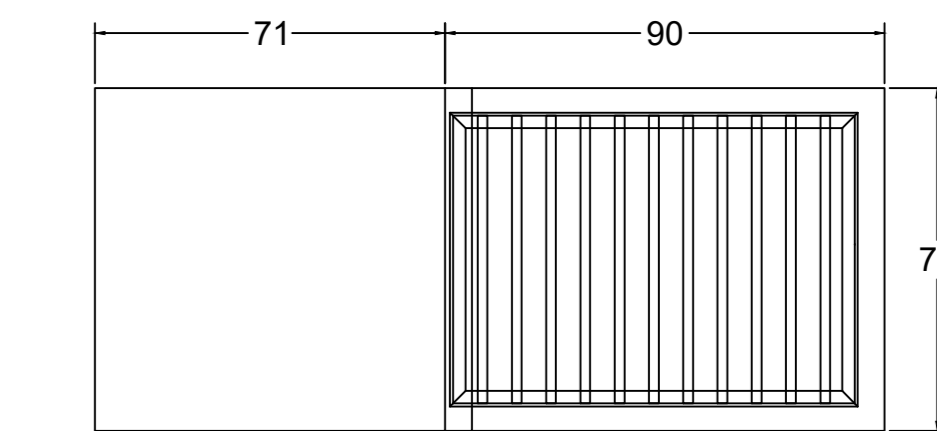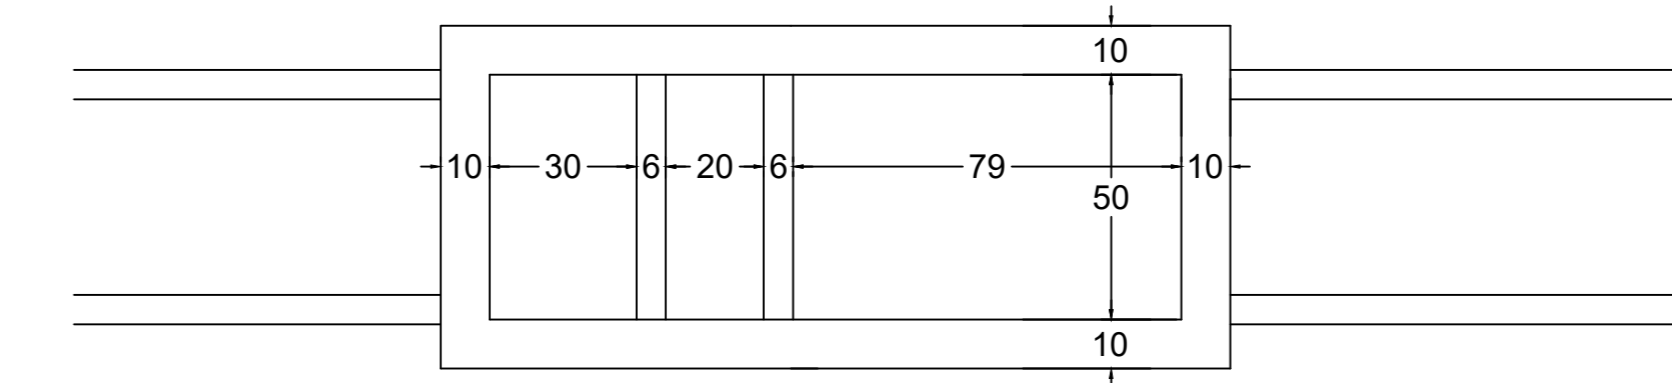

SEÇÃO TRANSVERSAL SEM ESCALA

GEOMÉTRICO - PARQUE LINEAR DE CAÇADOR		FOLHA
Referência	PARQUE LINEAR DE CAÇADOR DETALHES MUIROS, PAVIMENTO, BOCA DE LOBO TRECHO ESTACA 73 - 122 TRECHO 03	17/17
Revisões		Data
		12 março 2020
Responsável Técnico	Área INDICADA	
	Escala 1/25	
Desenho EMERSON	Arquivo	
EMERSON SCHMIDT - CREA 45145-0	© Instituto de Pesquisa e Planejamento Urbano de Caçador	