



PLANTA BAIXA EXECUTIVA - ARQUIBANCADA- IMPRENSA E CAMAROTE MANDANTE
 ESC.: 1:50

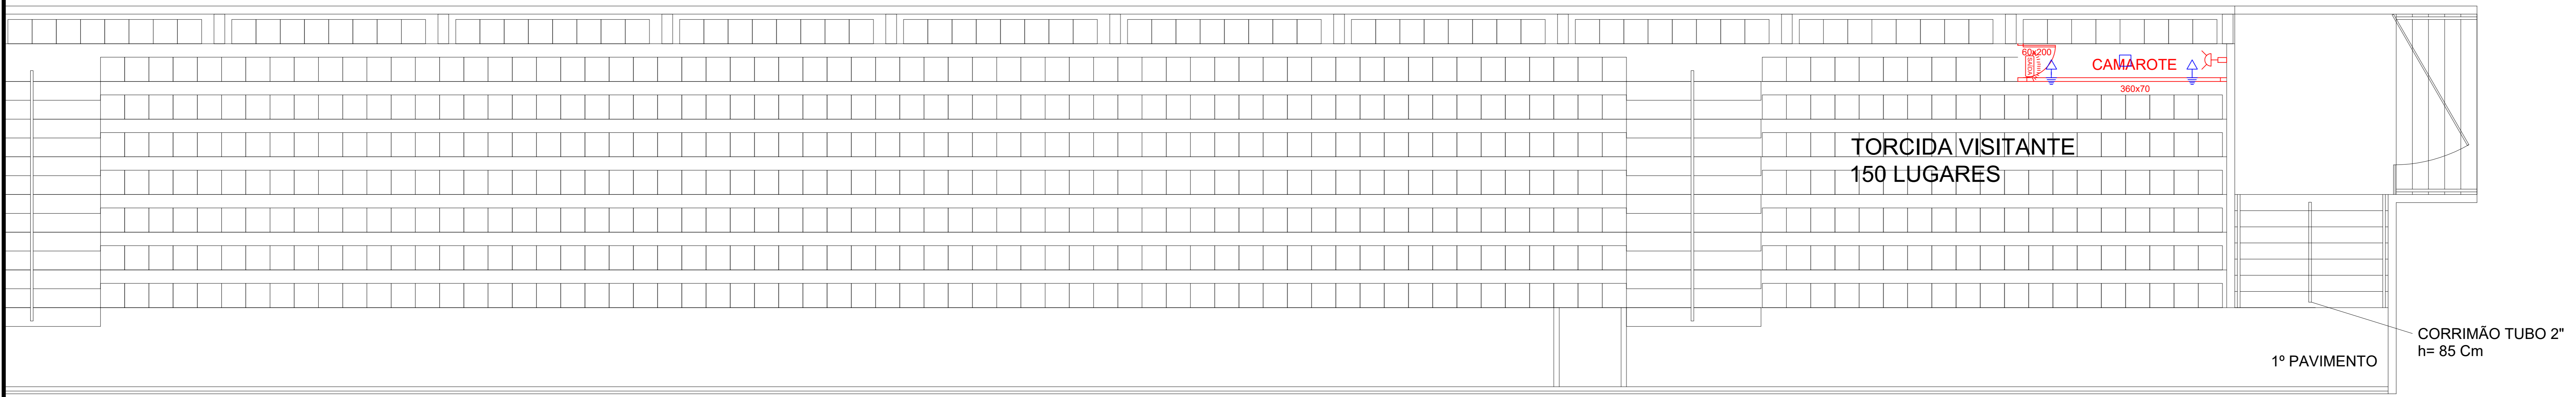

PLANTA BAIXA EXECUTIVA - ARQUIBANCADA- CAMAROTE VISITANTE
 ESC.: 1:50

Aprovações e Despachos

		Referência PREVENTIVO ELÉTRICO PLANTA EXECUTIVO	FOLHA 01/01
Responsável Técnico CAROLINA FRUET DE LIMA		Área Escala INDICADA Desenho CAROL Arquivo E:\trabalhos\2021\2021\PLANTA BAIXA ESTADO 111.dwg	Data 20 abril 2021 