


PLANTA BAIXA PAVTO. TÉRREO

8m²  
= 1.427,48m²

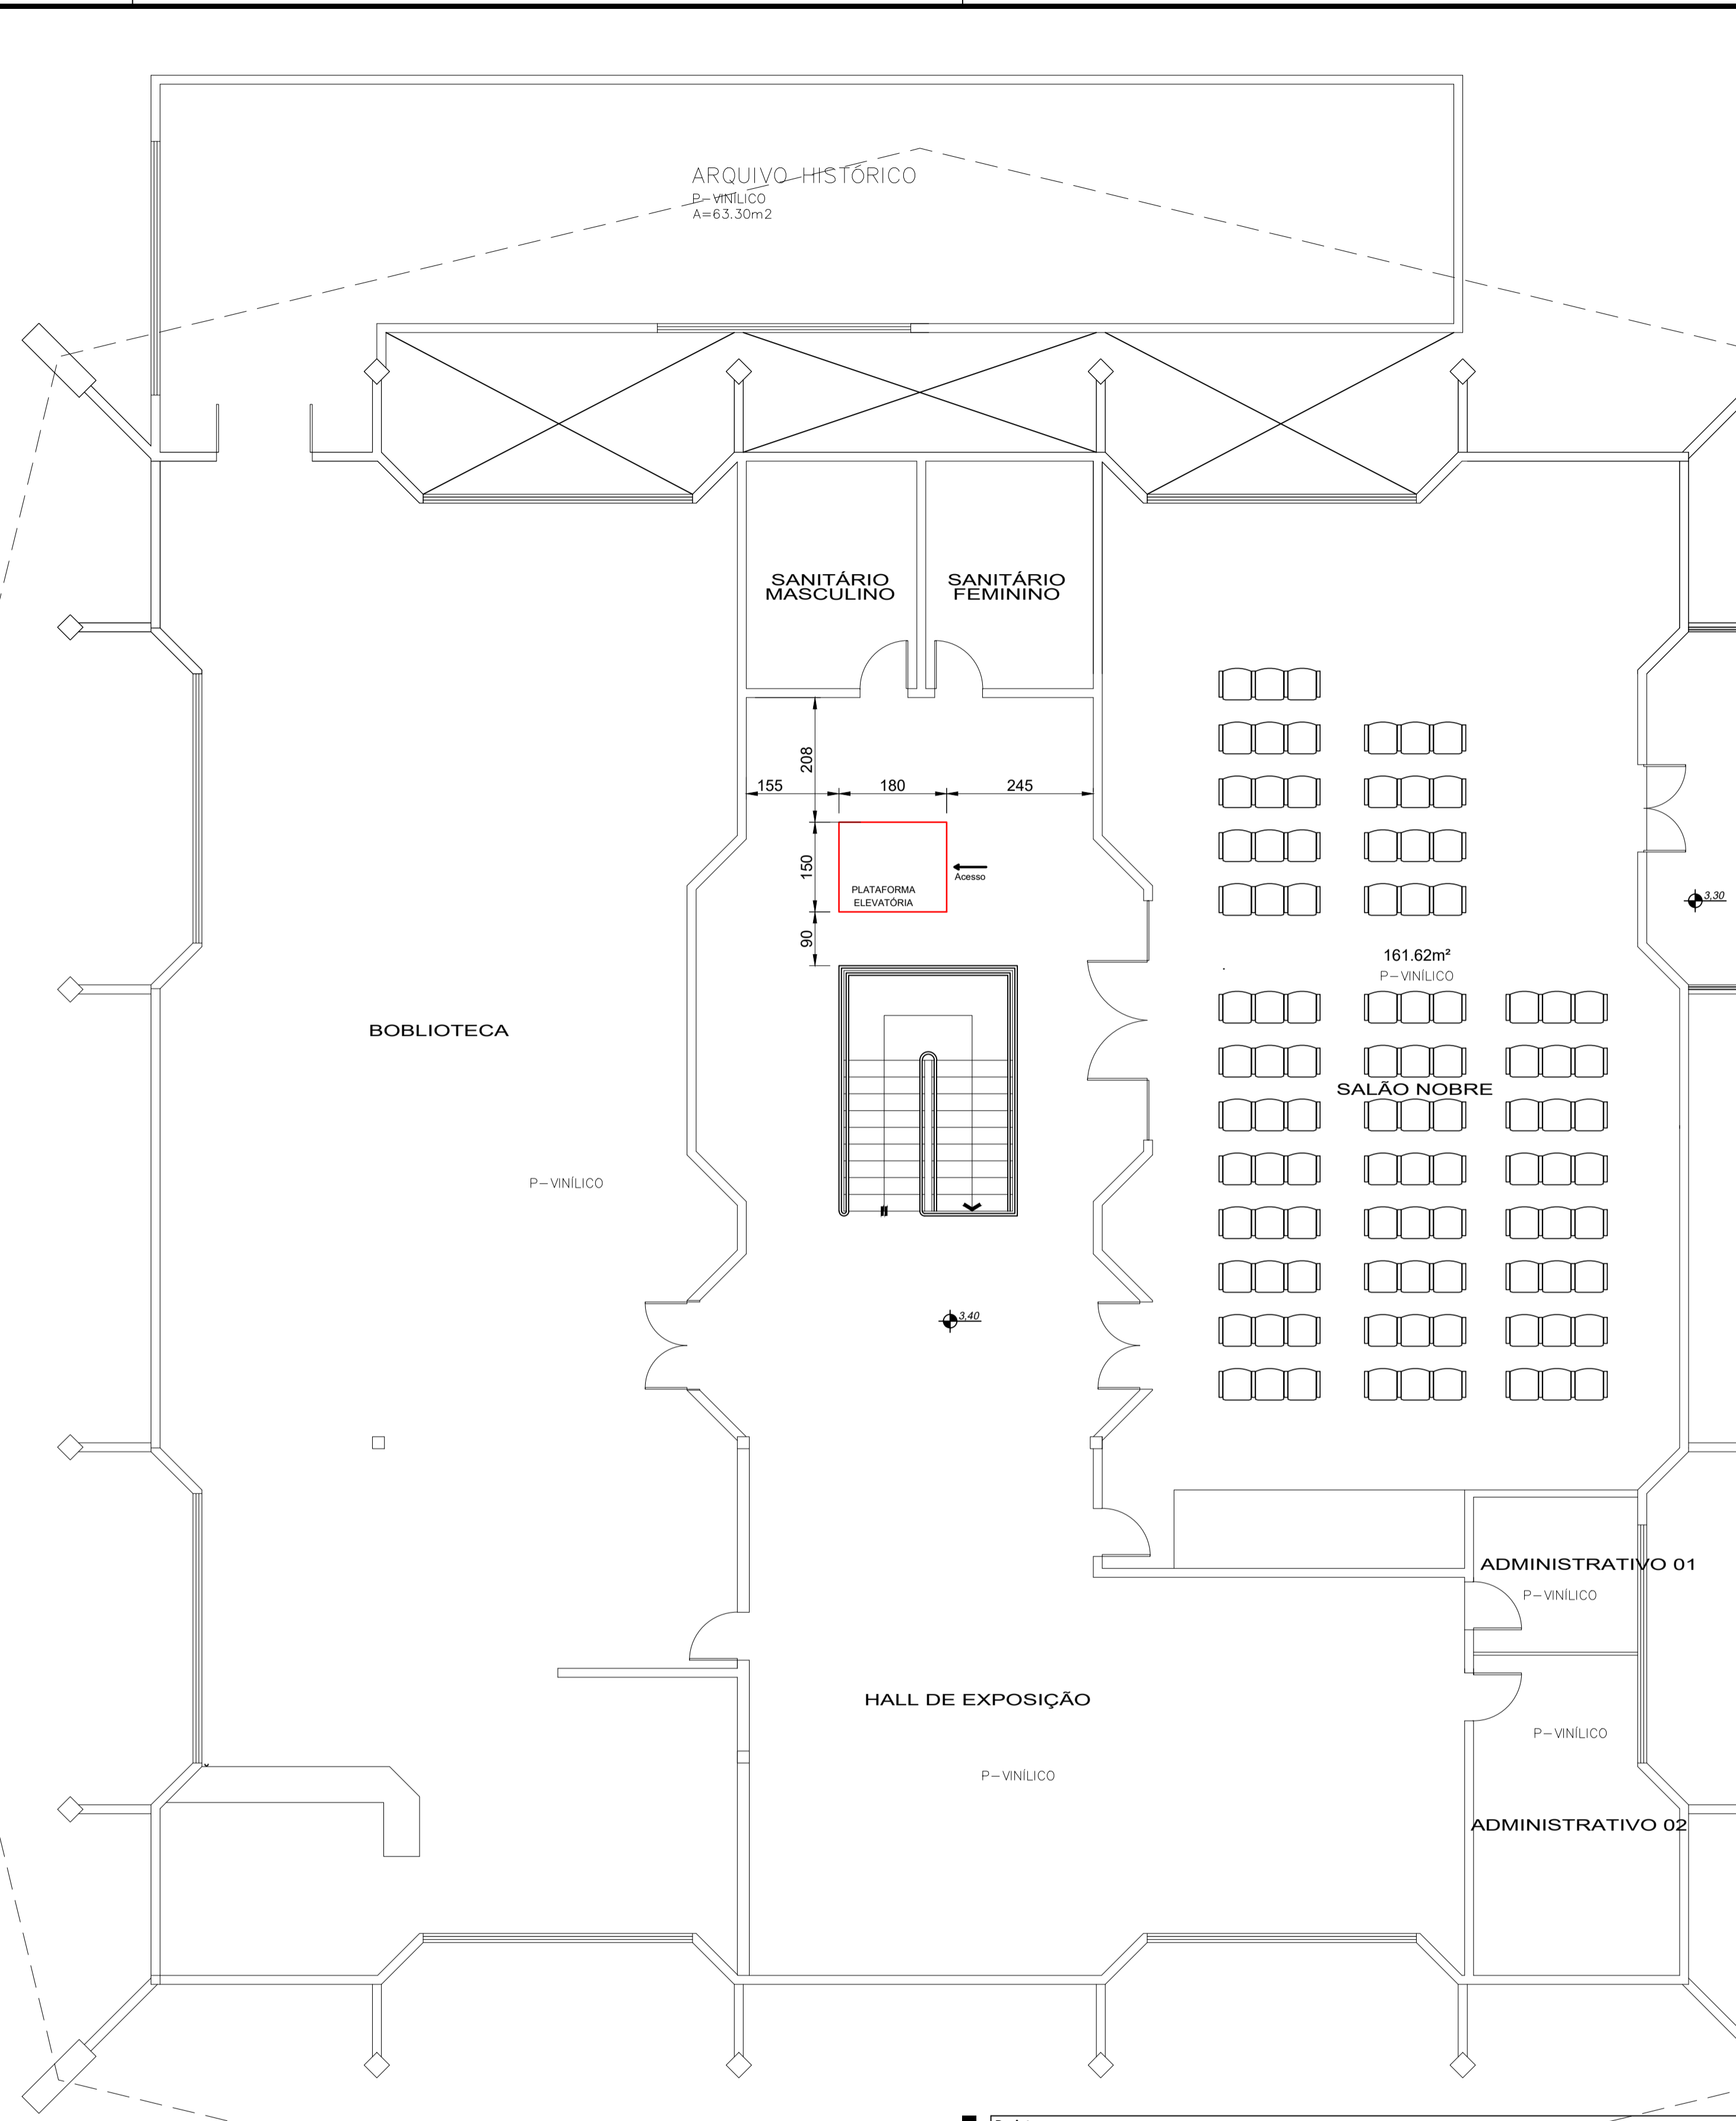

PLANTA BAIXA SUPERIOR

ESC 1/75  
ÁREA= 730,83m²

<p>Projeto <b>LOCAÇÃO ELEVADOR SECRETARIA CULTURA ESPORTE E TURISMO</b></p>		
	<p>Referência LOCAÇÃO PLATAFORMA ELEVATORIA</p>	<p>FOLHA <b>LC 01</b></p>
	<p>RUA CURITIBANOS, 600</p>	<p>Data 29 janeiro 2021</p>
<p>Revisões REVISÃO DO PROJETO</p>	<p>Área 1.427,48m²</p>	
<p>Responsável Técnico</p>	<p>Escala INDICADA</p>	
<p>Desenho CARINE</p>	<p>Arquivo D:\BACKUP 2018\IPPUC\Projetos\ELEVADOR CASA DA CULTURA\LOCAÇÃO PLATAFORMA.dwg</p>	